

WYKONAWCA:



Przedsiębiorstwo Usług
Technicznych
INTERCOR Sp. z o.o.
42-400 Zawiercie
ul. Okólna 10

JEDNOSTKA PROJEKTOWA:



TM-VIA Sp. z o.o.
Maszków, ul. Krakowska 461
32-095 Iwanowice
tel.: (0-12) 661-53-91
tel.: (0-12) 661-53-90
biuro@tmvia.pl

NAZWA OPRACOWANIA:

Projekt i budowa autostrady A2 Warszawa – Kutynki na odcinku obw. Świdlec – węzeł „Ciechy” (z węzłem), odcinek VIII od km ok. 588+216 do km ok. 610+722 o długości około 12,506 km

TYTUŁ RYSUNKU:

Plan orientacyjny

FUNKCJA:

IMIE I NAZWISKO:

PODPIS: *[Signature]*


PROJEKTANT:

SKALA: 1:25000

DATA: 17.12.2023

NR PROJEKTU: 200698-3-1-02

OR 1

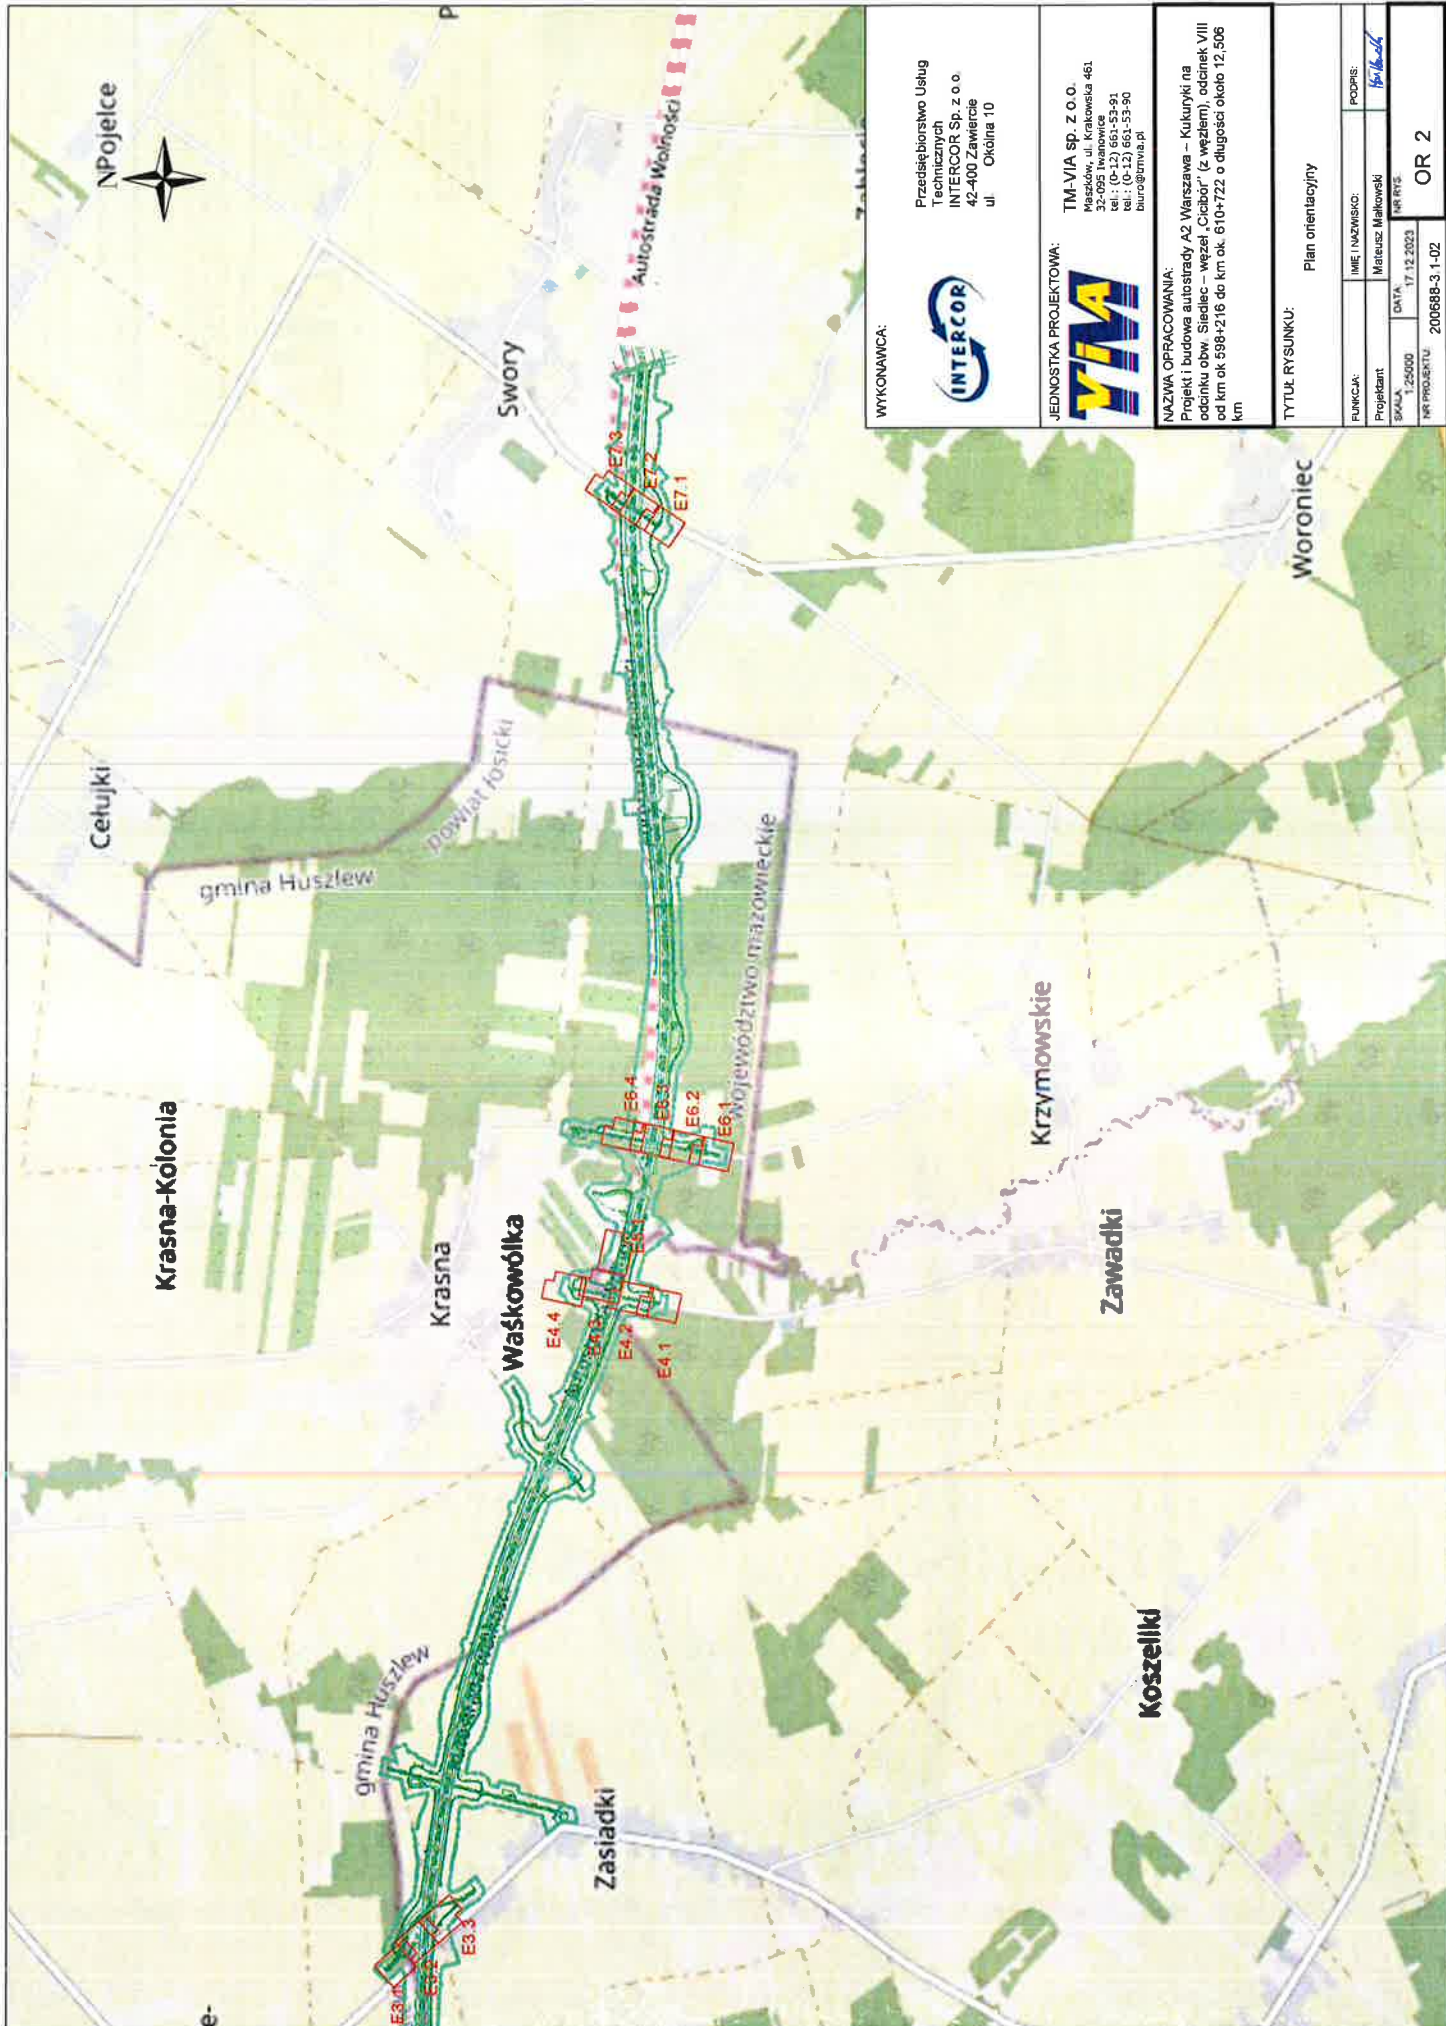

WYKONAWCA:



Przedsiębiorstwo Usług
Technicznych
INTERCOR Sp. z o.o.
42-400 Zawiercie
ul. Okólna 10

JEDNOSTKA PROJEKTOWA:



TMA Sp. z o.o.
M. Skłodowska 46/1
32-095 Wągrowiec
tel.: (0-12) 661-53-91
tel.: (0-12) 661-53-90
biuro@tma.pl

NAZWA OPRACOWANIA:

Projekt i budowa autostrady A2 Warszawa – Kuryki na odcinku obw. Siedlec – węzeł „Ciebor” (z węzłem), odcinek VIII od km ok. 598+216 do km ok. 610+722 o długości około 12,506 km

TYTUŁ RYSUNKU:

Plan orientacyjny

FUNKCJA:

Projektant

SKALA:

1:25000

DATA:

17.12.2023

IMIĘ I NAZWISKO:

Mateusz Makowski

PODPIS:


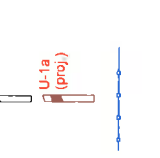
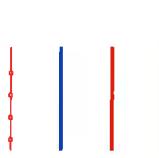
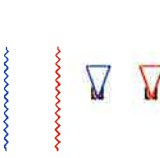



NR RYS.


OR 2

NR PROJEKTU:


200688-3_1-02

LEGENDA:

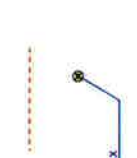	<ul style="list-style-type: none"> - znaki pionowe istniejące - znaki pionowe projektowane - znaki pionowe likwidowane - znaki pionowe do przestawienia - znaki pionowe przestawione - znaki pionowe tymczasowe - znaki pionowe zasłonięte 	<ul style="list-style-type: none"> - istniejący chodnik - projektowany chodnik - istniejąca wyspa - projektowana wyspa - istniejące zjazdy indywidualne/publiczne - projektowane zjazdy indywidualne/publiczne
	<ul style="list-style-type: none"> - urządzenia brd projektowane - urządzenia brd istniejące 	<ul style="list-style-type: none"> - parametry drogi - analiza widoczności - wiatła przystankowa
	<ul style="list-style-type: none"> - istniejąca bariera ochronna typu U-14a/U-14b/U-14c/U-14d - projektowana bariera ochronna typu U-14a/U-14b/U-14c/U-14d - istniejąca balustrada mostowa typu U-11a/ barieroporecz typu U-11b - projektowana balustrada mostowa typu U-11a/ barieroporecz typu U-11b 	<ul style="list-style-type: none"> - granica pasa drogowego - ekran akustyczny
	<ul style="list-style-type: none"> - istniejące ogrodzenie dla pieszych typu U-12a / U-12b - projektowane ogrodzenie dla pieszych typu U-12a / U-12b 	<ul style="list-style-type: none"> - oznaczenie hektometrów - oznaczenie kilometrów - wymiary
	<ul style="list-style-type: none"> - sygnalizatory istniejące - sygnalizatory projektowane - oznakowanie poziome istniejące - oznakowanie poziome projektowane - oznakowanie poziome tymczasowe 	<ul style="list-style-type: none"> - ul. Rynek - nazwy ulic
	<ul style="list-style-type: none"> - punktowe elementy odblaskowe istniejące - punktowe elementy odblaskowe projektowane 	<ul style="list-style-type: none"> - opis skrzyżowania
	<ul style="list-style-type: none"> - istniejąca krawędź jezdni - projektowana krawędź jezdni - punkt referencyjny z opisem 	<ul style="list-style-type: none"> - znak póżnocy

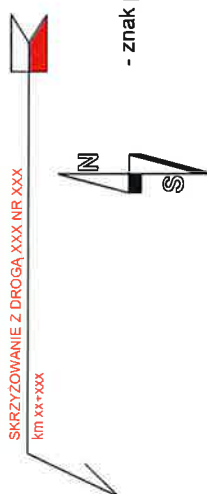

Punkt referencyjny xxx
km XXX+XXX

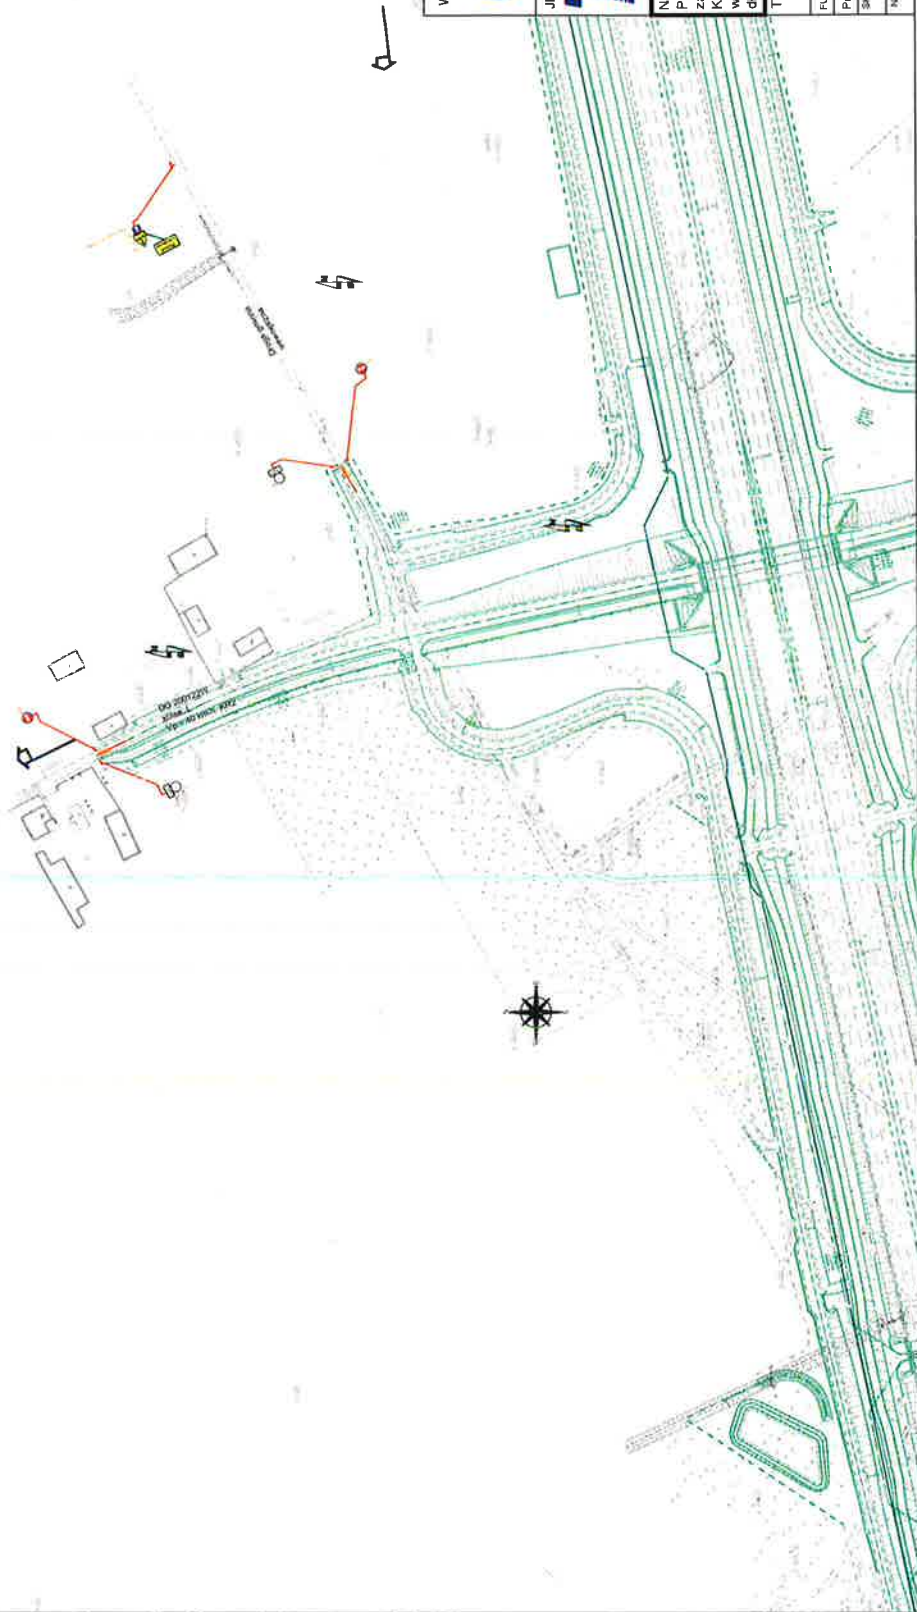

WYKONAWCA:
 Przedsiębiorstwo Usług
 Technicznych
 INTERCOR Sp. z o.o.
 42-400 Zawiercie
 ul Okólna 10

JEDNOSTKA PROJEKTOWA:



TM-VIA Sp. z o.o.
 Maszków, ul. Krakowska 461
 32-095 Iwanowice
 tel.: (0-12) 661-53-91
 fax: (0-12) 661-53-90
 biuro@tmvia.pl

NAZWA OPRACOWANIA:

Projekt tymczasowej organizacji ruchu wykonywany w ramach
 zadania pn.: "Projekt i budowa autostrady A2 Warszawa –
 Kukuruki na odcinku obw. Siedlec – węzeł „Ciechów” (z
 węzłem), odcinek VIII od km ok 598+216 do km ok. 610+722 o
 długości ok. 12,506 km

TYTUŁ RYSUNKU:

Plan sytuacyjny

FUNKCJA	IMIĘ I NAZWISKO	PODPIS:
Projektant	Mateusz Malinowski	<i>[Signature]</i>
SKALA 1:2000	DATA 17.12.2023	
NR PROJEKTU 200688-3.1-02		OR 3



DG 200122W
 klasa: L
 Vp = 40 km/h. KR

wyjazd z budowy



Wjazd z budowy



A-30
 T-0
 D-4a

250m od wyjazdu z budowy

WYKONAWCA:



Przedsiębiorstwo Usług
 Technicznych
 INTERCOR Sp. z o.o.
 42-400 Zawiercie
 ul. Okólna 10

JEDNOSTKA PROJEKTOWA:



TMA-VIA sp. z o.o.
 Meszków, ul. Krakowska 461
 52-095 Iwanowice
 tel.: (0-22) 661-13-91
 tel.: (0-22) 661-53-90
 biuro@tma.via.pl


NAZWA OPRACOWANIA:

Projekt tymczasowej organizacji ruchu wykonywany w ramach zadania pn.: "Projekt i budowa autostrady A2 Warszawa – Kukuryki na odcinku obw. Siedlec – węzeł „Ciebor” (z węzłami) odcinek VIII od km ok. 598+216 do km ok. 610+722 o długości około 12,506 km"

TYTUŁ RYSUNKU:

Plan sytuacyjny

FUNKCJA	IMIE I NAZWISKO	PODPIS:
Projektant	Mateusz Malowski	<i>Malowski</i>
SKALA: 1:500	DATA: 17.12.2023	NR RYS.
IM PROJEKTU: 20D685-3-1-02	E.1.1	

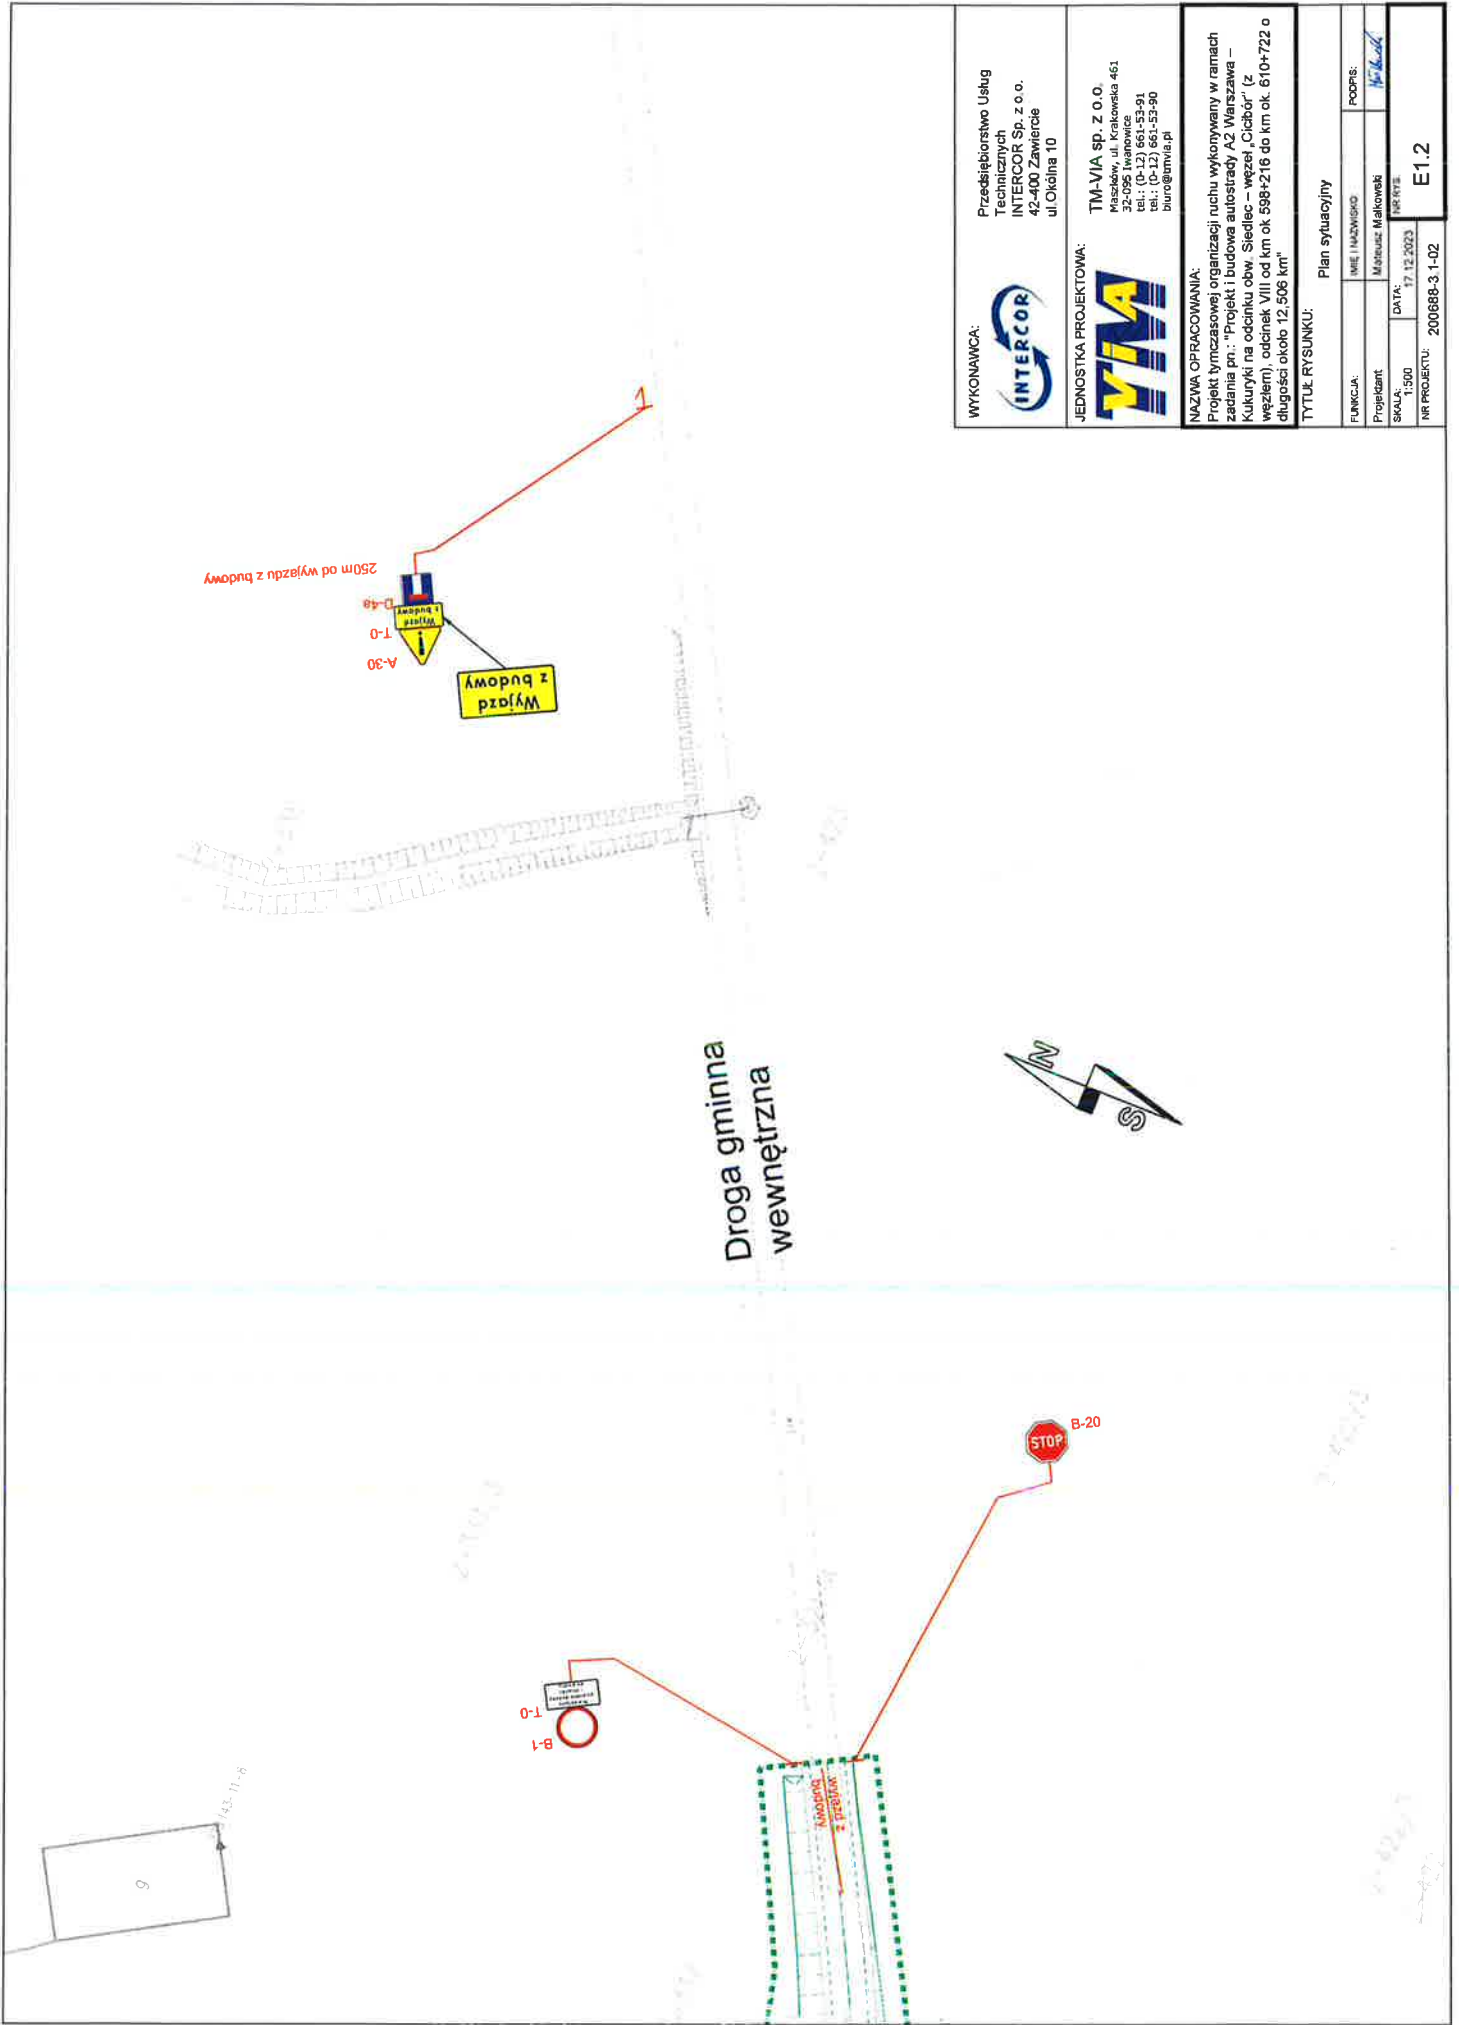

WYKONAWCA:



Przedsiębiorstwo Usług
Technicznych
INTERCOR Sp. z o.o.
42-400 Zawiercie
ul. Okólna 10

JEDNOSTKA PROJEKTOWA:



TM-VIA sp. z o.o.
Maszków, ul. Krakowska 461
32-096 Iwanowice
tel.: (0-12) 661-53-91
biuro@tmvia.pl


NAZWA OPRACOWANIA:

Projekt tymczasowej organizacji ruchu wykonywany w ramach zadania pn.: "Projekt i budowa autostrady A2 Warszawa – Kukuryki na odcinku obw. Siedlce – węzeł „Ciechów” (z węzłem), odcinek VIII od km ok. 598+216 do km ok. 610+722 o długości około 12,506 km"

TYTUŁ RYSUNKU:

Plan sytuacyjny

FUNKCJA:	MIEJSCOWOŚĆ:	POZIOMY:
Projektant	Miejsce Malowideł	W. Kuczyński
SKALA:	DATA:	NR KW:
1:500	17.12.2023	
NR PROJEKTU:	E1.2	
200688-3.1-02		

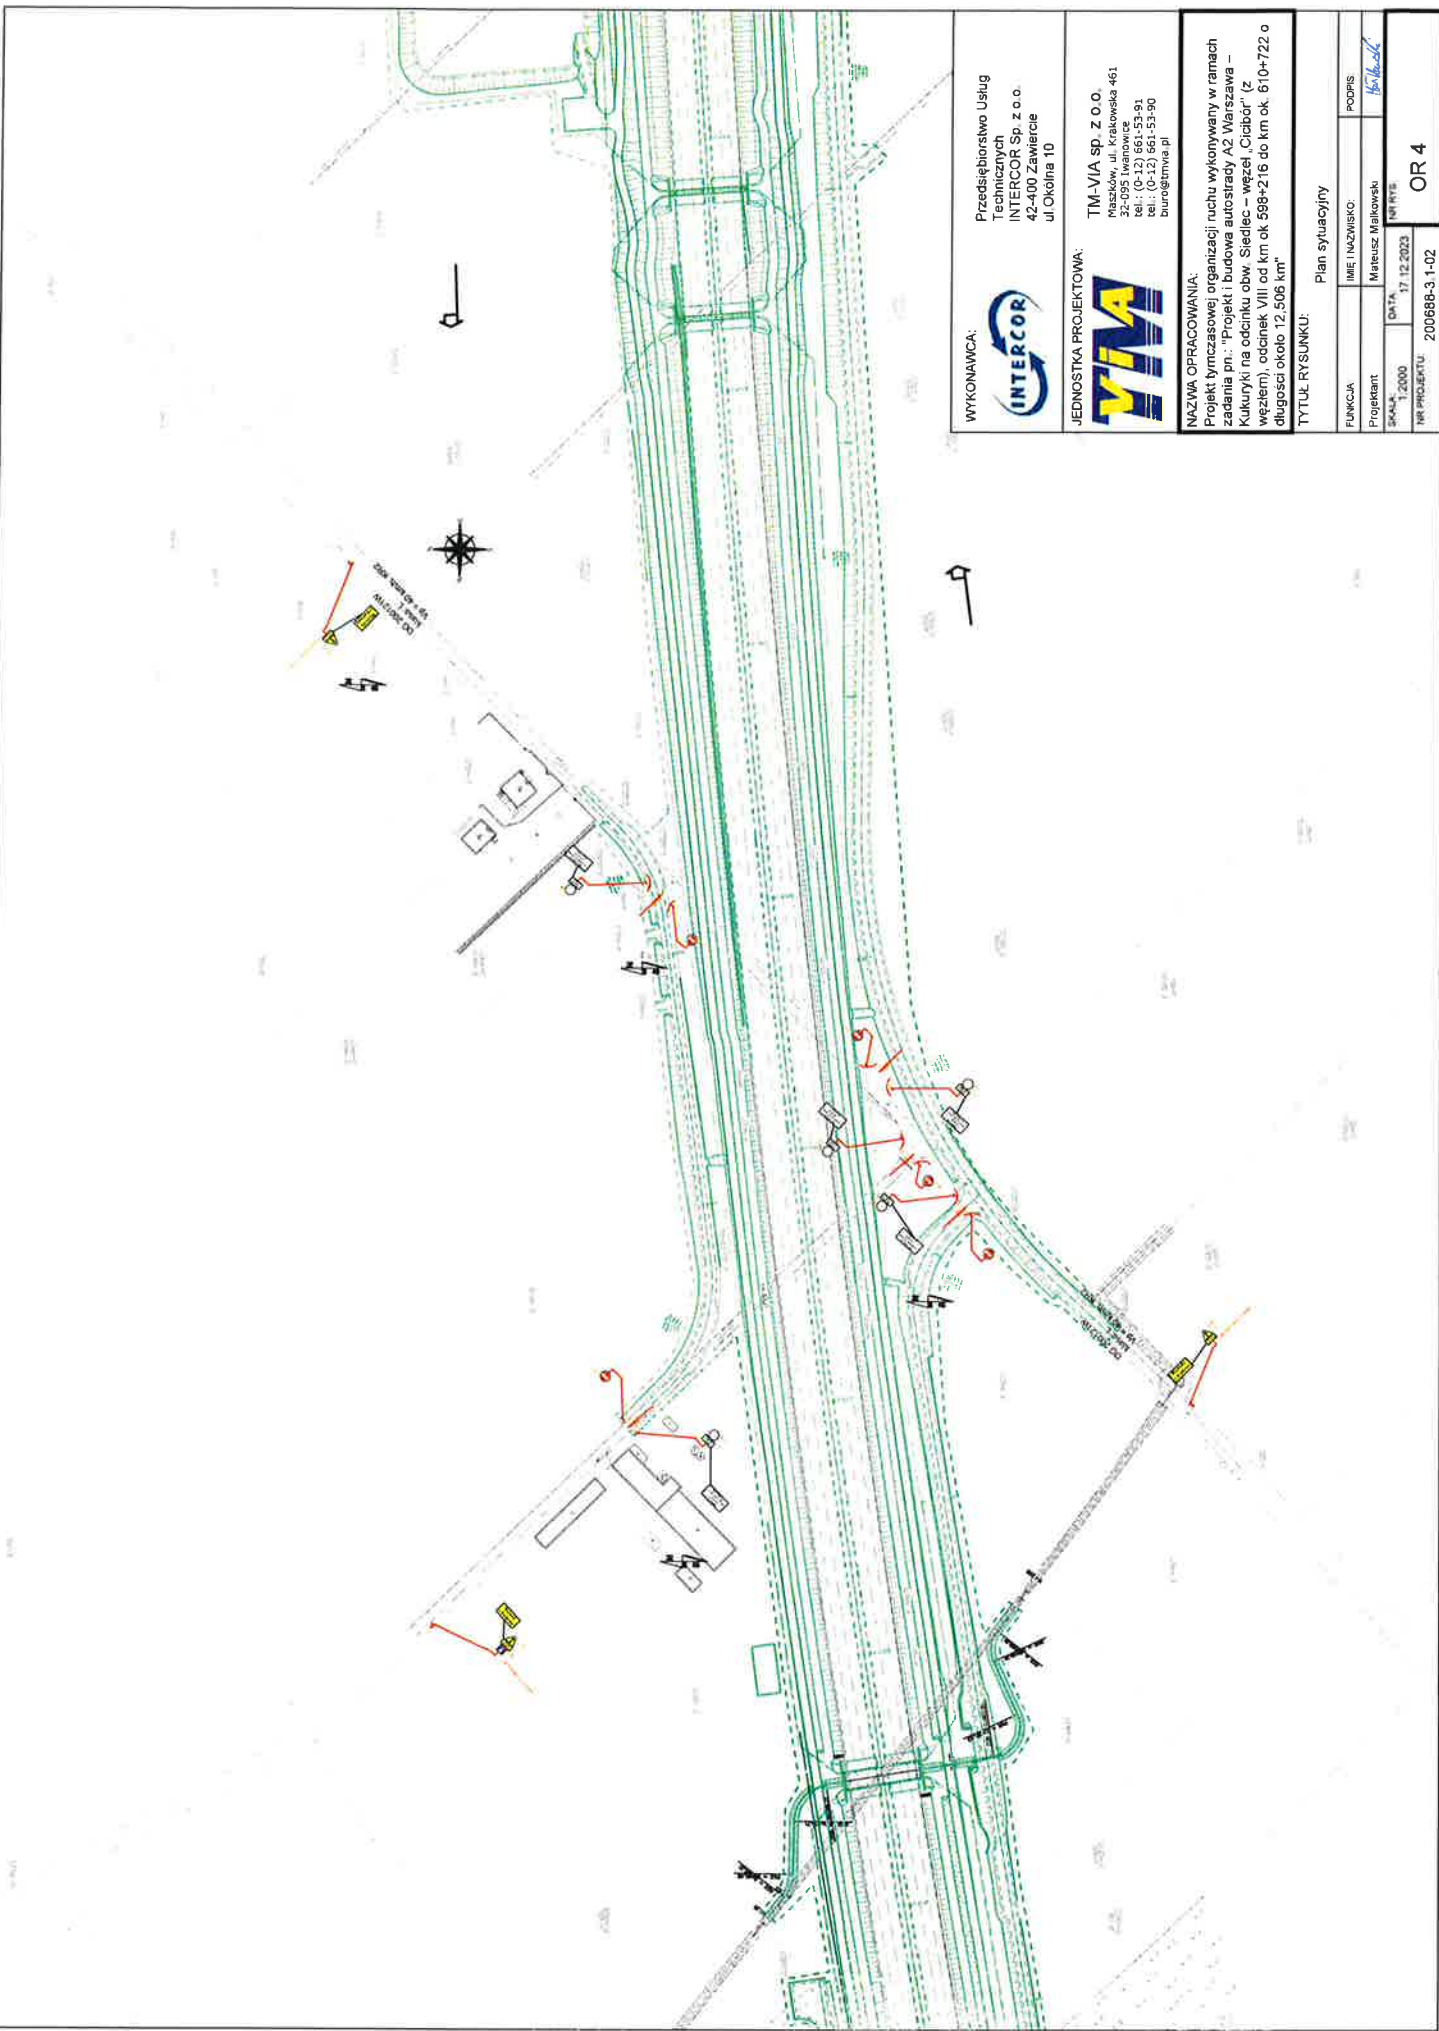

WYKONAWCA:
Przedsiębiorstwo Usług
Technicznych
INTERCOR Sp. z o.o.
42-400 Zawiercie
ul. Okólna 10

JEDNOSTKA PROJEKTOWA:



TIA - VIA sp. z o.o.
Maszków, ul. Krakowska 461
32-095 Iwanowice
tel.: (0-12) 851-53-91
biuro@tia.via.pl


NAZWA OPRACOWANIA:

Projekt tymczasowej organizacji ruchu wykonywany w ramach
zadania pn.: "Projekt i budowa autostrady A2 Warszawa –
Kukuryki na odcinku obw. Siedlec – węzeł 'Cieborz' (z
węzłem), odcinek VIII od km ok 598+216 do km ok. 610+722 o
długości około 12,506 km"

TYTUŁ RYSUNKU:

Plan sytuacyjny

FUNKCJA	IMIE I NAZWISKO	PODPIS
Projektant	Marek Malowski	<i>[Signature]</i>
Skala 1:2000	DATA: 17.12.2023	WZRÓTE
NR PROJEKTU: 200686-3-1-02	OR 4	

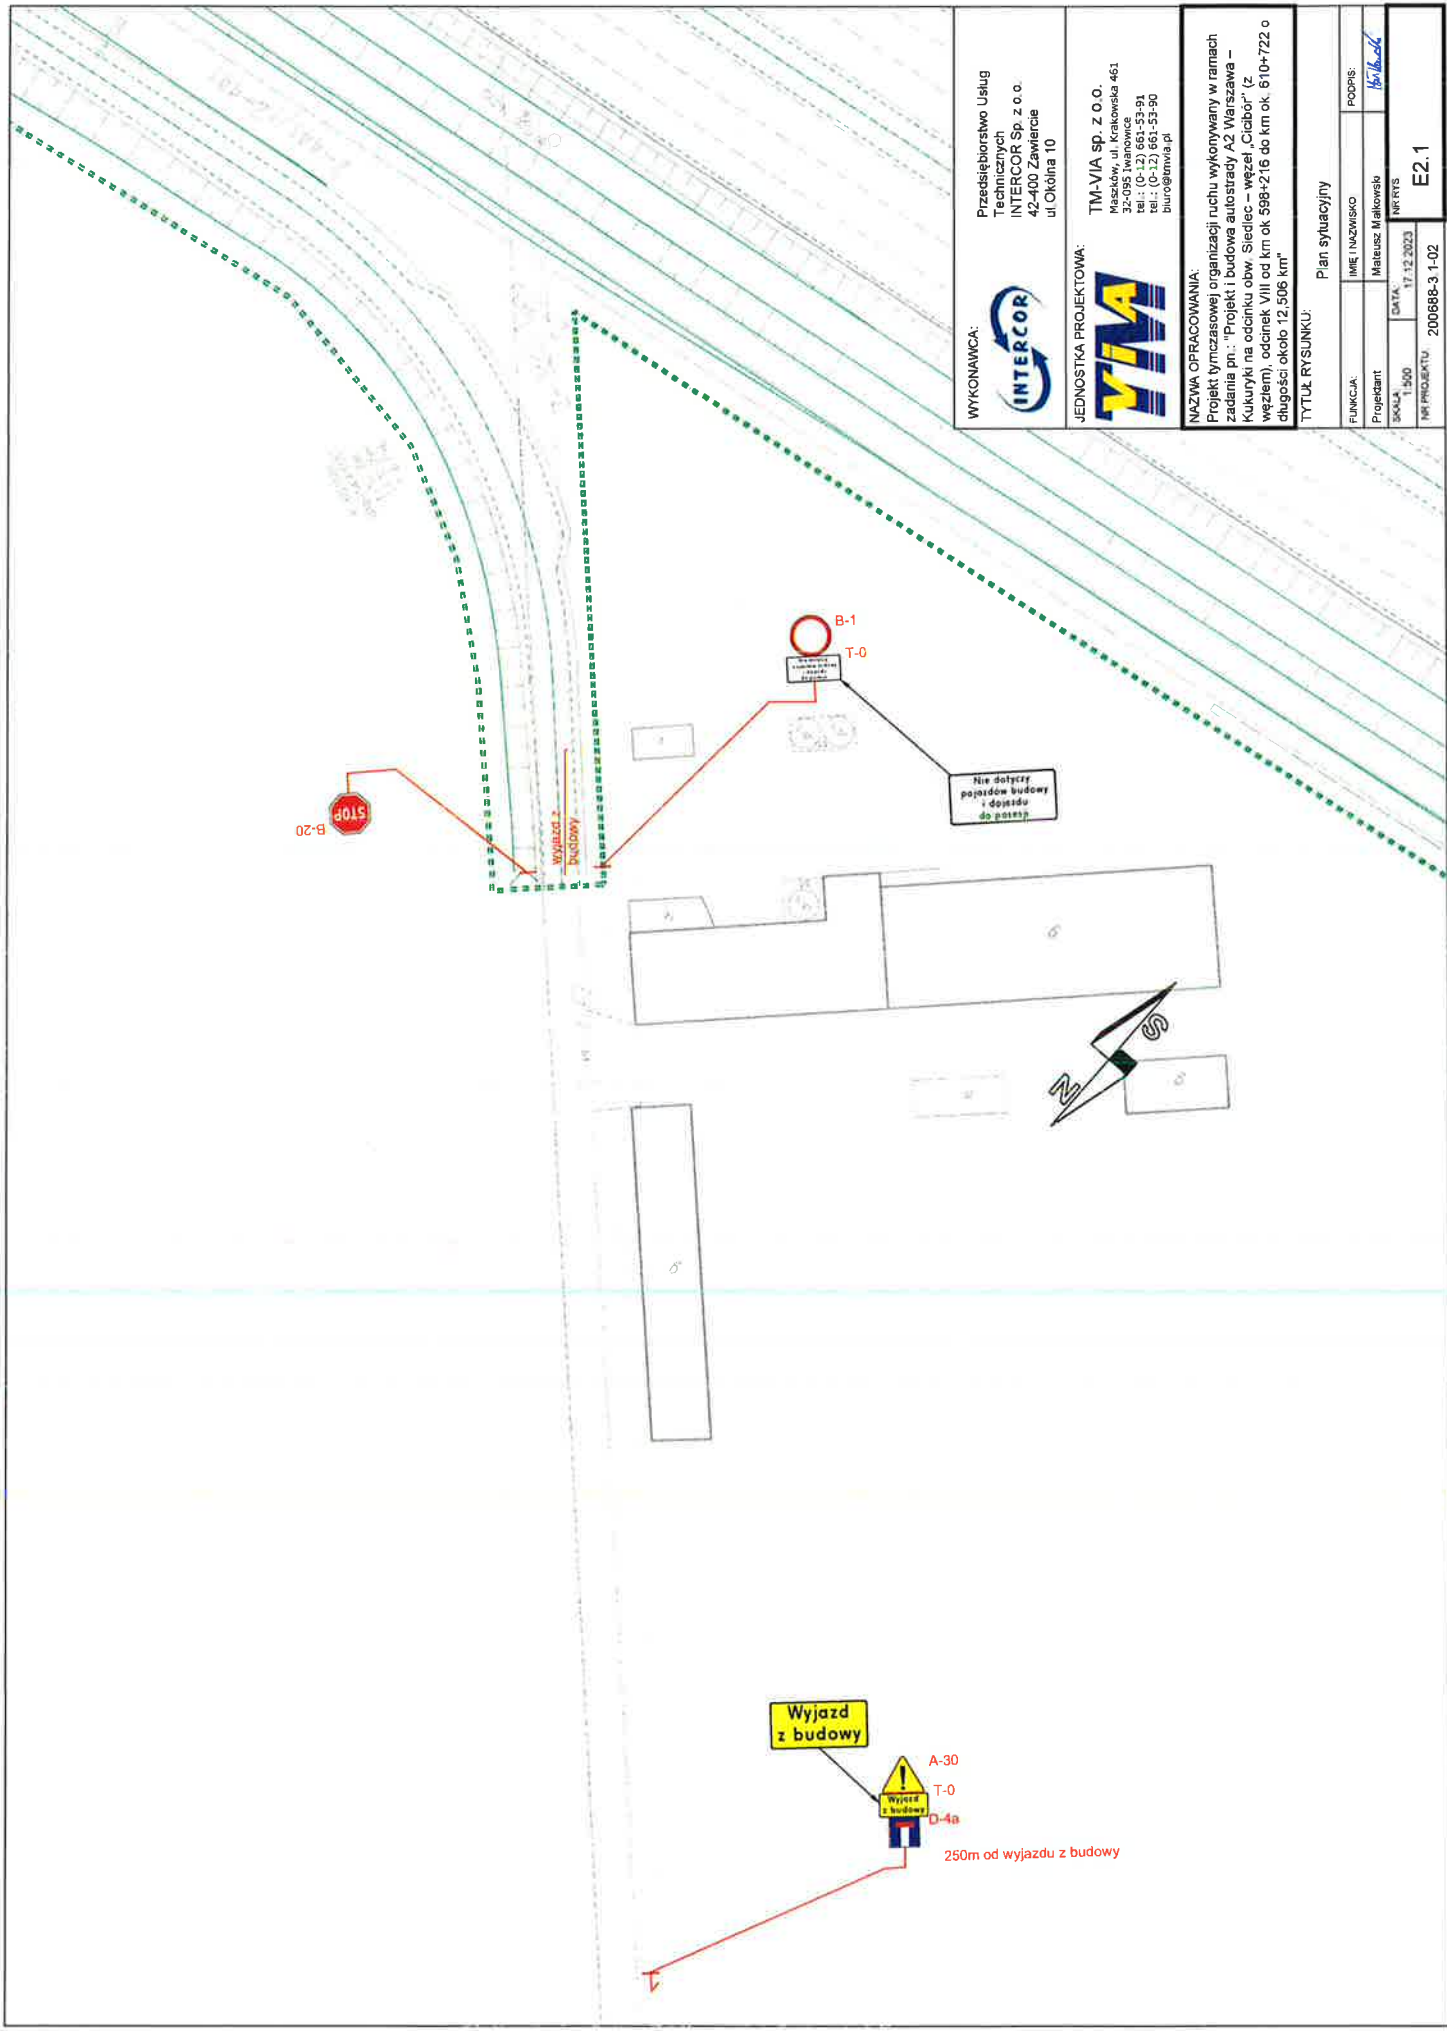


WYKONAWCA:
INTERCOR
 Przedsiębiorstwo Usług Technicznych
 INTERCOR Sp. z o.o.
 42-400 Zawiercie
 ul. Okólna 10

JEDNOSTKA PROJEKTOWA:
TM-VIA
 TM-VIA sp. z o.o.
 Maszków, ul. Krakowska 461
 32-095 Iwanowice
 tel.: (0-12) 661-5391
 fax: (0-12) 661-5390
 biuro@tmvia.pl

NAZWA OPRACOWANIA:
 Projekt tymczasowej organizacji ruchu wykonywany w ramach zadania pn.: "Projekt i budowa autostrady A2 Warszawa – Kukuryki na odcinku obw. Siedlec – węzeł „Ciabka” (z węzłem), odcinek VIII od km ok. 598+216 do km ok. 610+722 o długości około 12,506 km"

TYTUŁ RYSUNKU: **Plan sytuacyjny**

FUNKCJA:	IMIĘ I NAZWISKO	PODPIS:
Projektant:	Mateusz Malkowski	<i>[Signature]</i>
SKALA:	DATA:	INSTRUMENTY:
1:500	17.12.2023	
NR PROJEKTU:	E2.1	
200668-3-1-02		

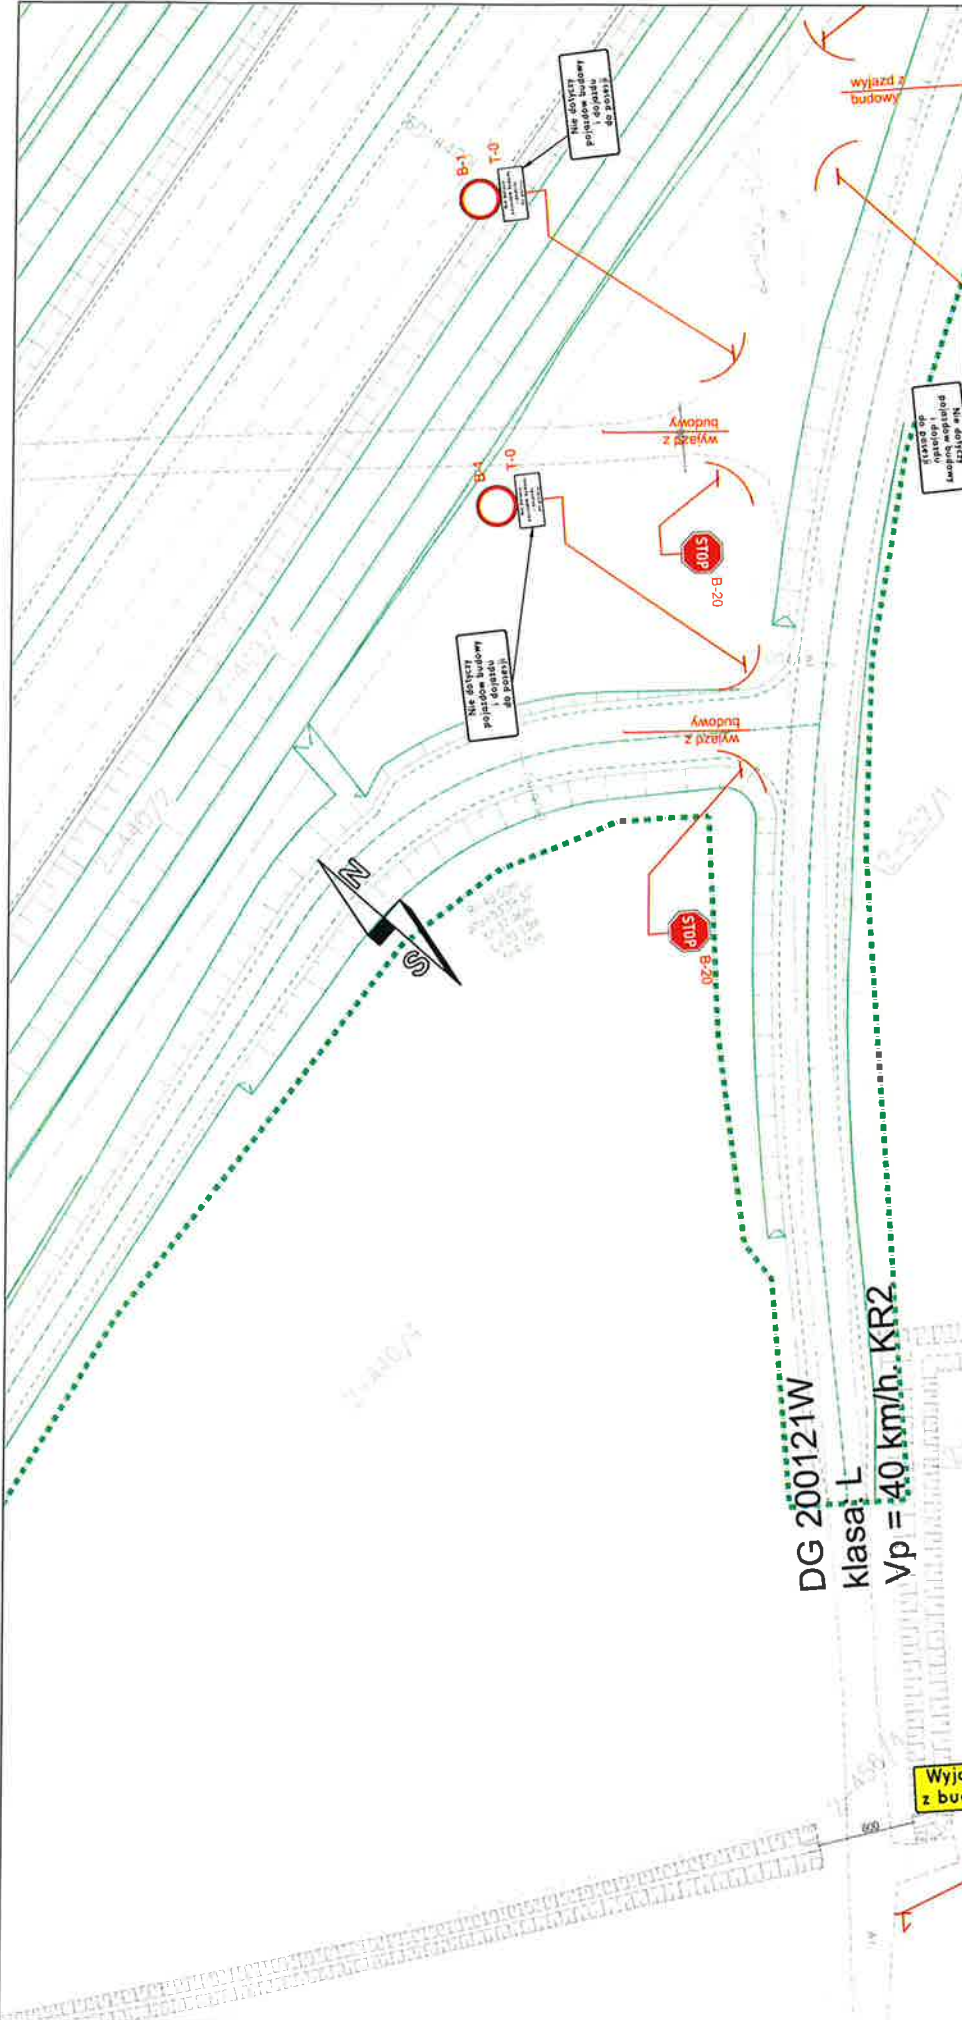

DG 200121W
 klasa: L
 Vp = 40 km/h. KR2

Wyjazd z budowy

A-30
 T-0
 250m od wyjazdu z budowy


WYKONAWCA:
INTERCOR
 Przedsiębiorstwo Usług Technicznych
 INTERCOR Sp. z o.o.
 42-400 Zawiercie
 ul. Okólna 10

JEDNOSTKA PROJEKTOWA:
TM VIA
 TM-VIA sp. z o.o.
 Maszków, ul. Krakowska 461
 32-095 Iwanowice
 tel.: (71) 751-53-51
 tel.: (0-22) 661-53-90
 biuro@tmvia.pl

NAZWA OPRACOWANIA:
 Projekt tymczasowej organizacji ruchu wykonywany w ramach zadania pn.: "Projekt i budowa autostrady A2 Warszawa – Kukuruki na odcinku obw. Siedlec – węzeł „Ciabór” (z węzłem), odcinek VIII od km ok. 598+216 do km ok. 610+722 o długości około 12,506 km”

TYTUŁ RYSUNKU: Plan sytuacyjny

FUNKCJA:	IMIĘ I NAZWISKO	PODPIS
Projektant:	Mateusz Makowski	<i>Makowski</i>
SKALA: 1:500	DATA: 17.12.2023	NR RYS
NR PROJEKTU: 200668-3.1-02		E2.2

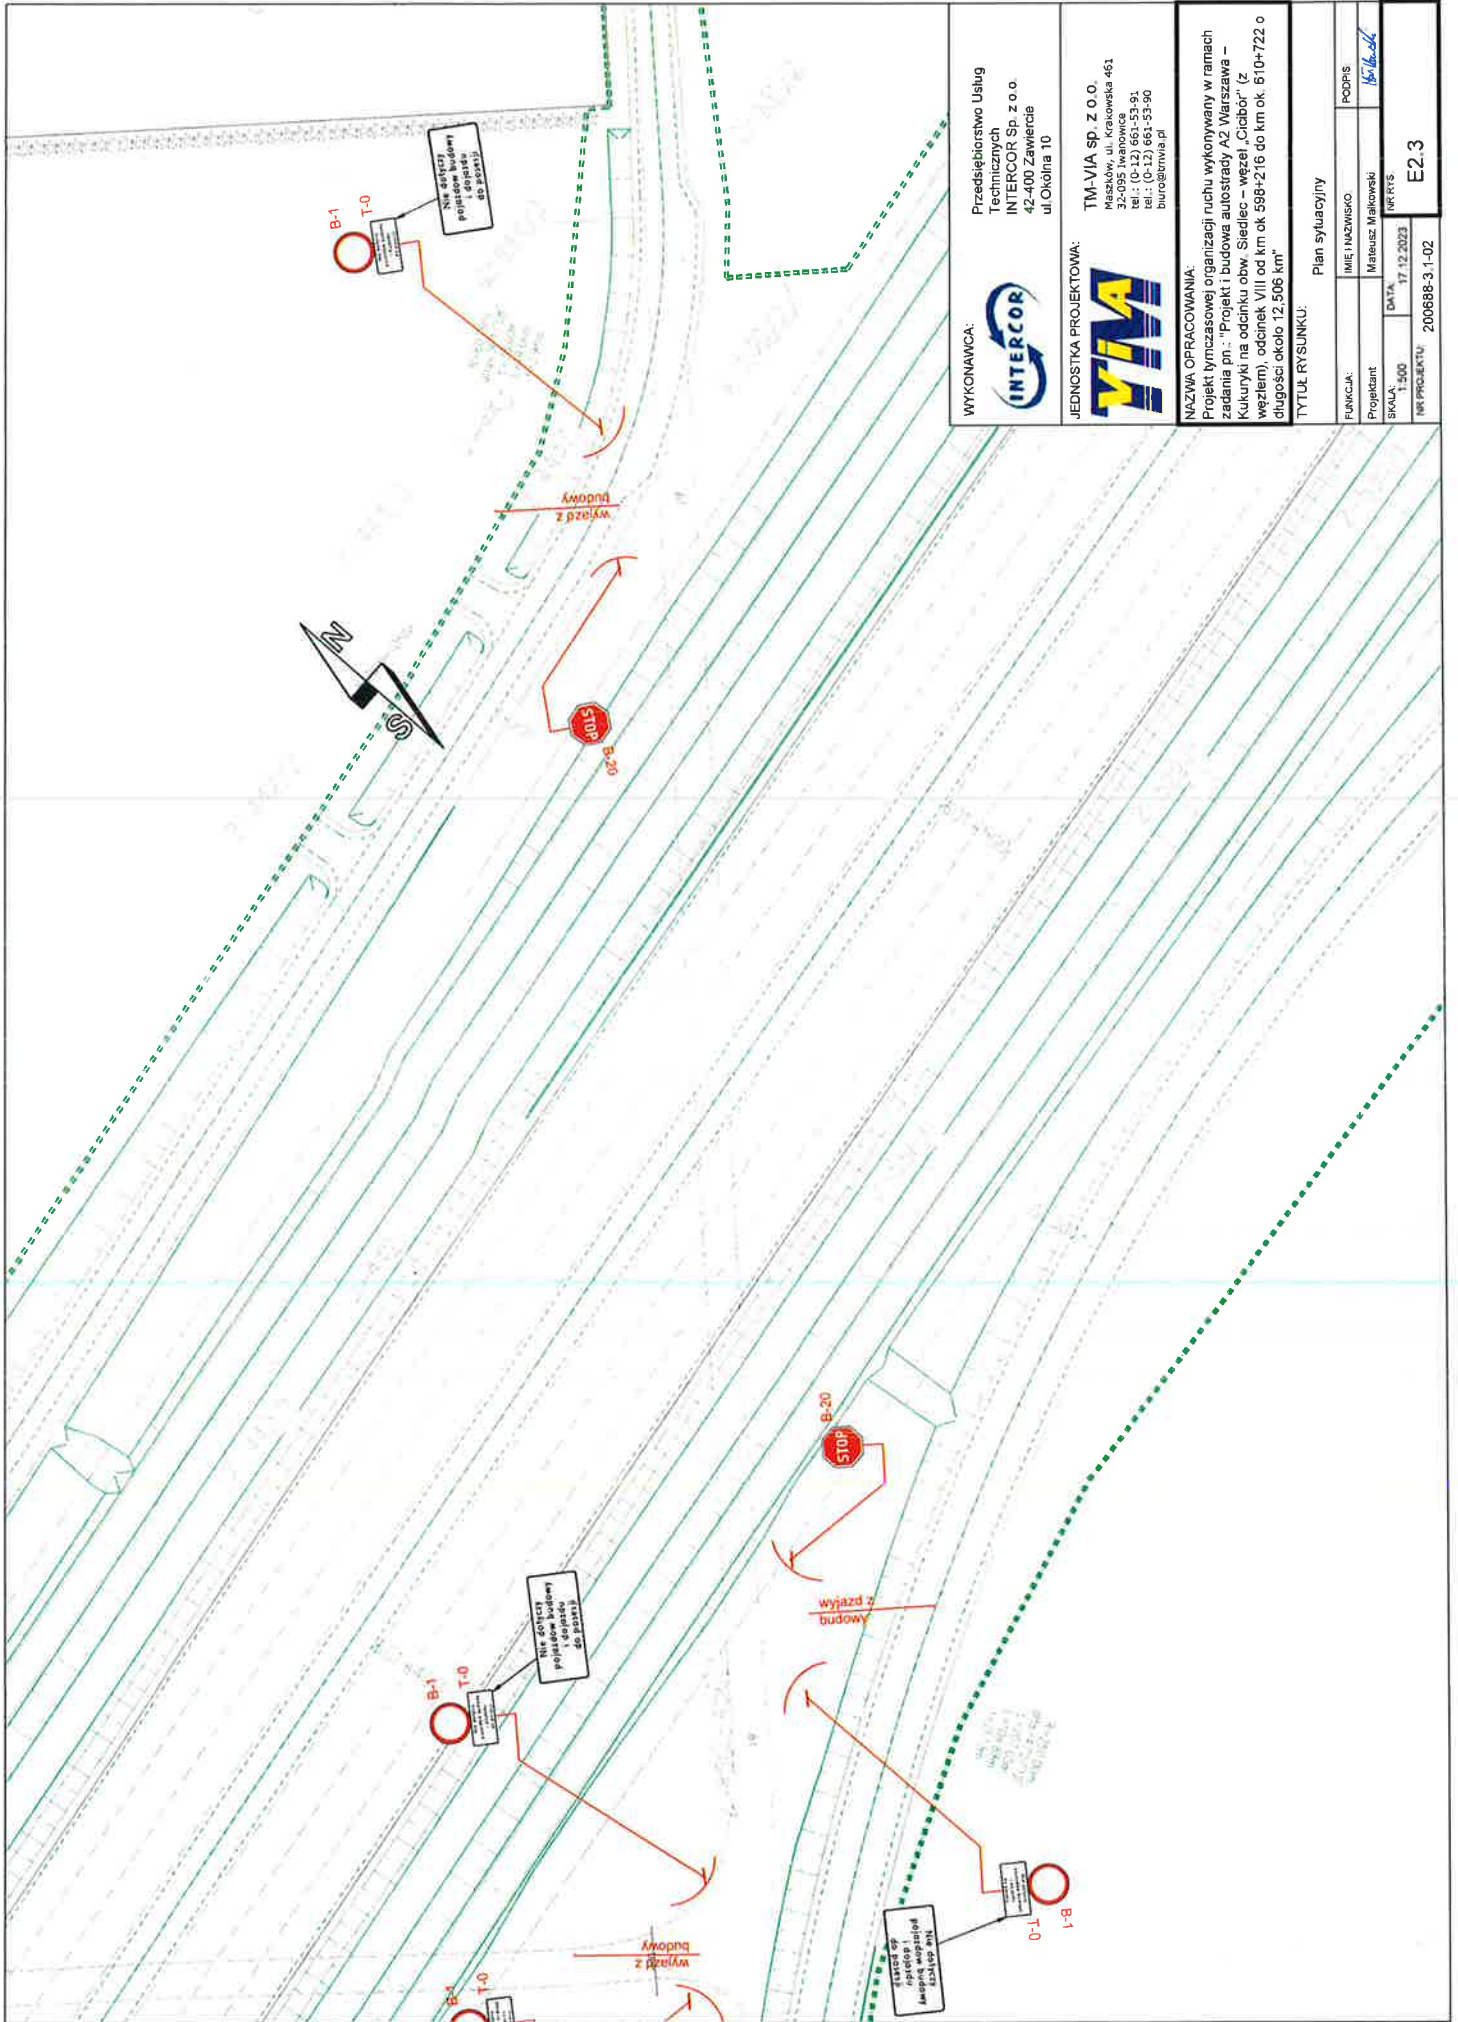

WYKONAWCA:



Przedsiębiorstwo Usług
Technicznych
INTERCOR Sp. z o.o.
42-400 Zawiercie
ul. Okólna 10

JEDNOSTKA PROJEKTOWA:



TM-VIA sp. z o.o.
Maszków, ul. Krakowska 461
32-095 Iwanowice
tel.: (0-12) 661-53-91
ul. Żurajska 14-25-96
biuro@tmvia.pl


NAZWA OPRACOWANIA:

Projekt tymczasowej organizacji ruchu wykonywany w ramach zadania pn.: "Projekt i budowa autostrady A2 Warszawa – Kukiuryki na odcinku obw. Siecielec – węzeł „Cielbów” (z węzłem), odcinek VIII od km ok. 598+216 do km ok. 610+722 o długości około 12,506 km"

TYTUŁ RYSUNKU:

Plan sytuacyjny

FUNKCJA:	IMIĘ I NAZWISKO:	PODPIS:
Projektant	Mateusz Malinowski	<i>[Signature]</i>
SKALA:	DATA:	INFORMACJE:
1:500	17.12.2023	
NR PROJEKTU:	200688-3.1-02	
		E2.3

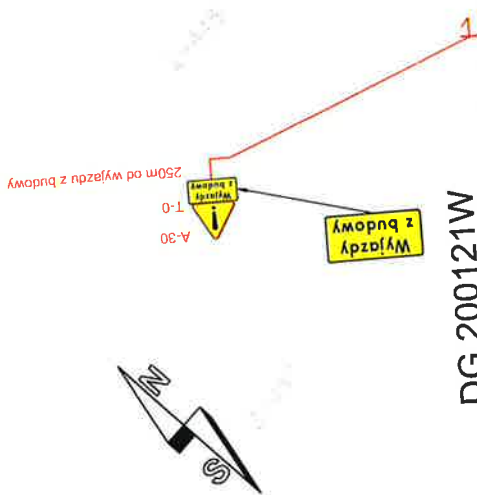

DG 200121W
 klasa: L
 Vp = 40 km/h. KR2




WYKONAWCA:
INTERCOR
 Przedsiębiorstwo Usług Technicznych
 INTERCOR Sp. z o.o.
 42-400 Zawiercie
 ul. Okólna 10


JEDNOSTKA PROJEKTOWA:
YMA
 TM-VIA sp. z o.o.
 Maszów, ul. Krakowska 461
 22-095 Wrocław
 tel.: (0-71) 661-53-81
 biuro@tmvia.pl

NAZWA OPRACOWANIA:
 Projekt tymczasowej organizacji ruchu wykonywany w ramach zadania pn.: "Projekt i budowa autostrady A2 Warszawa – Kukuryki na odcinku obw. Siedlec – węzeł „Ciężarów” (z węzłem) odcinek VIII od km ok 598+216 do km ok 610+722 o długości około 12,506 km"

TYTUŁ RYSUNKU:
 Plan sygnalizacji

FUNKCJA	IMIĘ I NAZWISKO	PODPIS
Projektant	Marcusz Makowski	<i>M. Makowski</i>
SKALA	DATA	WERSJA
1:500	17.12.2023	
NR PROJEKTU: 200668-3.1-02		E2.4

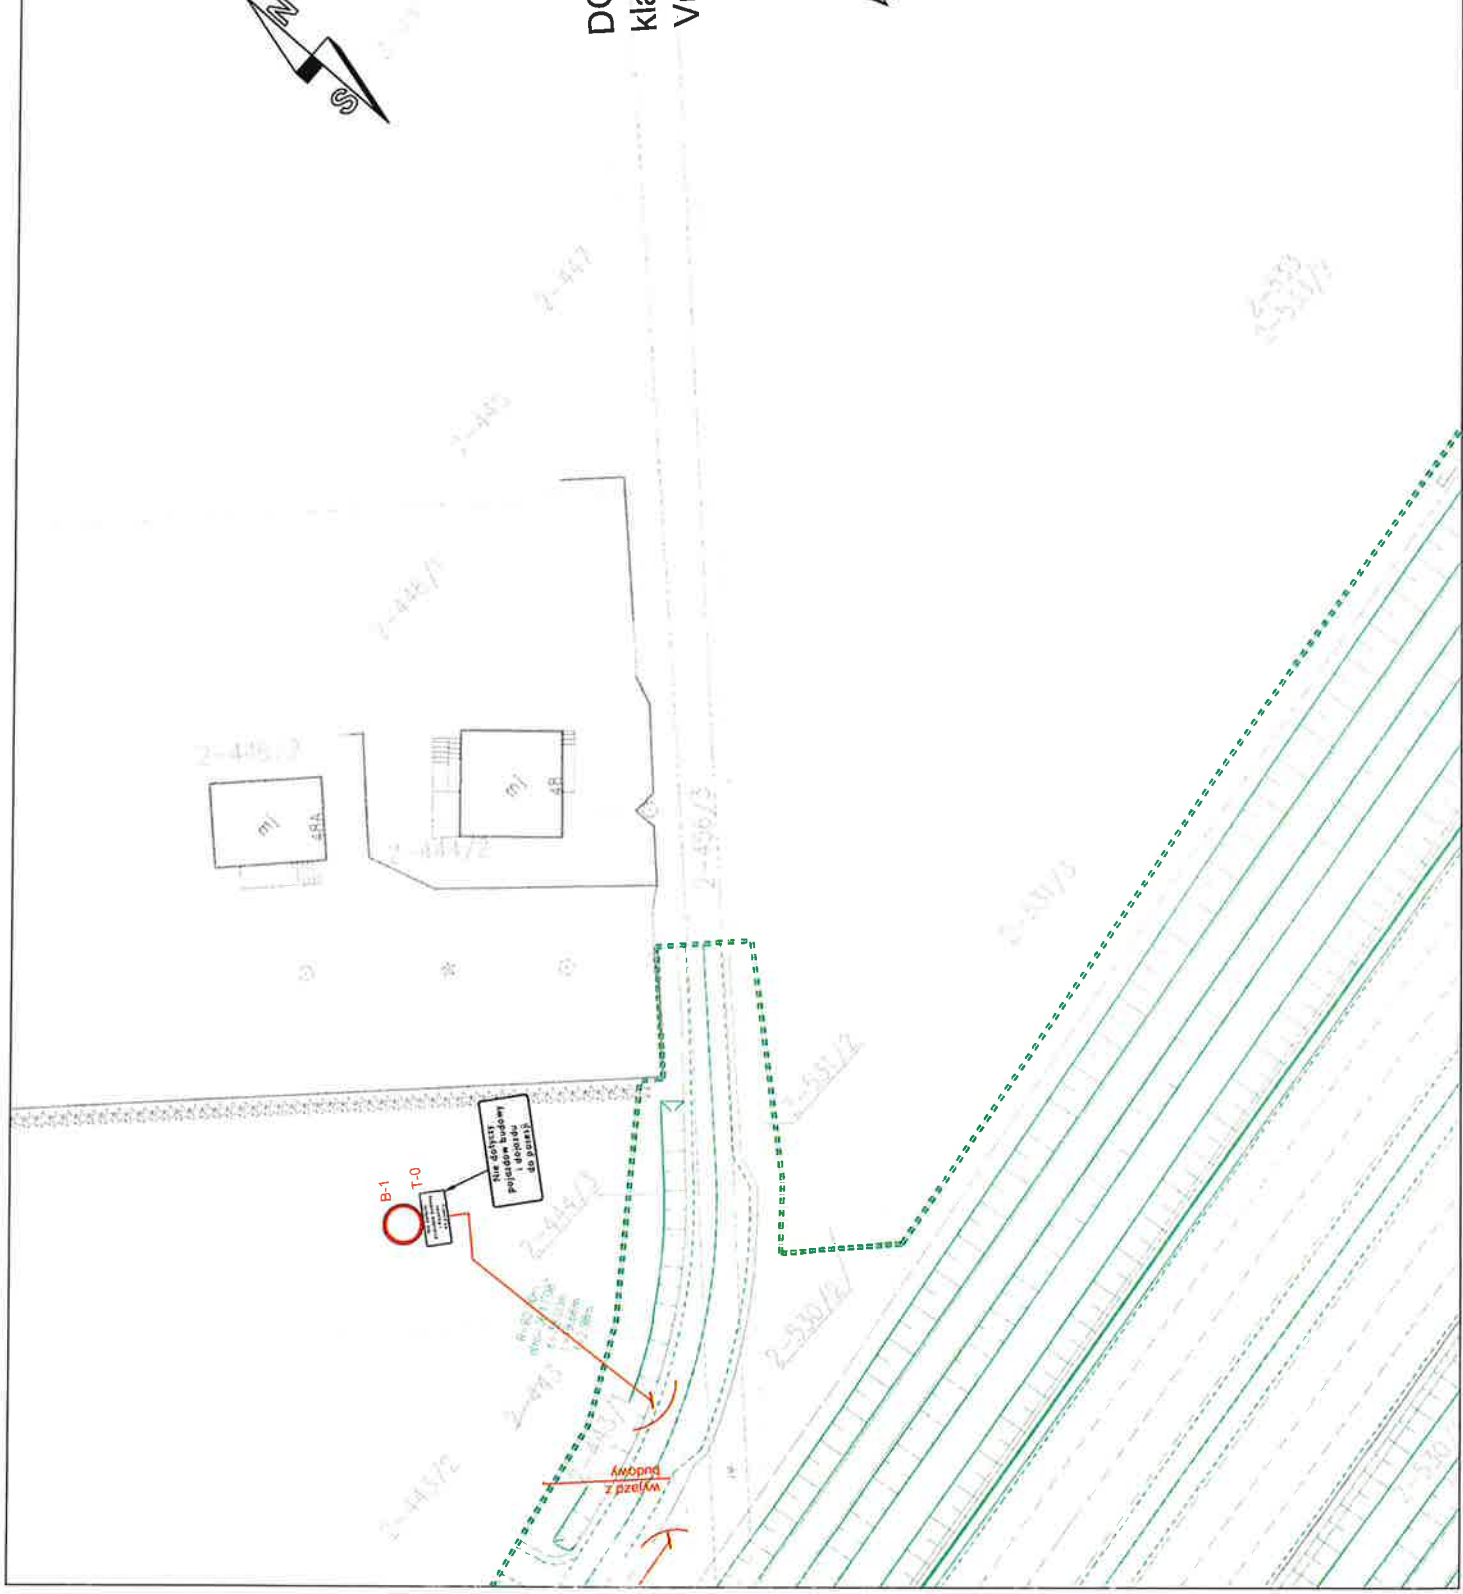

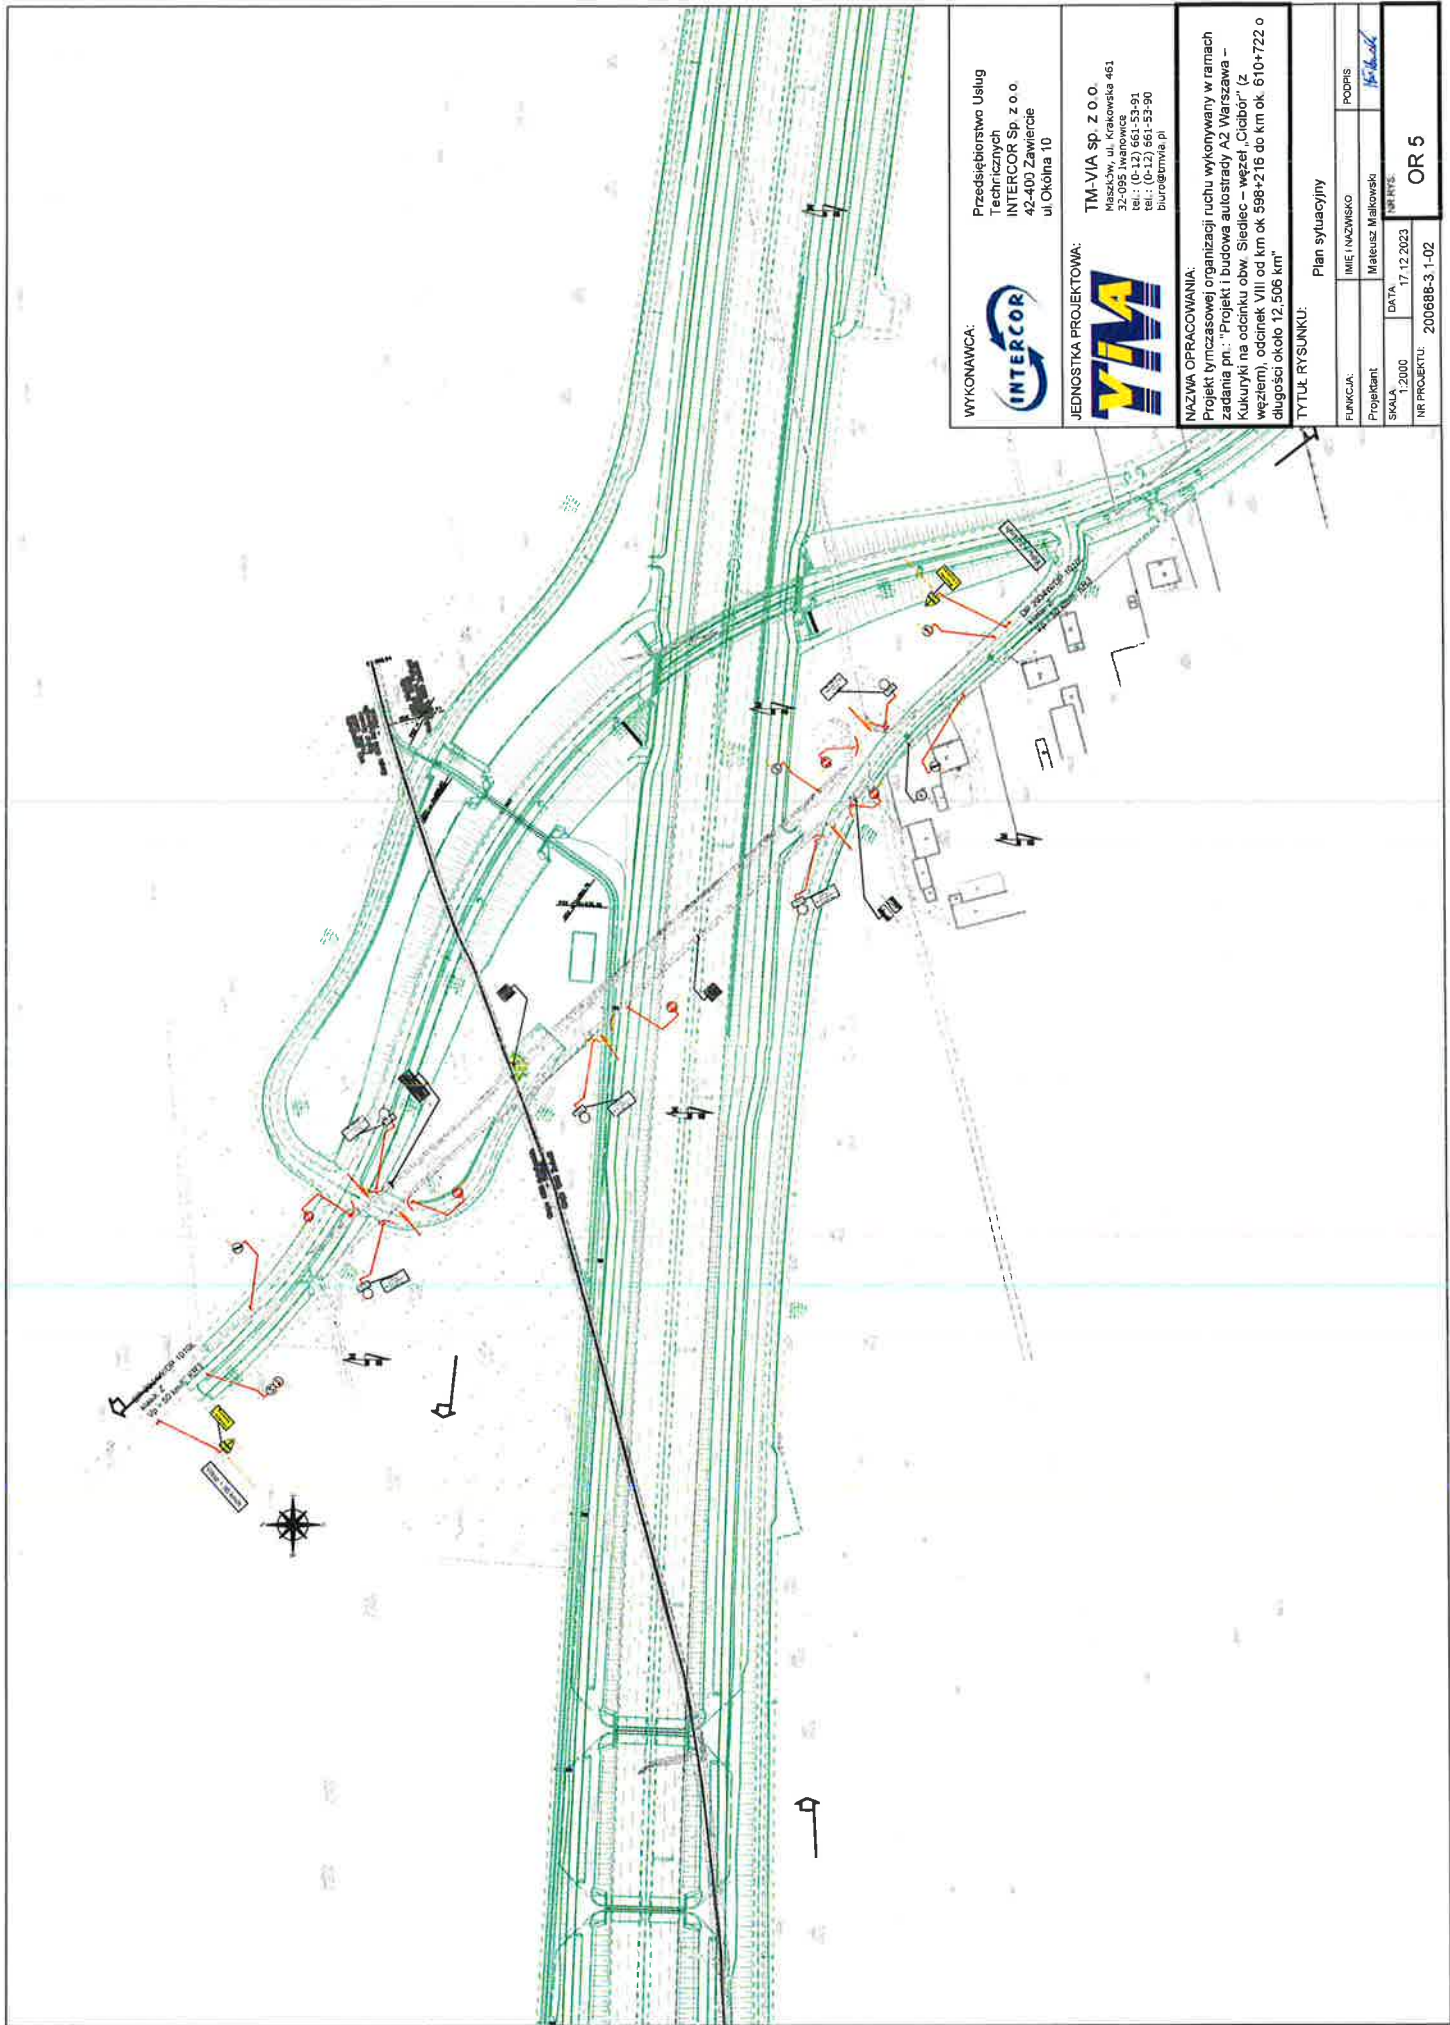

WYKONAWCA:



Przedsiębiorstwo Usług
Technicznych
INTERCOR Sp. z o.o.
42-400 Zawiercie
ul. Okólna 10

JEDNOSTKA PROJEKTOWA:



TM-VIA Sp. z o.o.
Maszów, ul. Krakowska 461
32-085 Iwanowice
tel.: (0-12) 661-53-91
biuro@tmvia.pl
biuro@tmvia.pl


NAZWA OPRACOWANIA:

Projekt tymczasowej organizacji ruchu wykonywany w ramach
zadania nr. "Projekt i budowa autostrady A2 Włocławek –
Kukuryki na odcinku obw. Siedlec – węzeł „Ciechów” (z
względni, odcinek VIII od km ok. 598+216 do km ok. 610+722 o
długości około 12,506 km"

TYTUŁ RYSUNKU:

Plan sytuacyjny

FUNKCJA:		IMIE I NAZWISKO	PODPIS
Projektant		Mateusz Malowski	<i>[Signature]</i>
SKALA	DATA	NR RYS.	
1:2000	17.12.2023		
NR PROJEKTU: 200688-3_1-02			OR 5

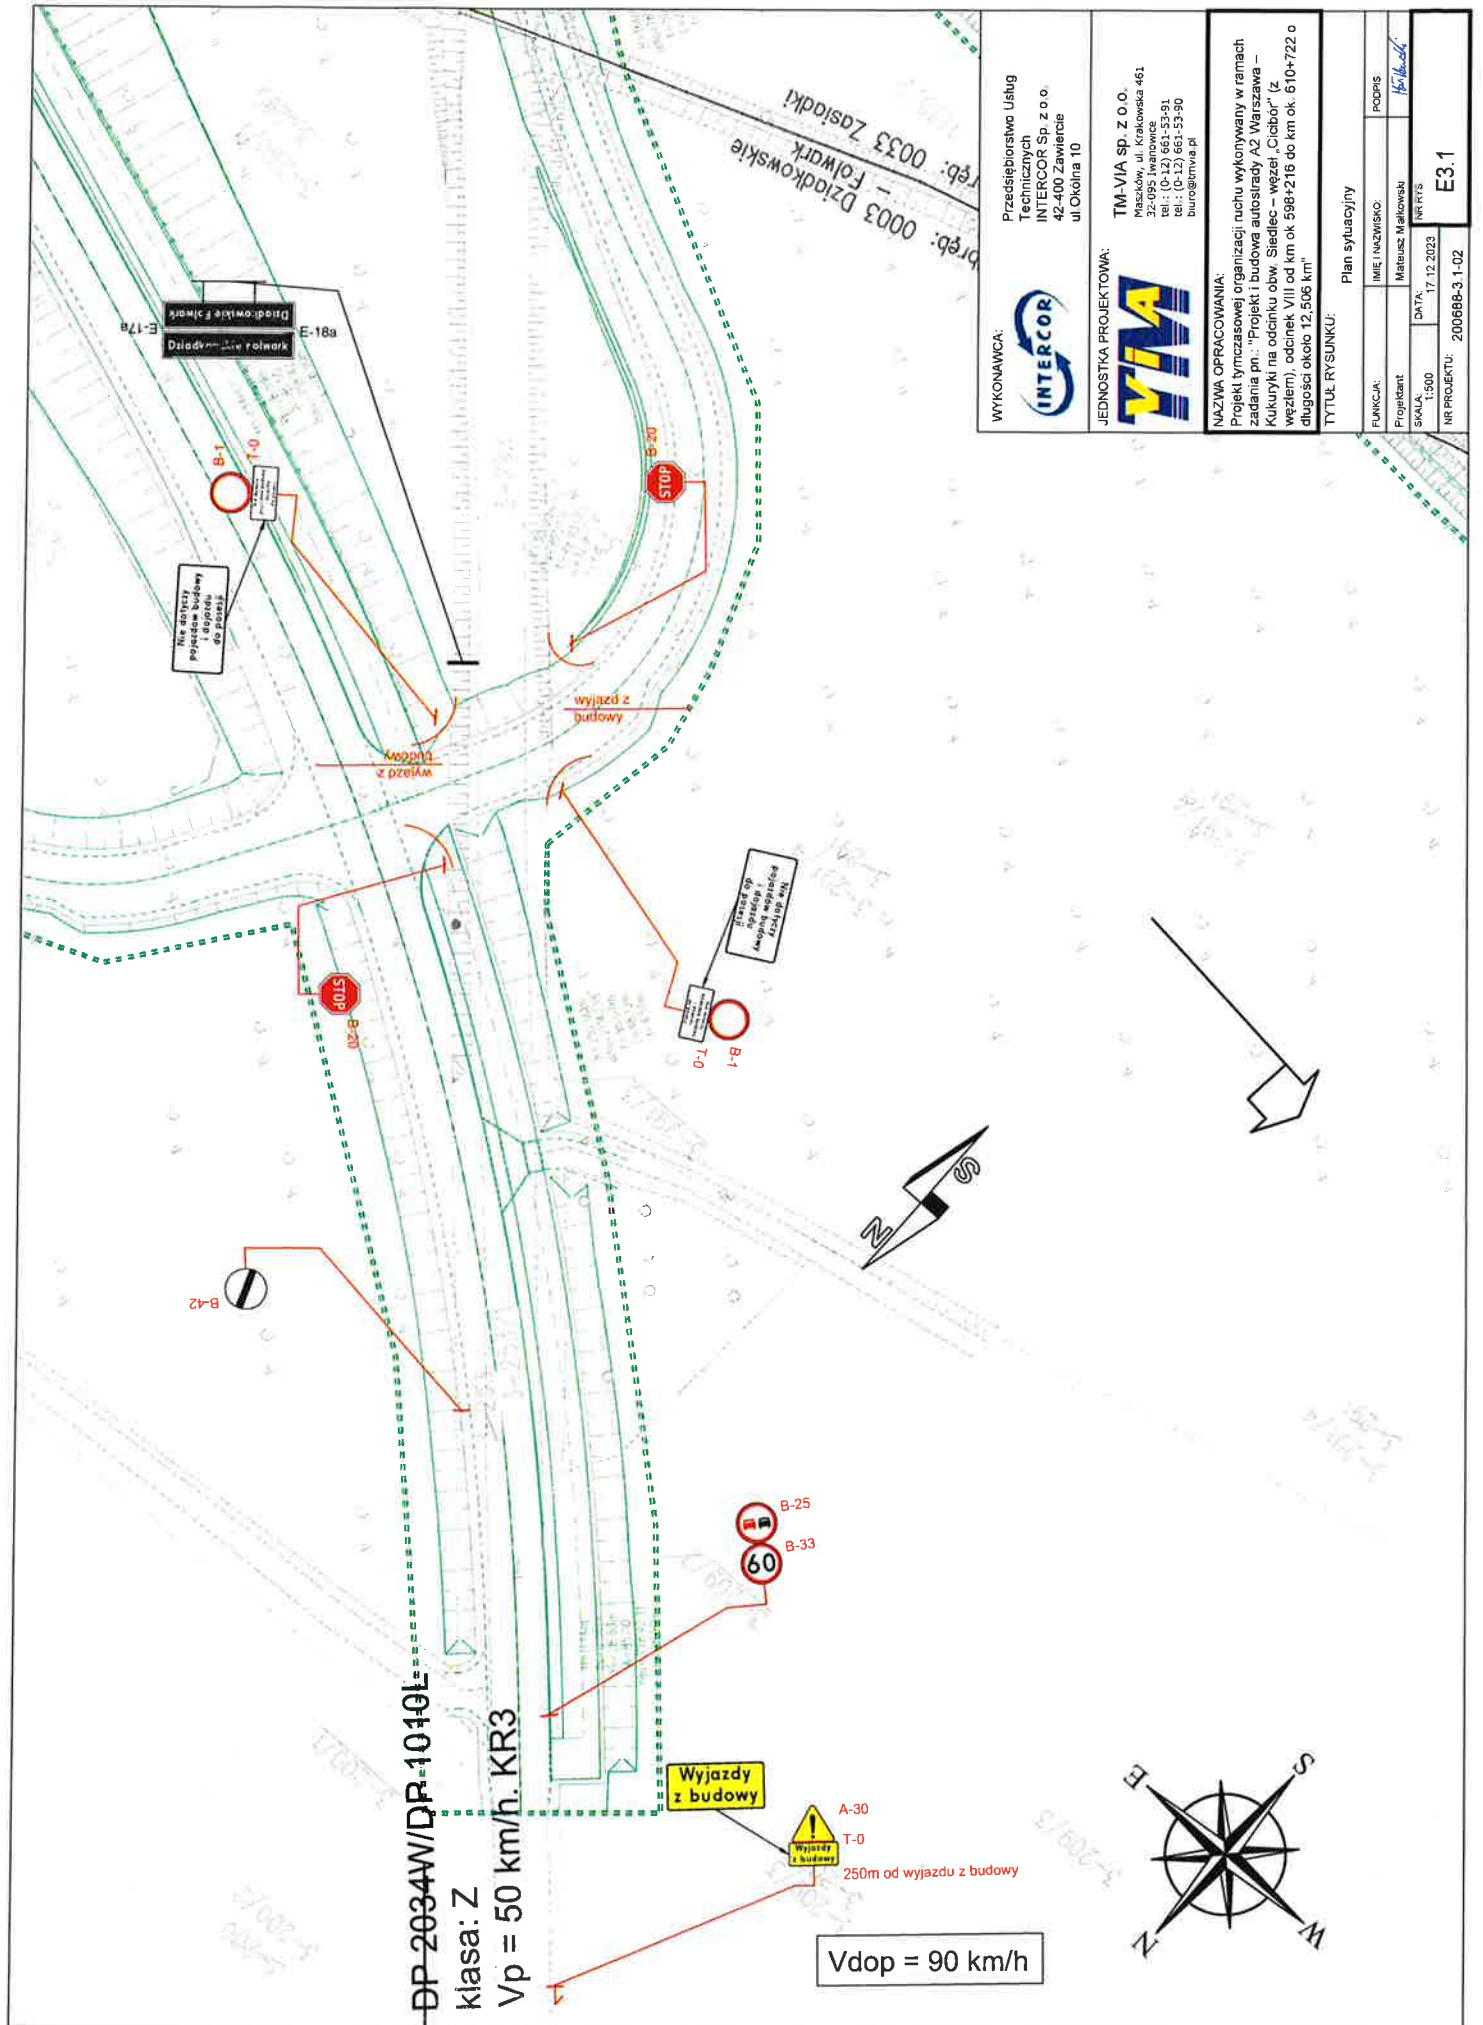

WYKONAWCA:


 Przedsiębiorstwo Usług
 Technicznych
 INTERCOR Sp. z o.o.
 42-400 Zawiercie
 ul. Okolina 10

JEDNOSTKA PROJEKTOWA:

 TM-VIA Sp. z o.o.
 Maszów, ul. Krakowska 461
 05-240 Maszów
 tel.: (0-12) 661-53-91
 tel.: (0-12) 661-53-90
 biuro@tmvia.pl

NAZWA OPRACOWANIA:
 Projekt tymczasowej organizacji ruchu wykonywany w ramach
 zadania pn.: "Projekt i budowa autostrady A2 Warszawa –
 Kukuryki na odcinku obw. Siedlec – węzeł „Ciebor” (z
 węzłem), odcinek VIII od km ok. 598+216 do km ok. 610+722 o
 długości około 12,506 km”

TYTUŁ RYSUNKU:		Plan sytuacyjny	
FUNKCJA:	IMIĘ I NAZWISKO:	PROJEKTANT:	PODPIS:
SKALA:	DATA:	MATEJUSZ MAJKOWSKI	<i>Matejusk</i>
NR PROJEKTU:	NR RYSUNKU:	WARTYS	E3.1
200668-3 1-02		17.12.2023	

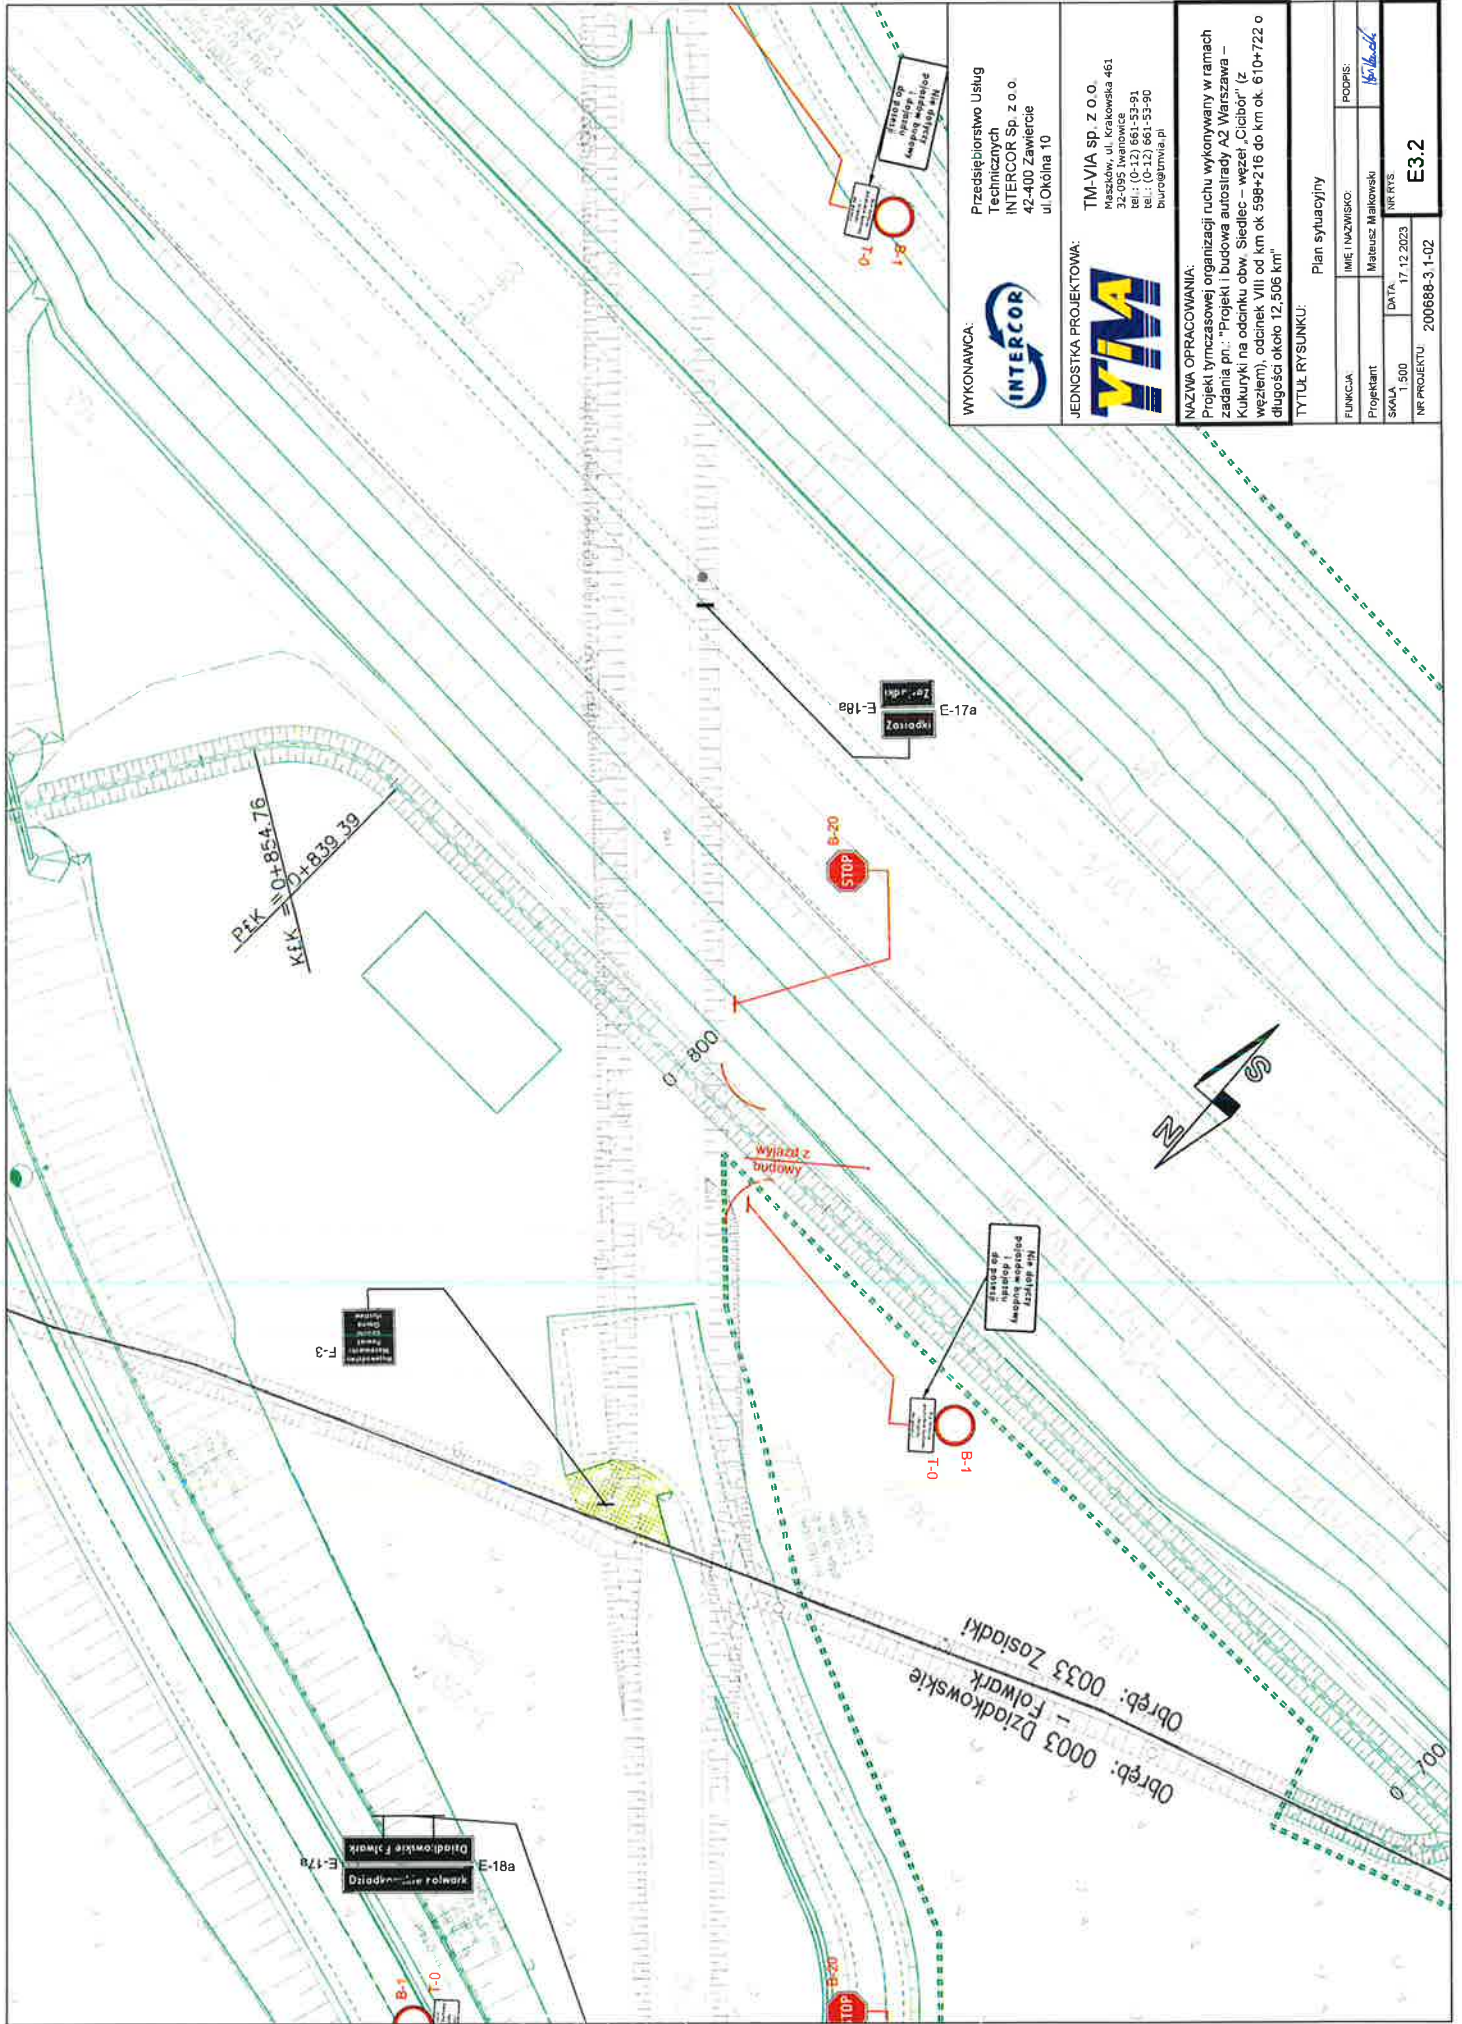

WYKONAWCA:



Przedsiębiorstwo Usług
Technicznych
INTERCOR Sp. z o.o.
42-400 Zawiercie
ul. Okólna 10

JEDNOSTKA PROJEKTOWA:



TM-VIA Sp. z o.o.
Maszów, ul. Krakowska 461
32-095 Iwanowice
tel.: (0-12) 661-53-91
biuro@tmvia.pl
tmvia.pl

NAZWA OPRACOWANIA:

Projekt tymczasowej organizacji ruchu wykonywany w ramach zadania pn. "Projekt i budowa autostrady A2 Warszawa – Kukuryki na odcinku obw. Siedlec – węzeł „Cichob” (z węzłem), odcinek VIII od km ok. 598+216 do km ok. 610+722 o długości około 12,506 km"


TYTUL RYSUNKU:

Plan sytuacyjny

FUNKCJA:	IMIĘ I NAZWISKO:	PODPIS:
Projektant	Mateusz Malinowski	<i>[Signature]</i>
SKALA:	DATA:	NR RYS:
1:500	17.12.2023	E3.2
NR PROJEKTU:	200688-3_1-02	

DP 2034W/DP 1010L
 klasa: Z
 Vp = 50 km/h, KR3

Vdop = 50 km/h

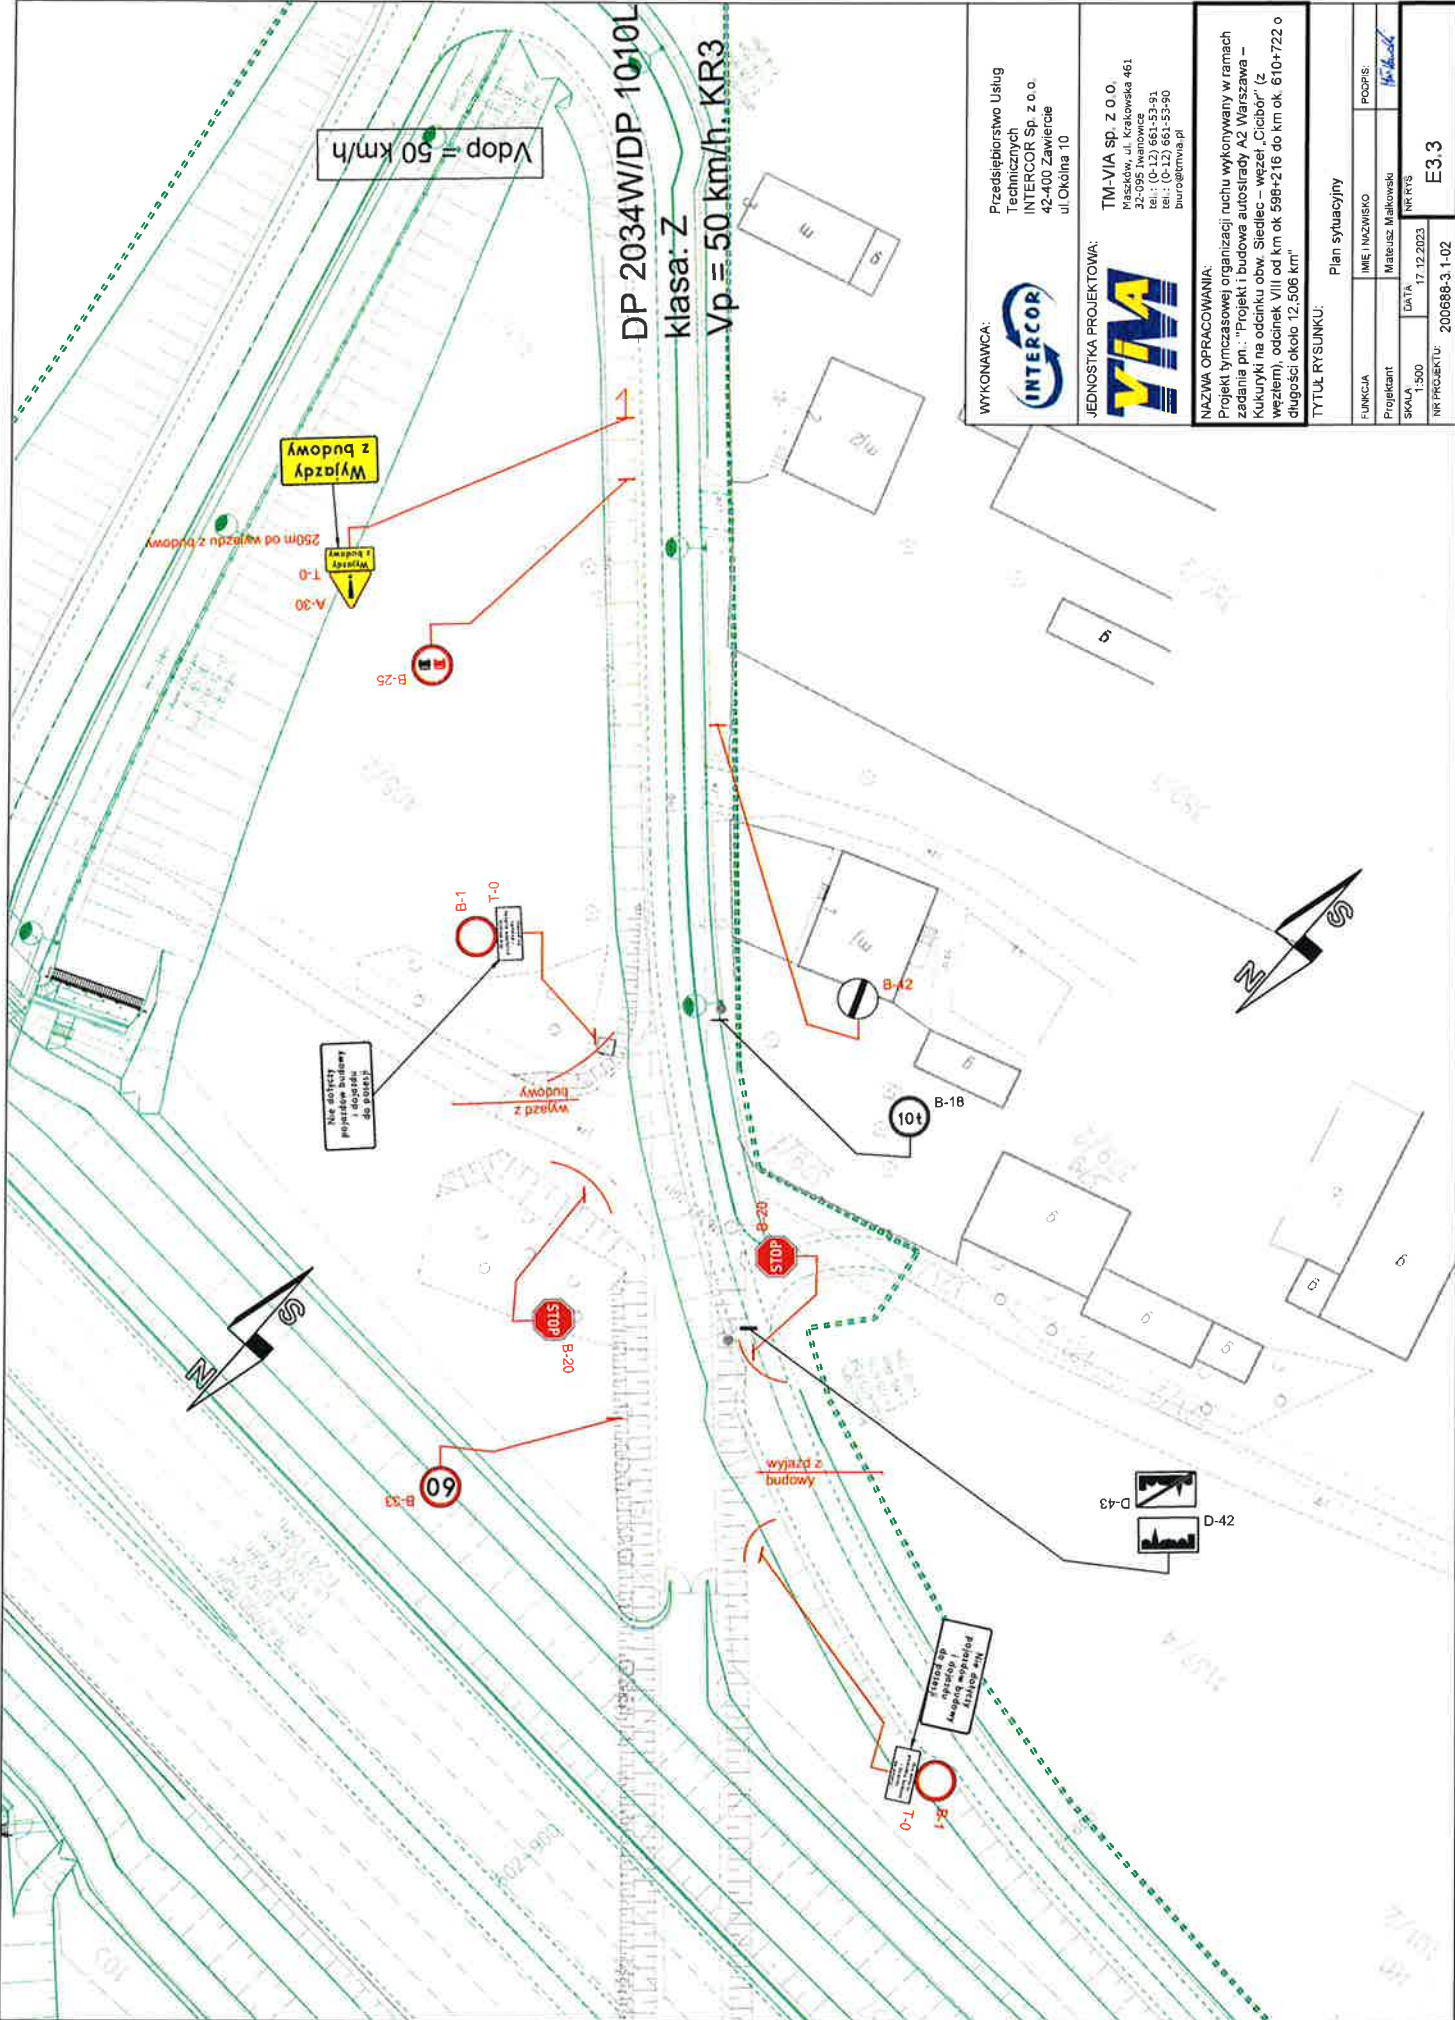

WYKONAWCA:
 Przedsiębiorstwo Usług Technicznych
INTERCOR Sp. z o.o.
 42-400 Zawiercie
 ul. Okólna 10


JEDNOSTKA PROJEKTOWA:
TM-VIA sp. z o.o.
 Maszków, ul. Krakowska 461
 32-095 Inowrocław
 tel.: (0-12) 661-52-90
 biuro@tmvia.pl

NAZWA OPRACOWANIA:
 Projekt tymczasowej organizacji ruchu wykonywany w ramach zadania pn.: "Projekt i budowa autostrady A2 Warszawa – Kukuruki na odcinku obw. Siedlec – węzeł „Ciebor” (z węzłem), odcinek VIII od km ok. 598+216 do km ok. 610+722 o długości około 12,506 km"

TYTUŁ RYSUNKU:
 Plan sytuacyjny

FUNKCJA	IME I NAZWISKO	PODPIS
Projektant	Mateusz Malowski	<i>Malowski</i>
SKALA	DATA	NR RYS
1:500	17.12.2023	

NR PROJEKTU: 200688-3.1-02 **E3.3**

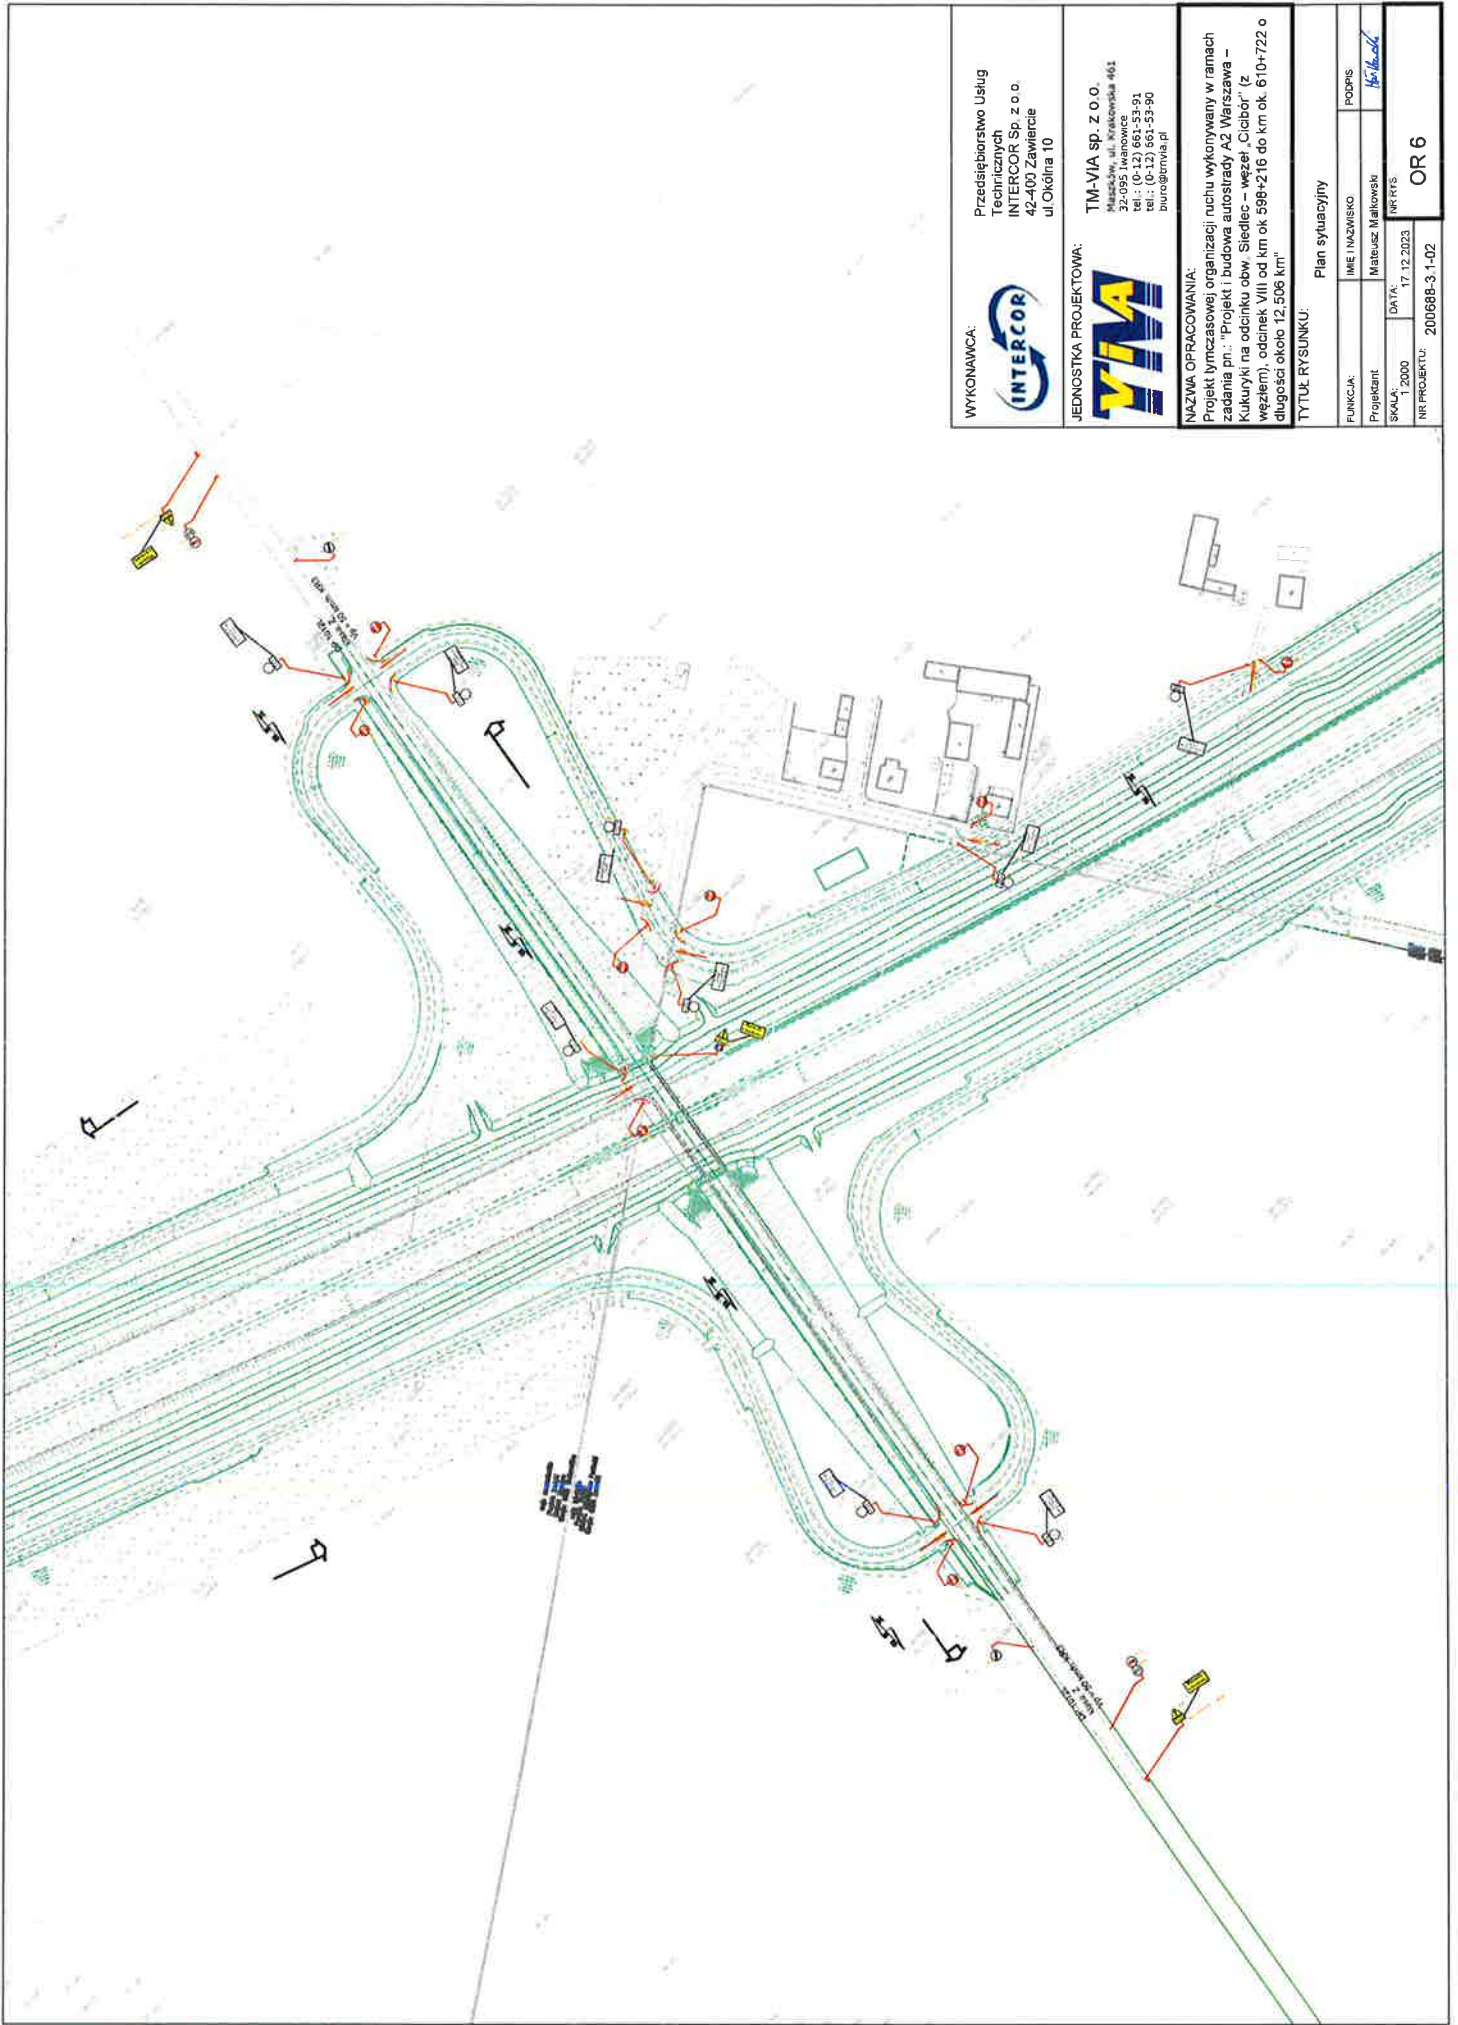

WYKONAWCA:



Przedsiębiorstwo Usług
Technicznych
INTERCOR Sp. z o.o.
42-400 Zawiercie
ul Okólna 10

JEDNOSTKA PROJEKTOWA:



TM-VIA sp. z o.o.
Mazowiec, ul. Krakowska 461
32-095 Iwanowice
tel.: (0-12) 661-53-91
tel.: (0-12) 661-53-90
biuro@tmvia.pl


NAZWA OPRACOWANIA:

Projekt tymczasowej organizacji ruchu wykonywany w ramach zadania pn.: "Projekt i budowa autostrady A2 Warszawa – Kukuryki na odcinku obw. Siedlec – węzeł „Ciebor” (z węzłem), odcinek VIII od km ok 598+216 do km ok. 610+722 o długości około 12,506 km"

TYTUŁ RYSUNKU:

Plan sytuacyjny

FUNKCJA:	IMIE I NAZWISKO:	PODPIS:
Projektant	Mateusz Malowski	<i>[Signature]</i>
SKALA:	DATA:	INFORMACJE:
1:2000	17.12.2023	
NR PROJEKTU:	200688-3_1-02	
	OR 6	

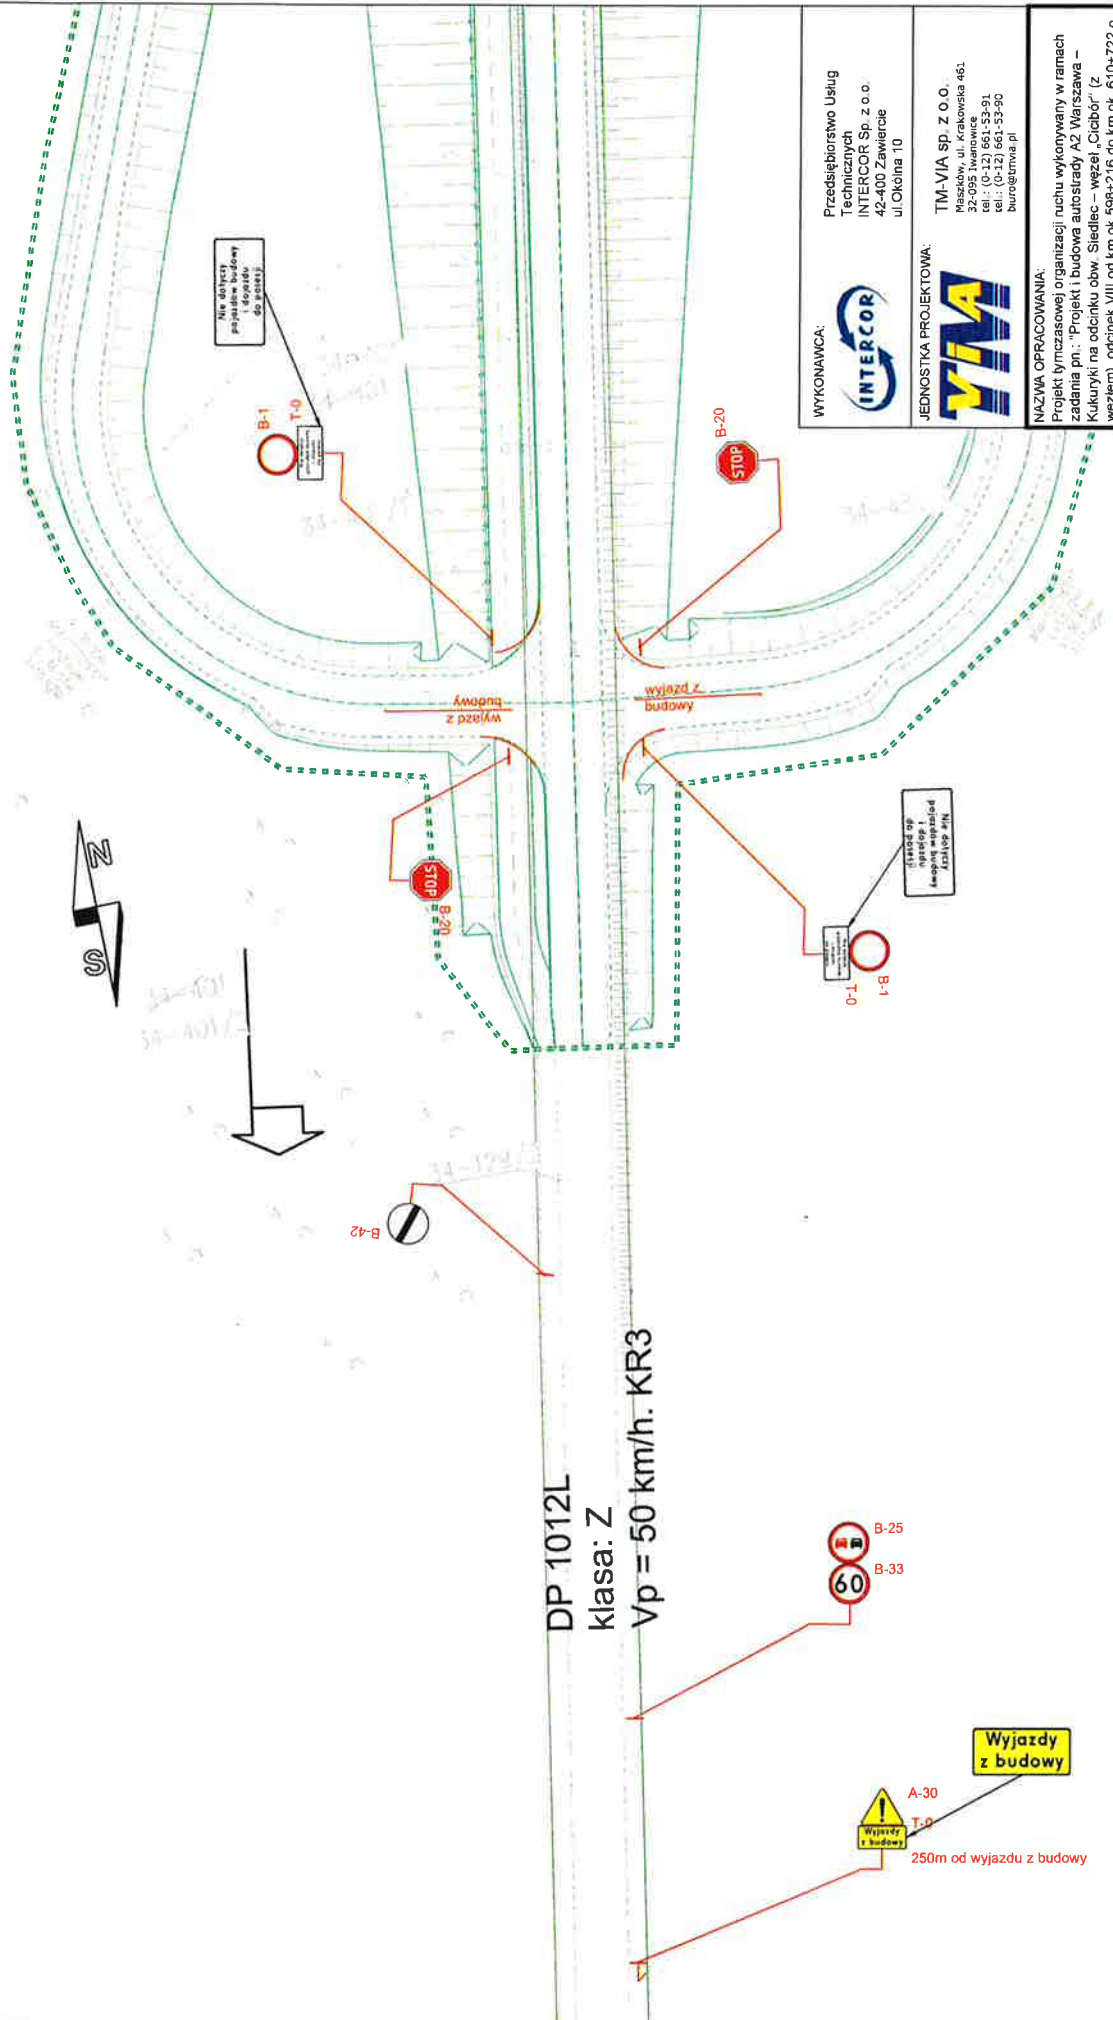

DP 1012L
 klasa: Z
 Vp = 50 km/h. KR3

WYKONAWCA:
 Przedsiębiorstwo Usług Technicznych
 INTERCOR Sp. z o.o.
 42-400 Zawiercie
 ul. Okoła 10


JEDNOSTKA PROJEKTOWA:
 TM-VIA Sp. z o.o.
 Miśków, ul. Krakowska 461.
 32-095 Iwanówce
 32-095 Iwanówce
 tel.: (0-42) 661-532-90
 biuro@tmvia.pl

NAZWA OPRACOWANIA:
 Projekt tymczasowej organizacji ruchu wykonywany w ramach zadania pn.: "Projekt i budowa autostrady A2 Warszawa – Kukułyki na odcinku obw. Siedlec – węzeł „Ciąbór” (z węzłem) odcinek VIII od km ok 598+216 do km ok 610+722 o długości około 12,508 km"

TYTUŁ RYSUNKU: Plan sytuacyjny

Funkcja	Imię i Nazwisko	Podpis
Projektant	Mateusz Makowski	<i>M. Makowski</i>
Skala	Data	Nr rys.
1:500	17.12.2023	1
Nr projektu	200688-3.1-02	

E4.1

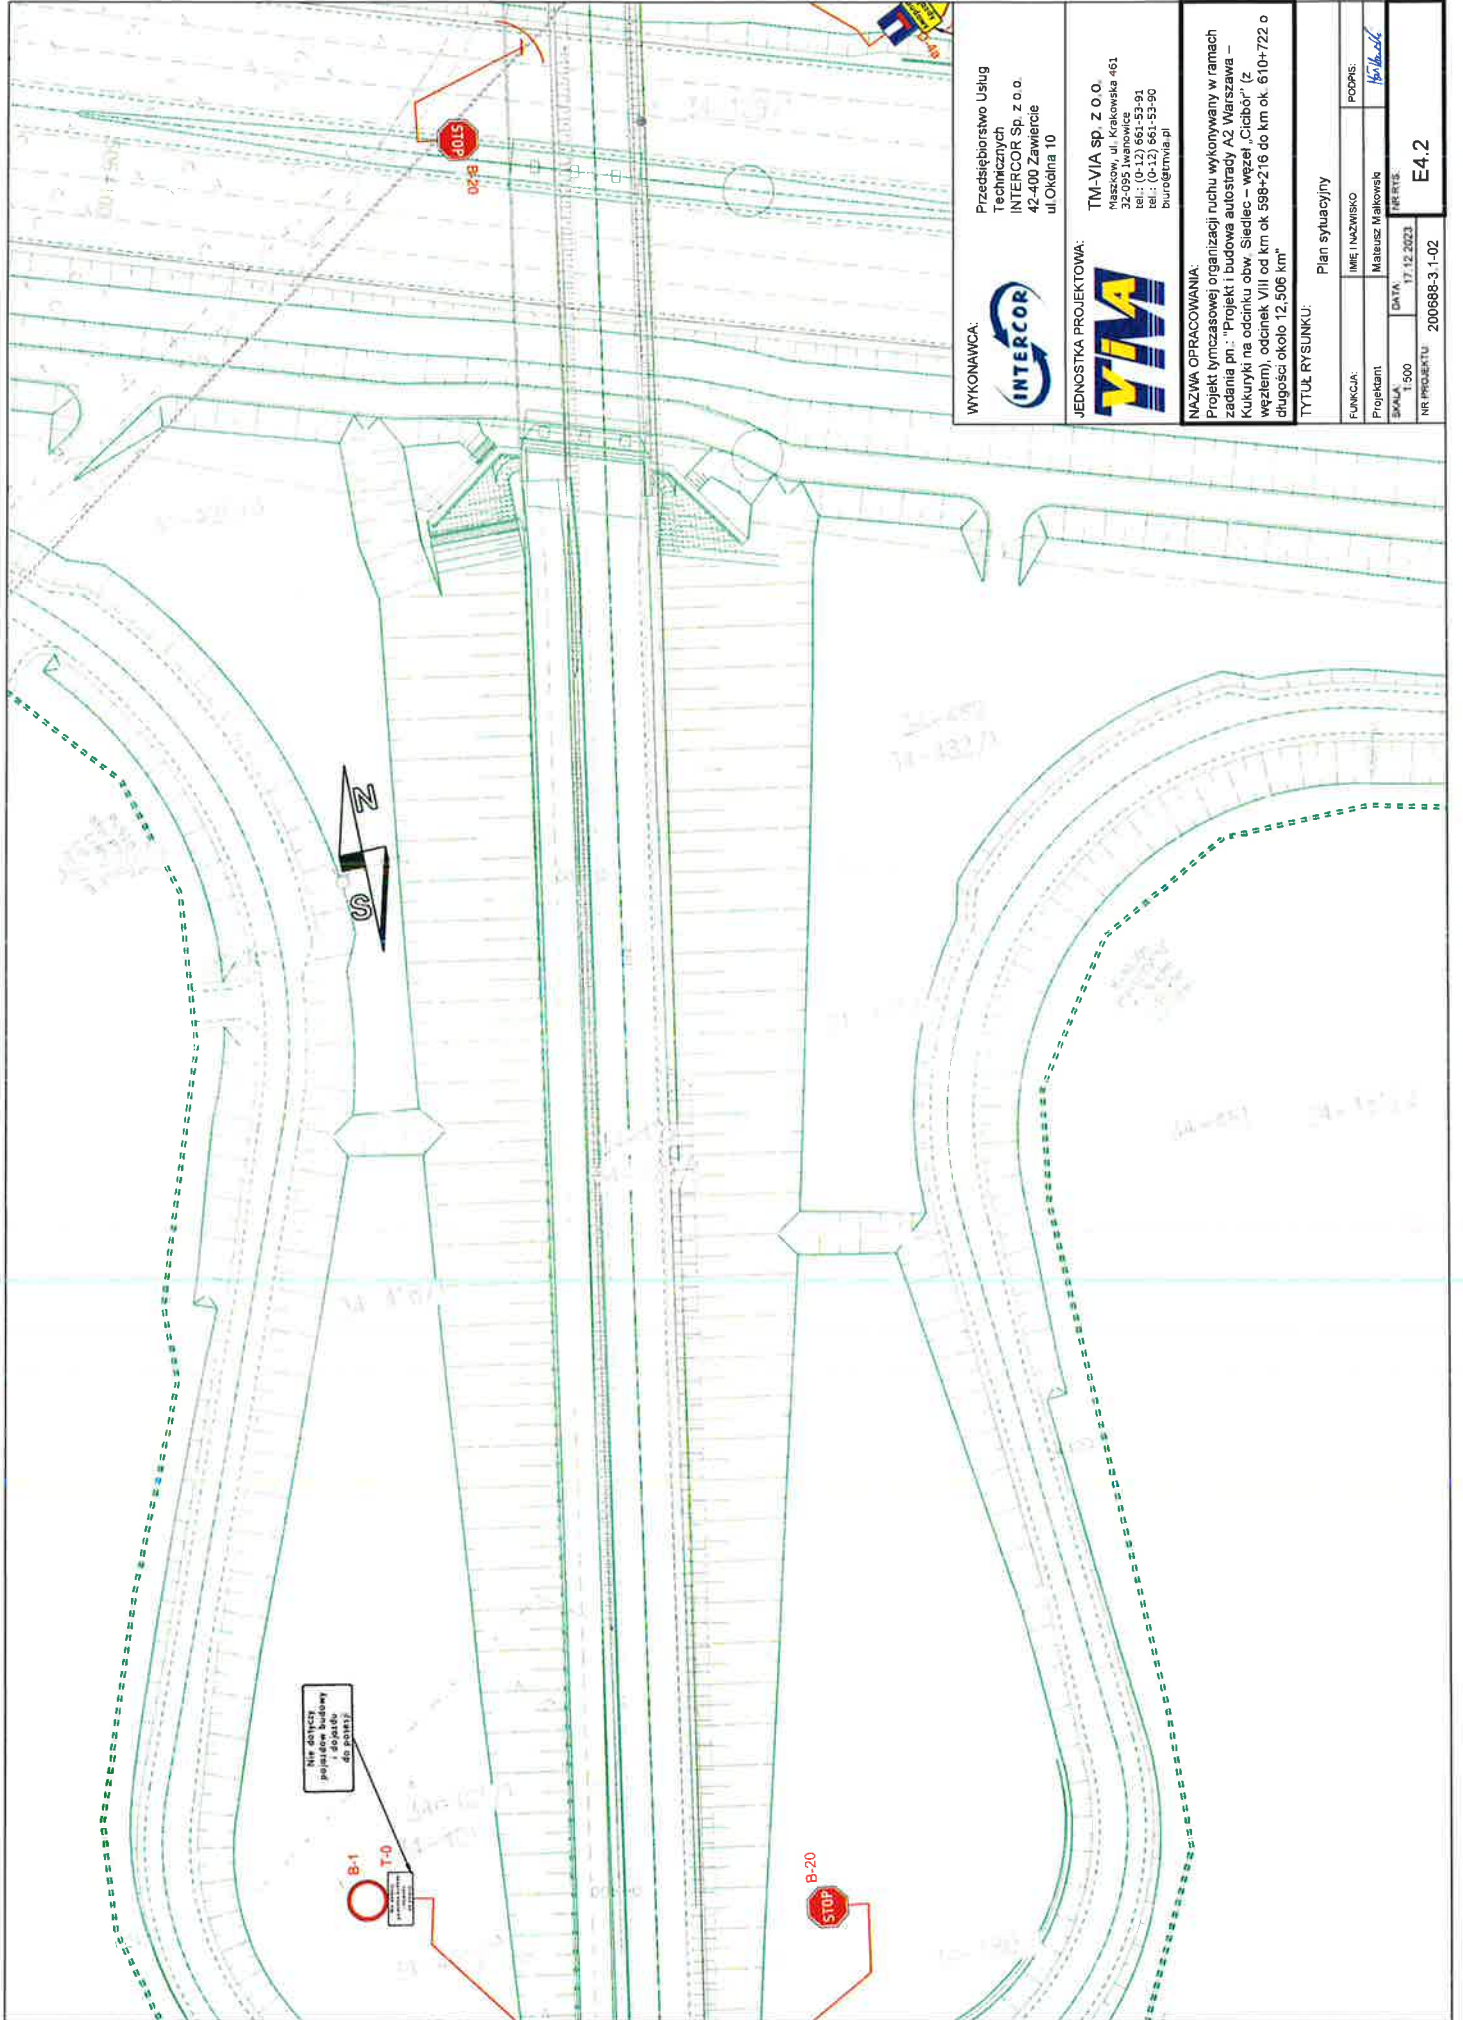

WYKONAWCA:



Przedsiębiorstwo Usług
Technicznych
INTERCOR Sp. z o.o.
42-400 Zawiercie
ul. Okólna 10

JEDNOSTKA PROJEKTOWA:



TM-VIA sp. z o.o.
Maszkow, ul. Krakowska 461
32-095 Iwanowice
tel.: (0-12) 661-53-91
661-55-90
biuro@tmvia.pl


NAZWA OPRACOWANIA:

Projekt tymczasowej organizacji ruchu wykonywany w ramach zadania pn.: "Projekt i budowa autostrady A2 Warszawa – Kukulnyki na odcinku obw. Siedlec – węzeł „Cichobor” (z węzłem), odcinek VIII od km ok 598+216 do km ok. 610+722 o długości około 12,506 km"

TYTUŁ RYSUNKU:

Plan sytuacyjny

FUNKCJA:	IMIE I NAZWISKO	PODPIS:
Projektant	Mateusz Malinowski	<i>Malinowski</i>
SKALA: 1:500	DATA: 17.12.2023	
NR PROJEKTU: 200888-3, 1-02		E4.2

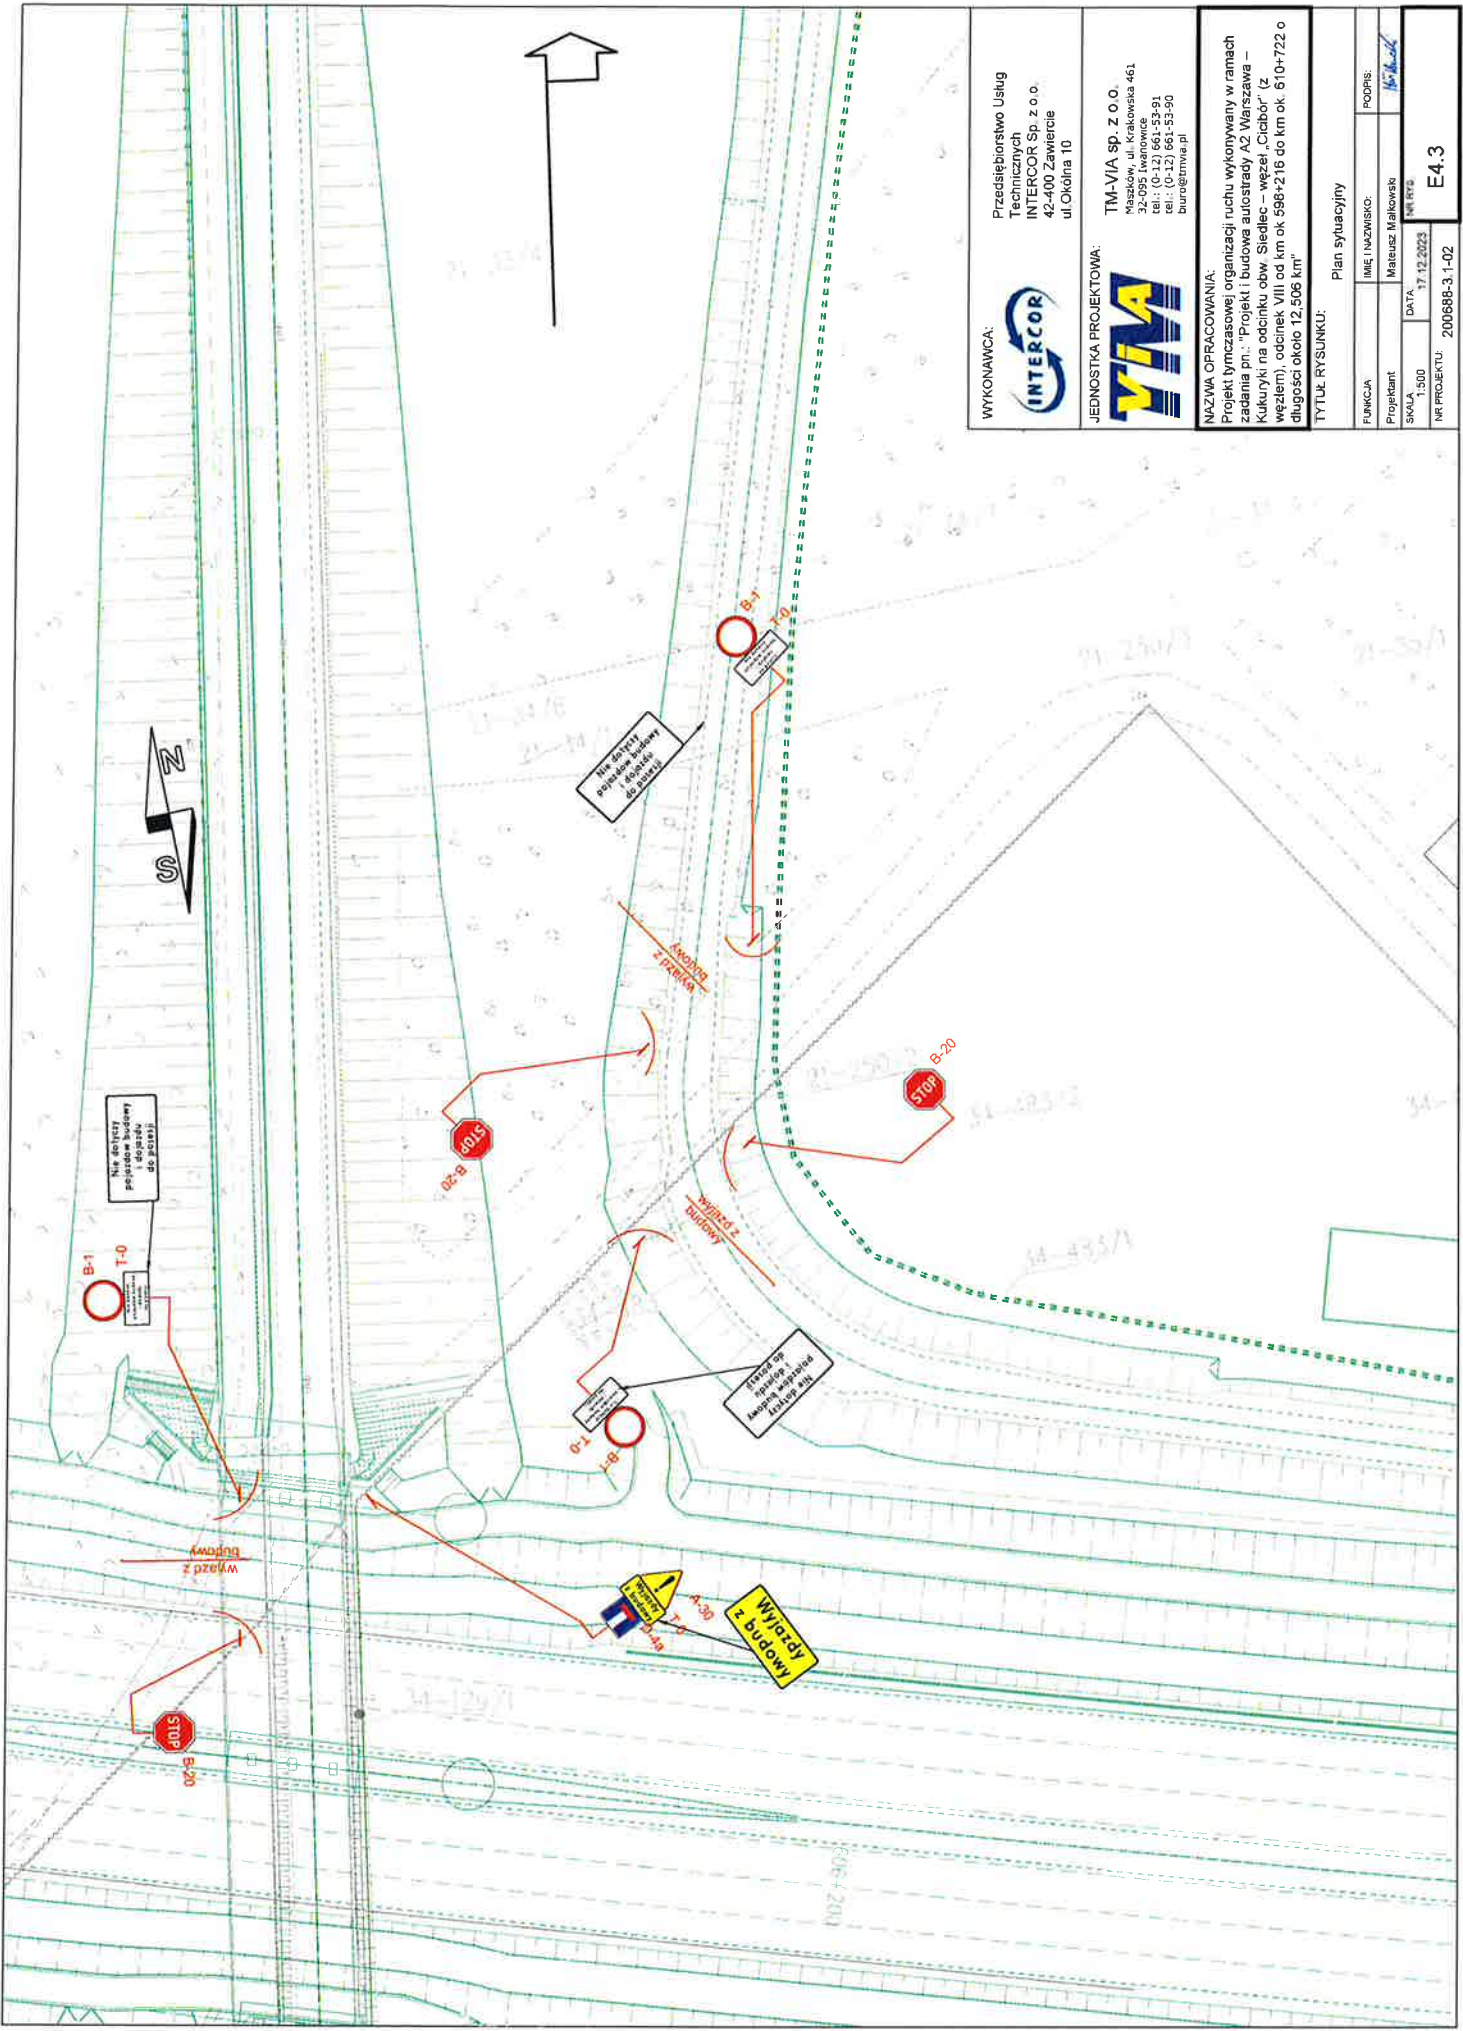



WYKONAWCA:
INTERCOR
 Przedsiębiorstwo Usług
 Technicznych
 INTERCOR Sp. z o.o.
 42-400 Zawiercie
 ul. Okólna 10


JEDNOSTKA PROJEKTOWA:
VIA
 TM-VIA SP. Z O.O.
 Maszków, ul. Krakowska 461
 32-095 Iwanowice
 tel.: (0-12) 661-53-91
 fax: (0-12) 661-53-90
 biuro@tmvia.pl

NAZWA OPRACOWANIA:
 Projekt tymczasowej organizacji ruchu wykonywany w ramach
 zadania pn.: "Projekt i budowa autostrady A2 Warszawa –
 Kukułyki na odcinku obw. Siedlec – węzeł „Ciabór” (z
 węzłem) odcinek VIII od km ok 596+216 do km ok. 610+722 o
 długości ok 12,506 km

TYTUŁ RYSUNKU:		Plan sytuacji	
FUNKCJA:	IMIĘ I NAZWISKO:	IMIĘ I NAZWISKO:	POPIS:
Projektant	Mateusz Malowski		Malowski
SKALA: 1:500	DATA: 17.12.2023		
NR PROJEKTU: 200688-3.1-02		E4.3	

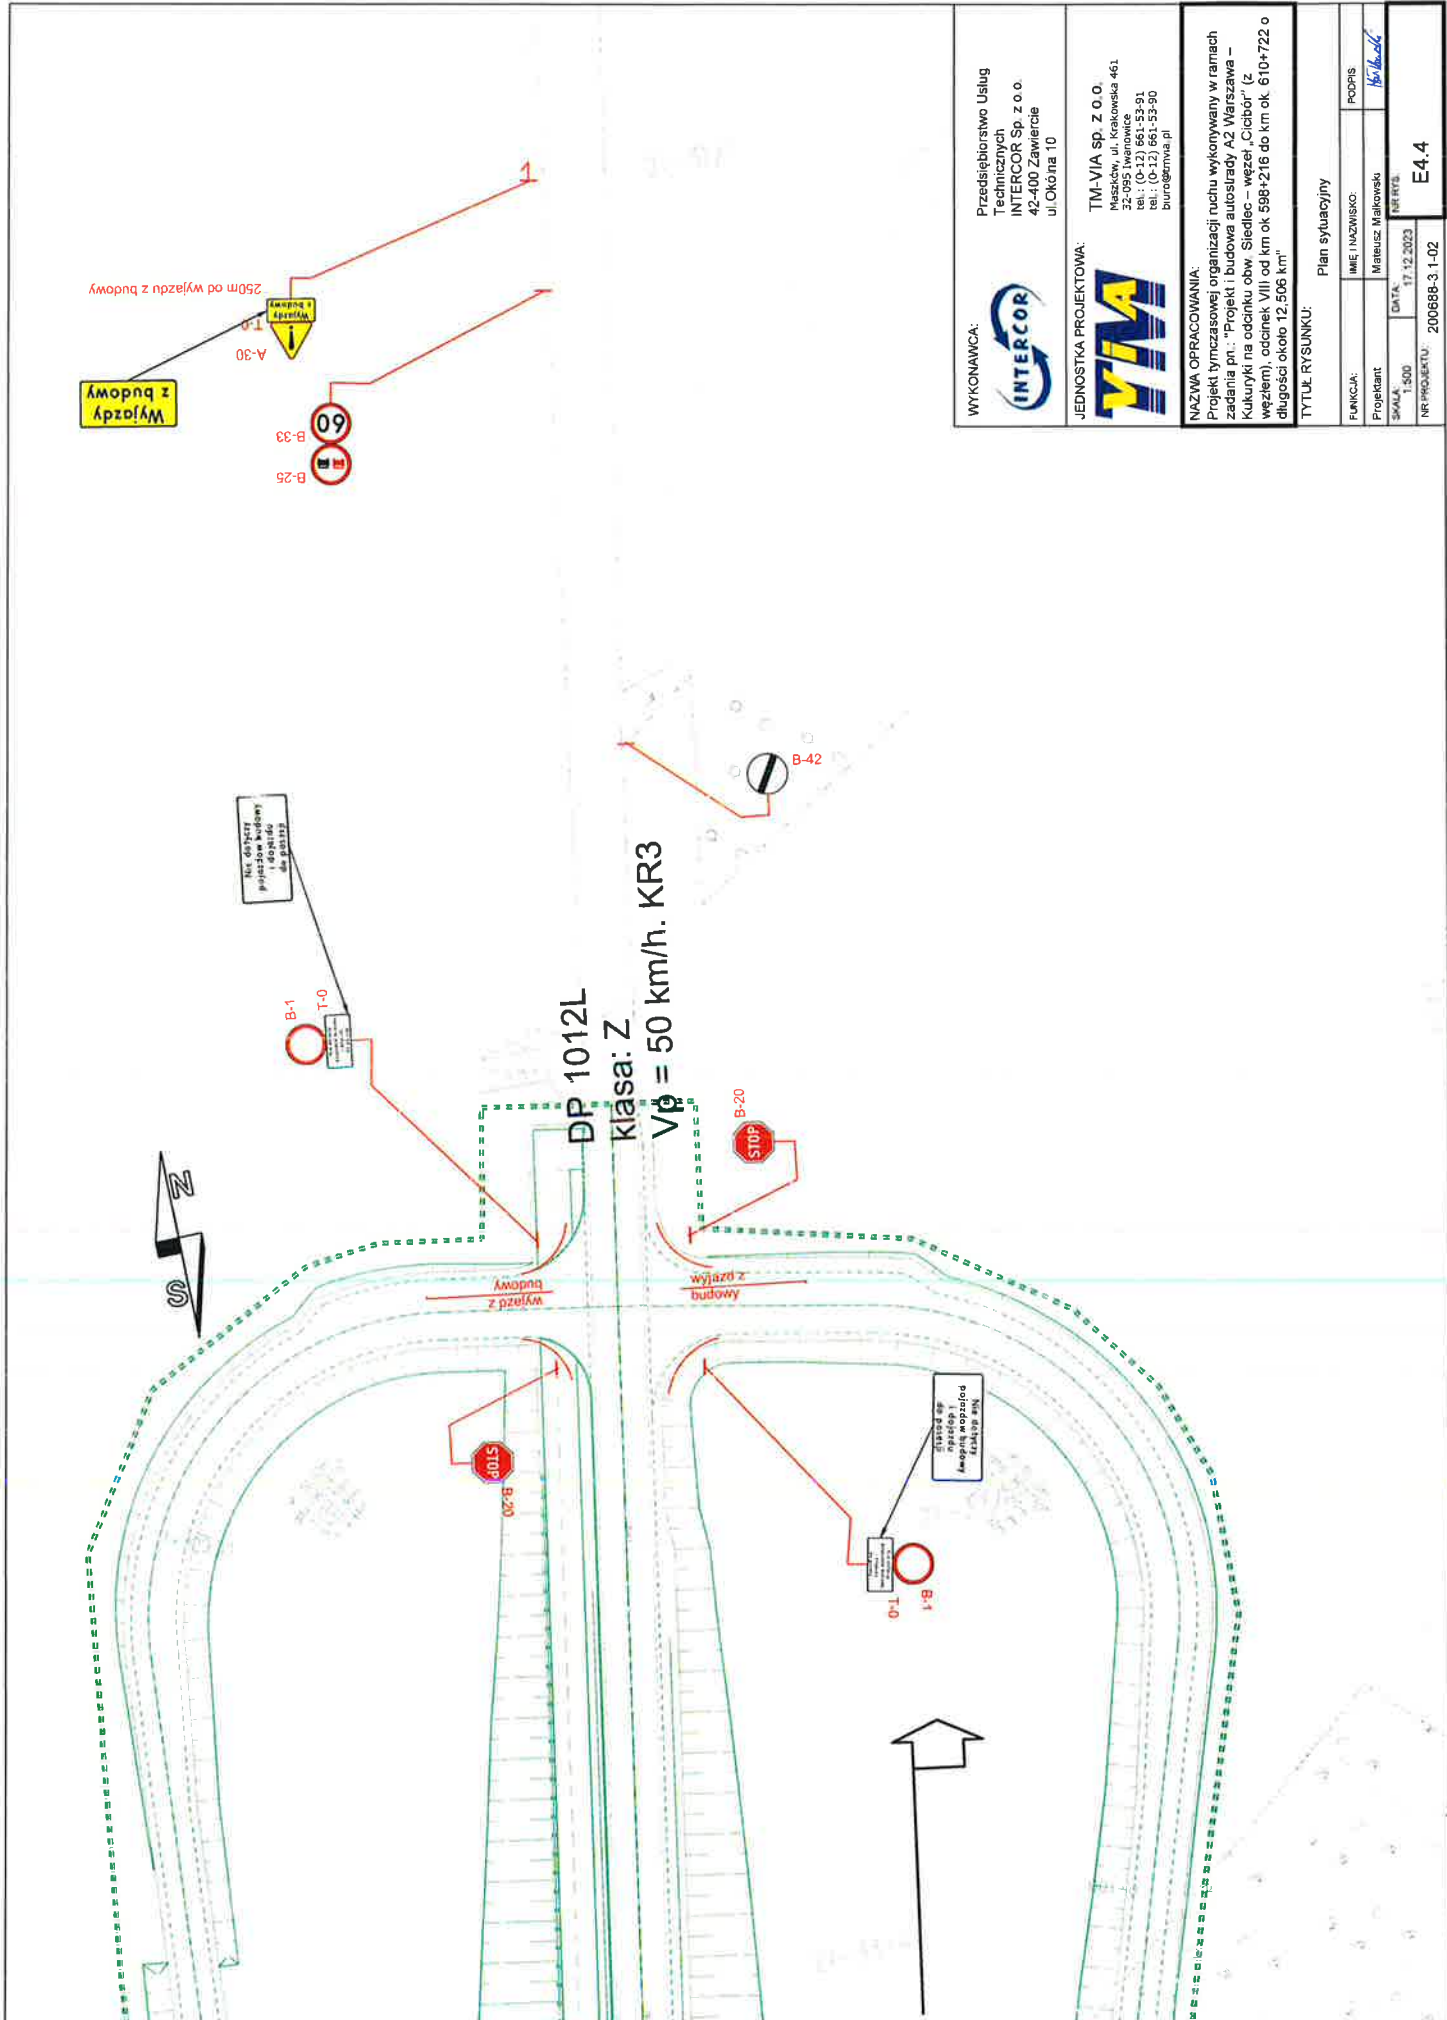


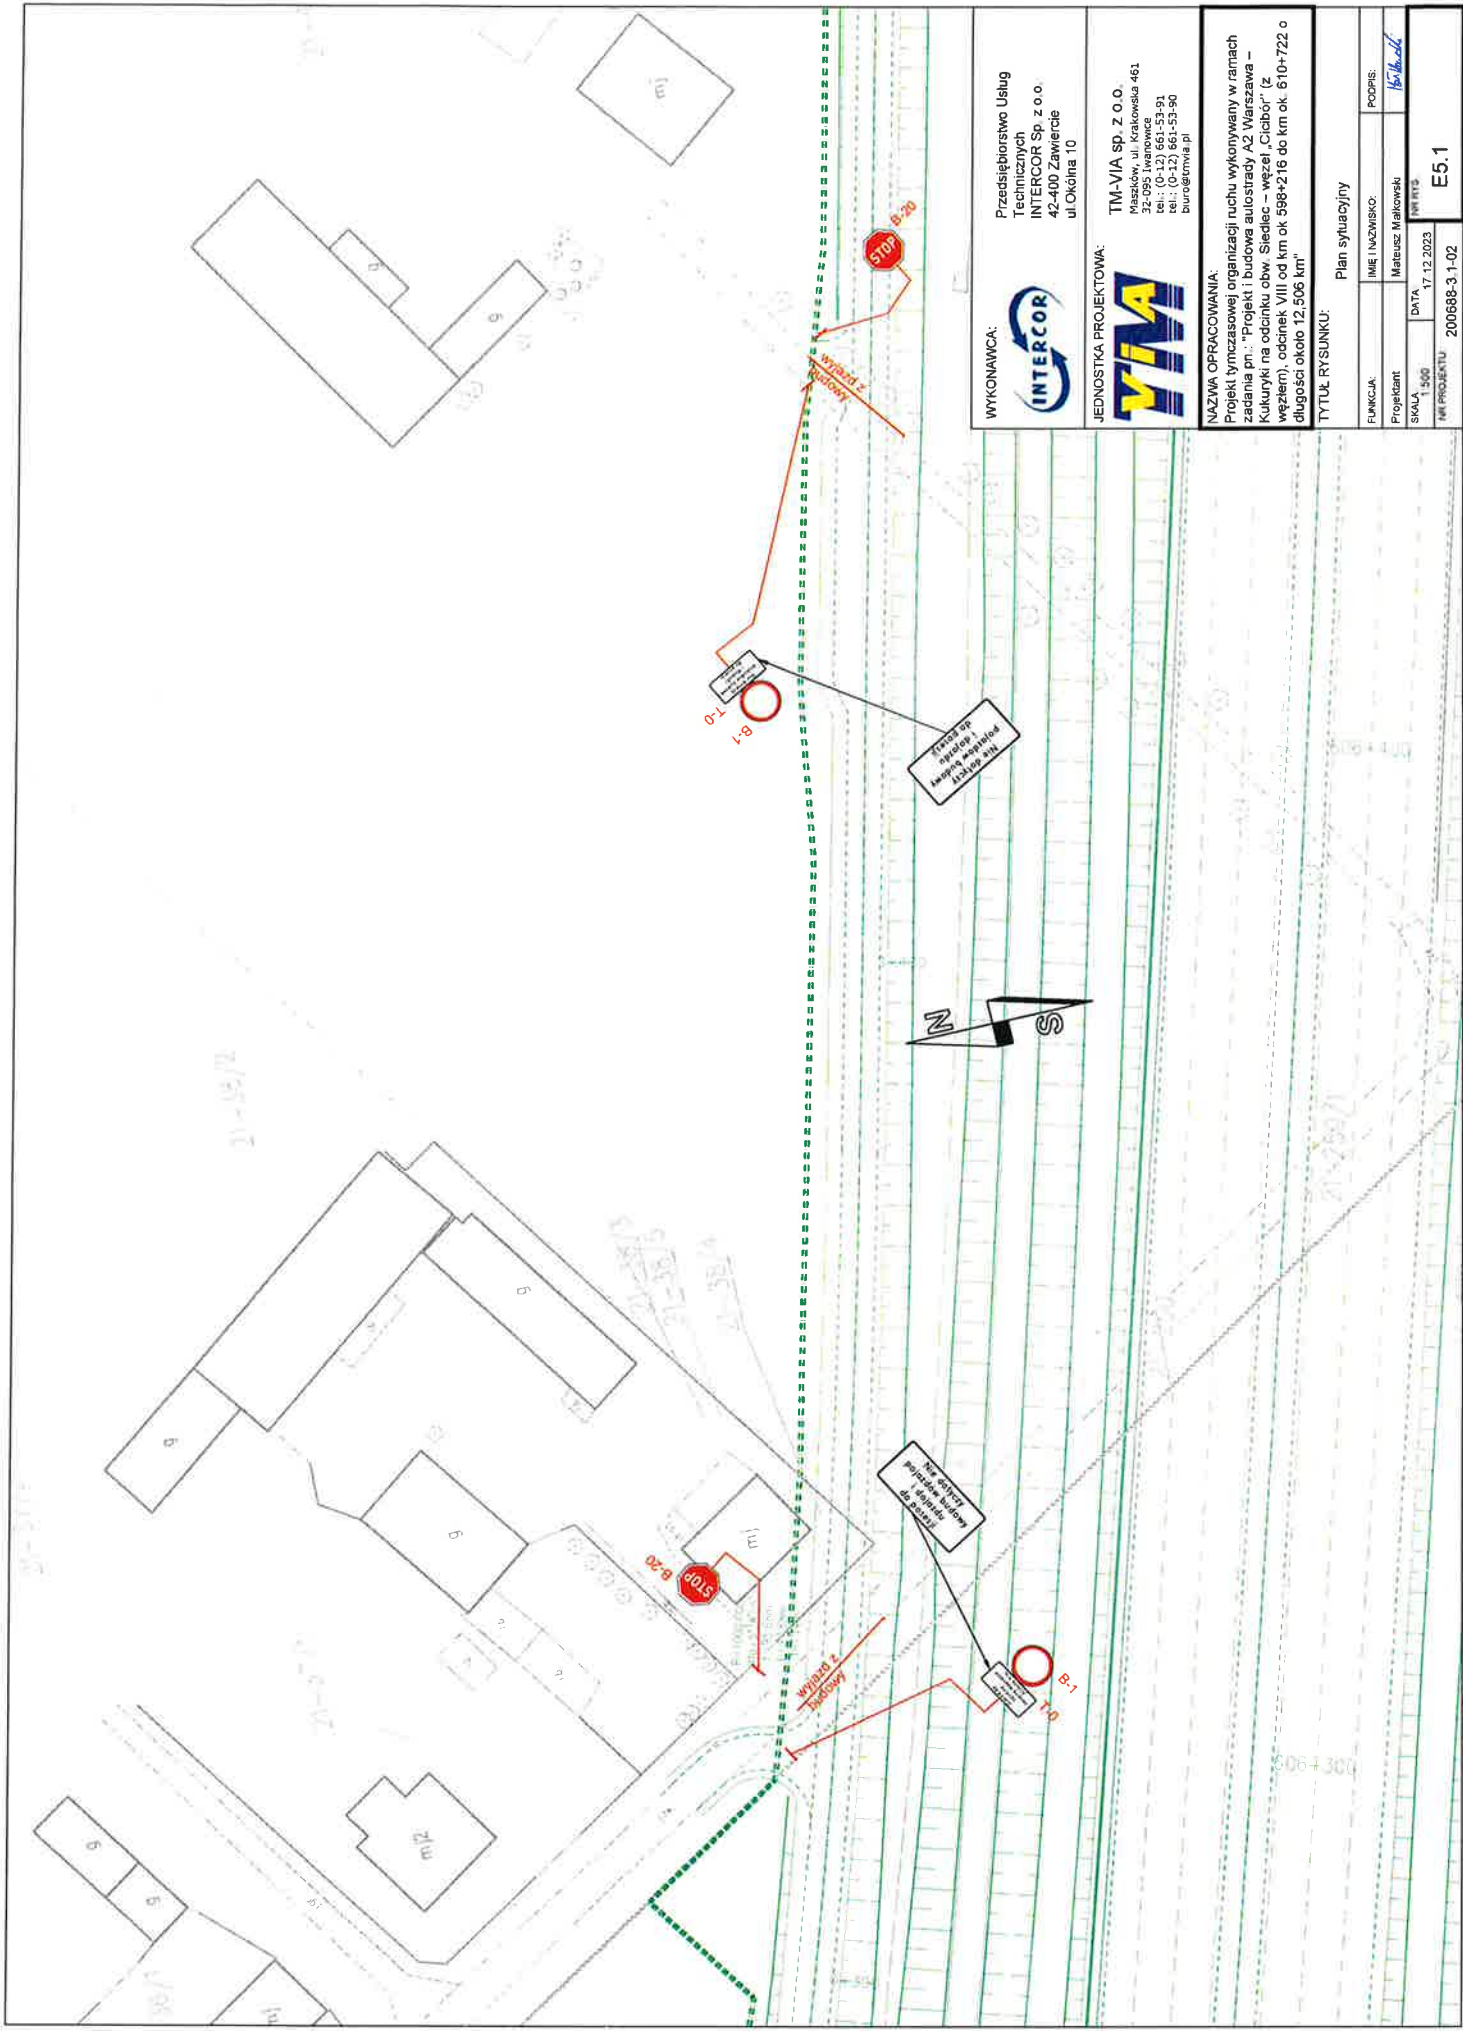
WYKONAWCA:

 Przedsiębiorstwo Usług Technicznych
 INTERCOR Sp. z o.o.
 42-400 Zawiercie
 ul. Okólna 10

JEDNOSTKA PROJEKTOWA:

 TM-VIA Sp. z o.o.
 Maszków, ul. Krakowska 461
 22-095 Iwanowice
 tel.: (0-12) 661-52-91
 fax: (0-12) 661-52-90
 biuro@tmvia.pl

NAZWA OPRACOWANIA:
 Projekt tymczasowej organizacji ruchu wykonywany w ramach zadania pn.: "Projekt i budowa autostrady A2 Warszawa – Kukulski na odcinku: obw. Siedlec – węzeł „Cichobór” (z węzłem), odcinek VIII od km ok 598+216 do km ok. 610+722 o długości około 12,506 km"

TYTUŁ RYSUNKU:
 Plan sytuacyjny

FUNKCJA:	IMIĘ I NAZWISKO:	PODPIS:
Projektant	Mariusz Malowski	
SKALA:	DATA:	RYTEL:
1:500	17.12.2023	
NR PROJEKTU:	200688-3, 1-02	
	E4.4	



WYKONAWCA:
INTERCOR
 Przedsiębiorstwo Usług Technicznych
 INTERCOR Sp. z o.o.
 42-400 Zawiercie
 ul. Okólna 10

JEDNOSTKA PROJEKTOWA:
YMA
 TM-VIA Sp. z o.o.
 Maszów, ul. Krakowska 461
 42-095 Trzebnica
 ul. Wolności 55A-91
 tel.: (0-42) 661-53-90
 biuro@yma.pl

NAZWA OPRACOWANIA:
 Projekt tymczasowej organizacji ruchu wykonywany w ramach zadania pn.: "Projekt i budowa autostrady A2 Warszawa – Kukuryki na odcinku obw. Siedlec – węzeł „Ciabór” (z węzłem); odcinek VIII od km ok 598+216 do km ok 610+722 o długości około 12,506 km"

TYTUŁ RYSUNKU: Plan sytuacyjny

FUNKCJA:	IMIĘ I NAZWISKO:	POPIS:
Projektant:	Mateusz Makowski	<i>Makowski</i>
SKALA: 1:500	DATA: 17.12.2023	WYKRES:
MI PROJEKTU: 200688-3_1-02		E5.1

Pracę tę opiera się na projekcie i mapie warstwowo technicznej.

Na skrzyżowaniu poprowadzić znak B-1.

B-1

B-1

B-2b


B-2b

Wypadek z kolizyjami

Wypadek z kolizyjami



306+300

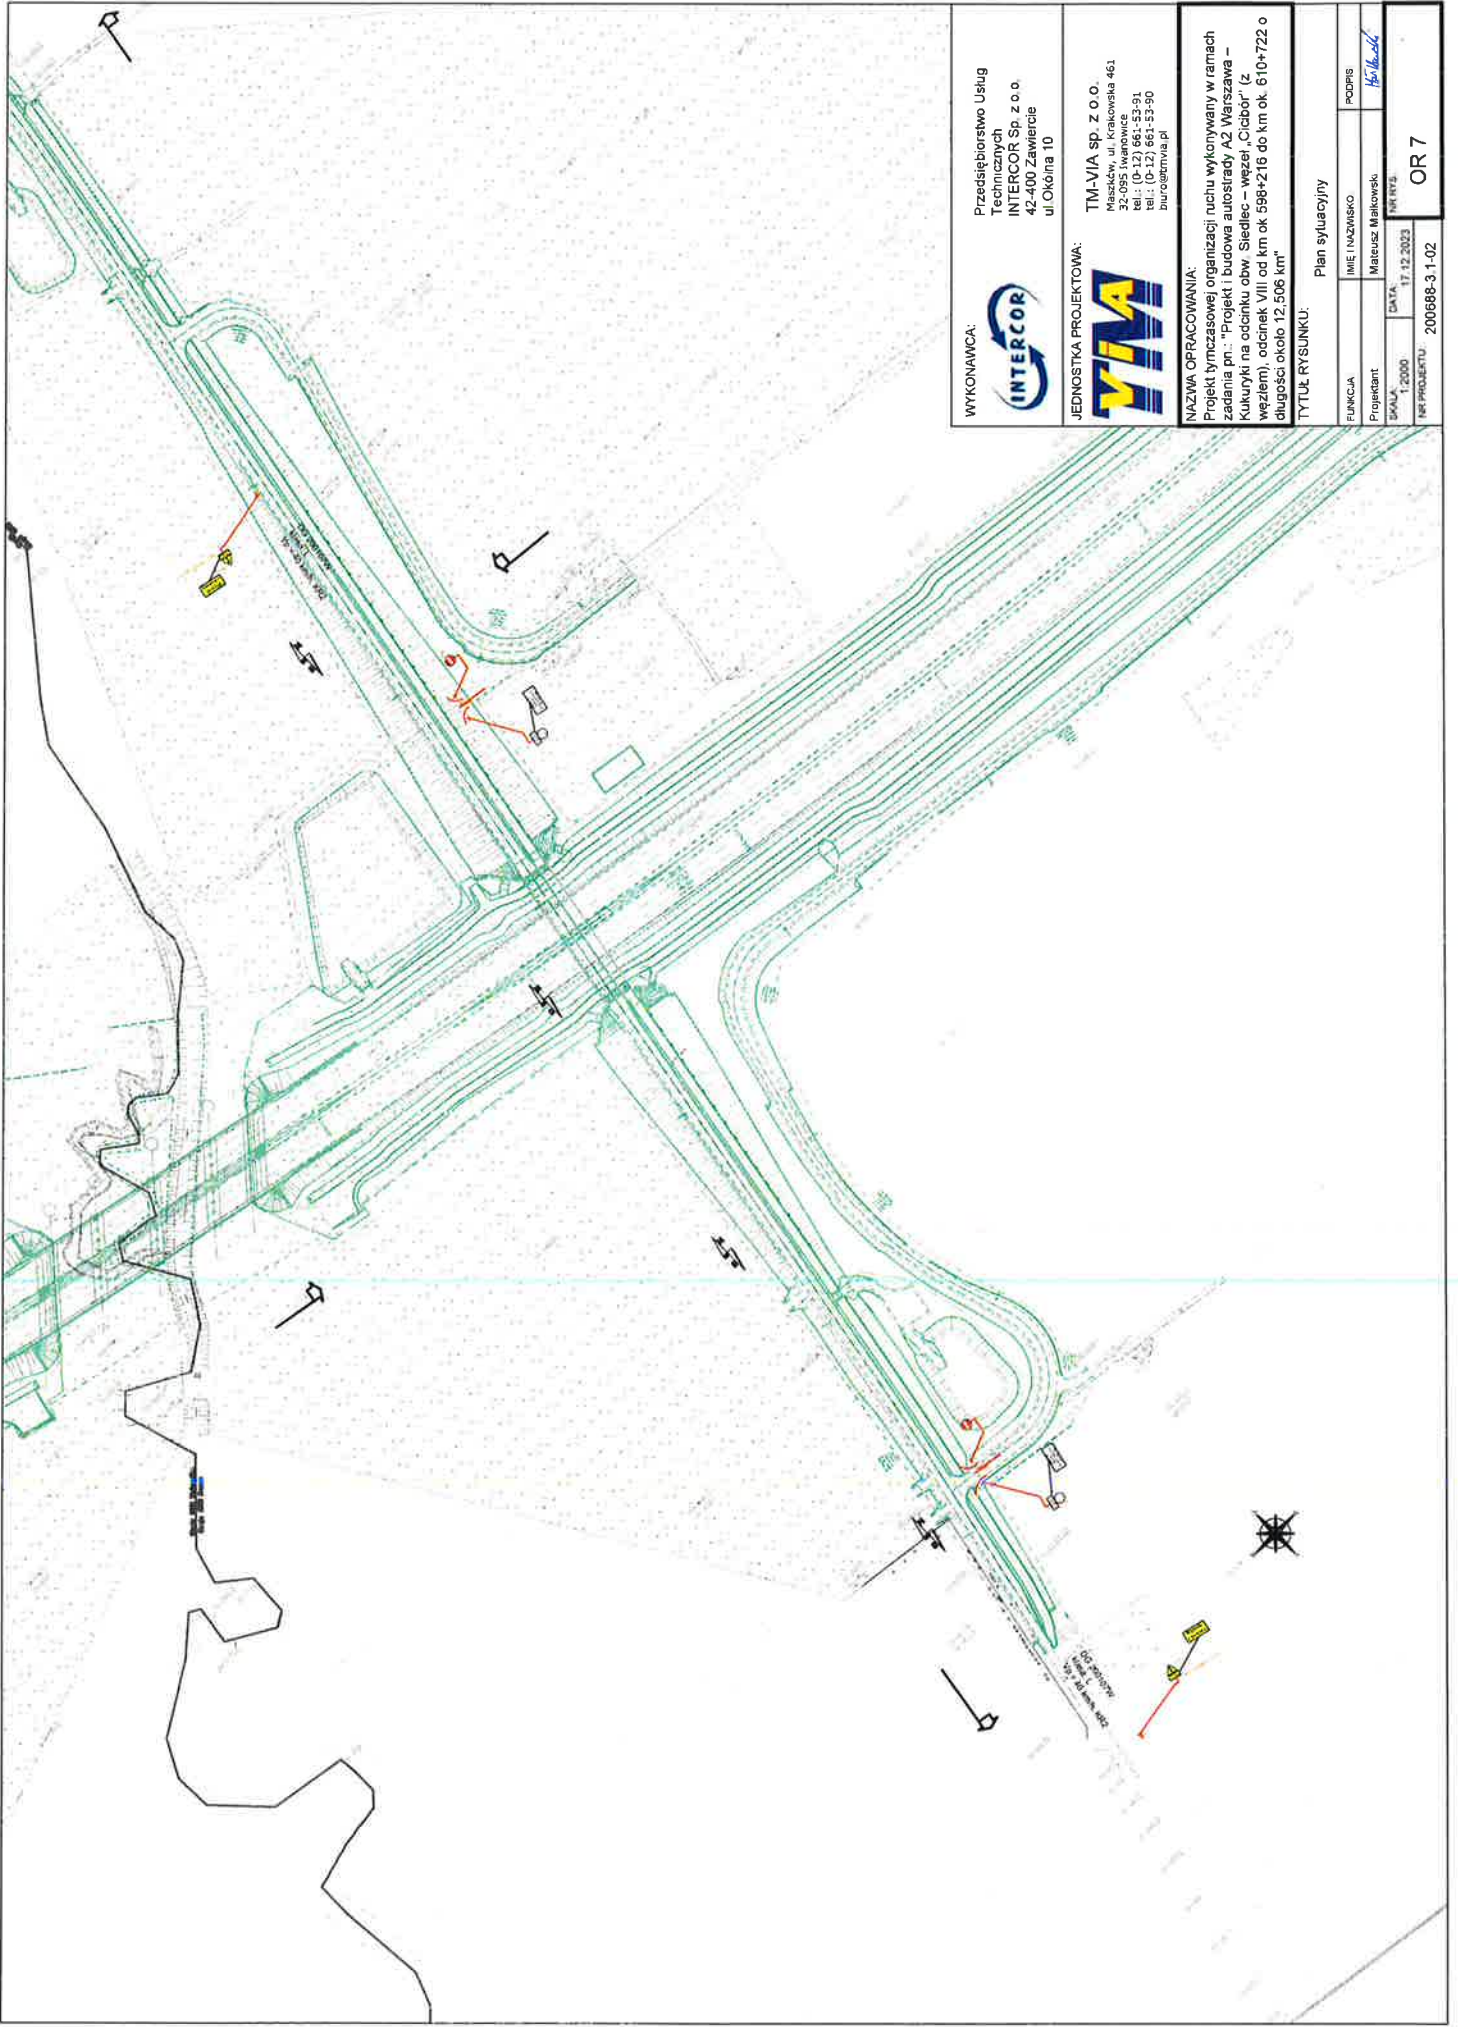

WYKONAWCA:



Przedsiębiorstwo Usług
Technicznych
INTERCOR Sp. z o.o.
42-400 Zawiercie
ul. Okólna 10

JEDNOSTKA PROJEKTOWA:



TM-VIA sp. z o.o.
Maszków, ul. Krakowska 461
32-095 Iwarowice
tel.: (0-12) 661-53-91
tel.: (0-12) 661-53-90
biuro@tmvia.pl

NAZWA OPRACOWANIA:

Projekt tymczasowej organizacji ruchu wykonywany w ramach zadania pn.: "Projekt i budowa autostrady A2 Warszawa – Kukierniki na odcinku obw. Siedlec – węzeł „Cidbor” (z węzłem), odcinek VIII od km ok 598+215 do km ok. 610+722 o długości około 12,506 km"

TYTUŁ RYSUNKU:

Plan sytuacyjny

FUNKCJA

IMIE I NAZWISKO

PODPIS

Projektant

Mareusz Malowski

[Signature]

SKALA

DATA


NR RYS.

NR PROJEKTU

200688-3-1-02

OR 7

DG 200107W
klasa: L
Vp = 40 km/h. KR2

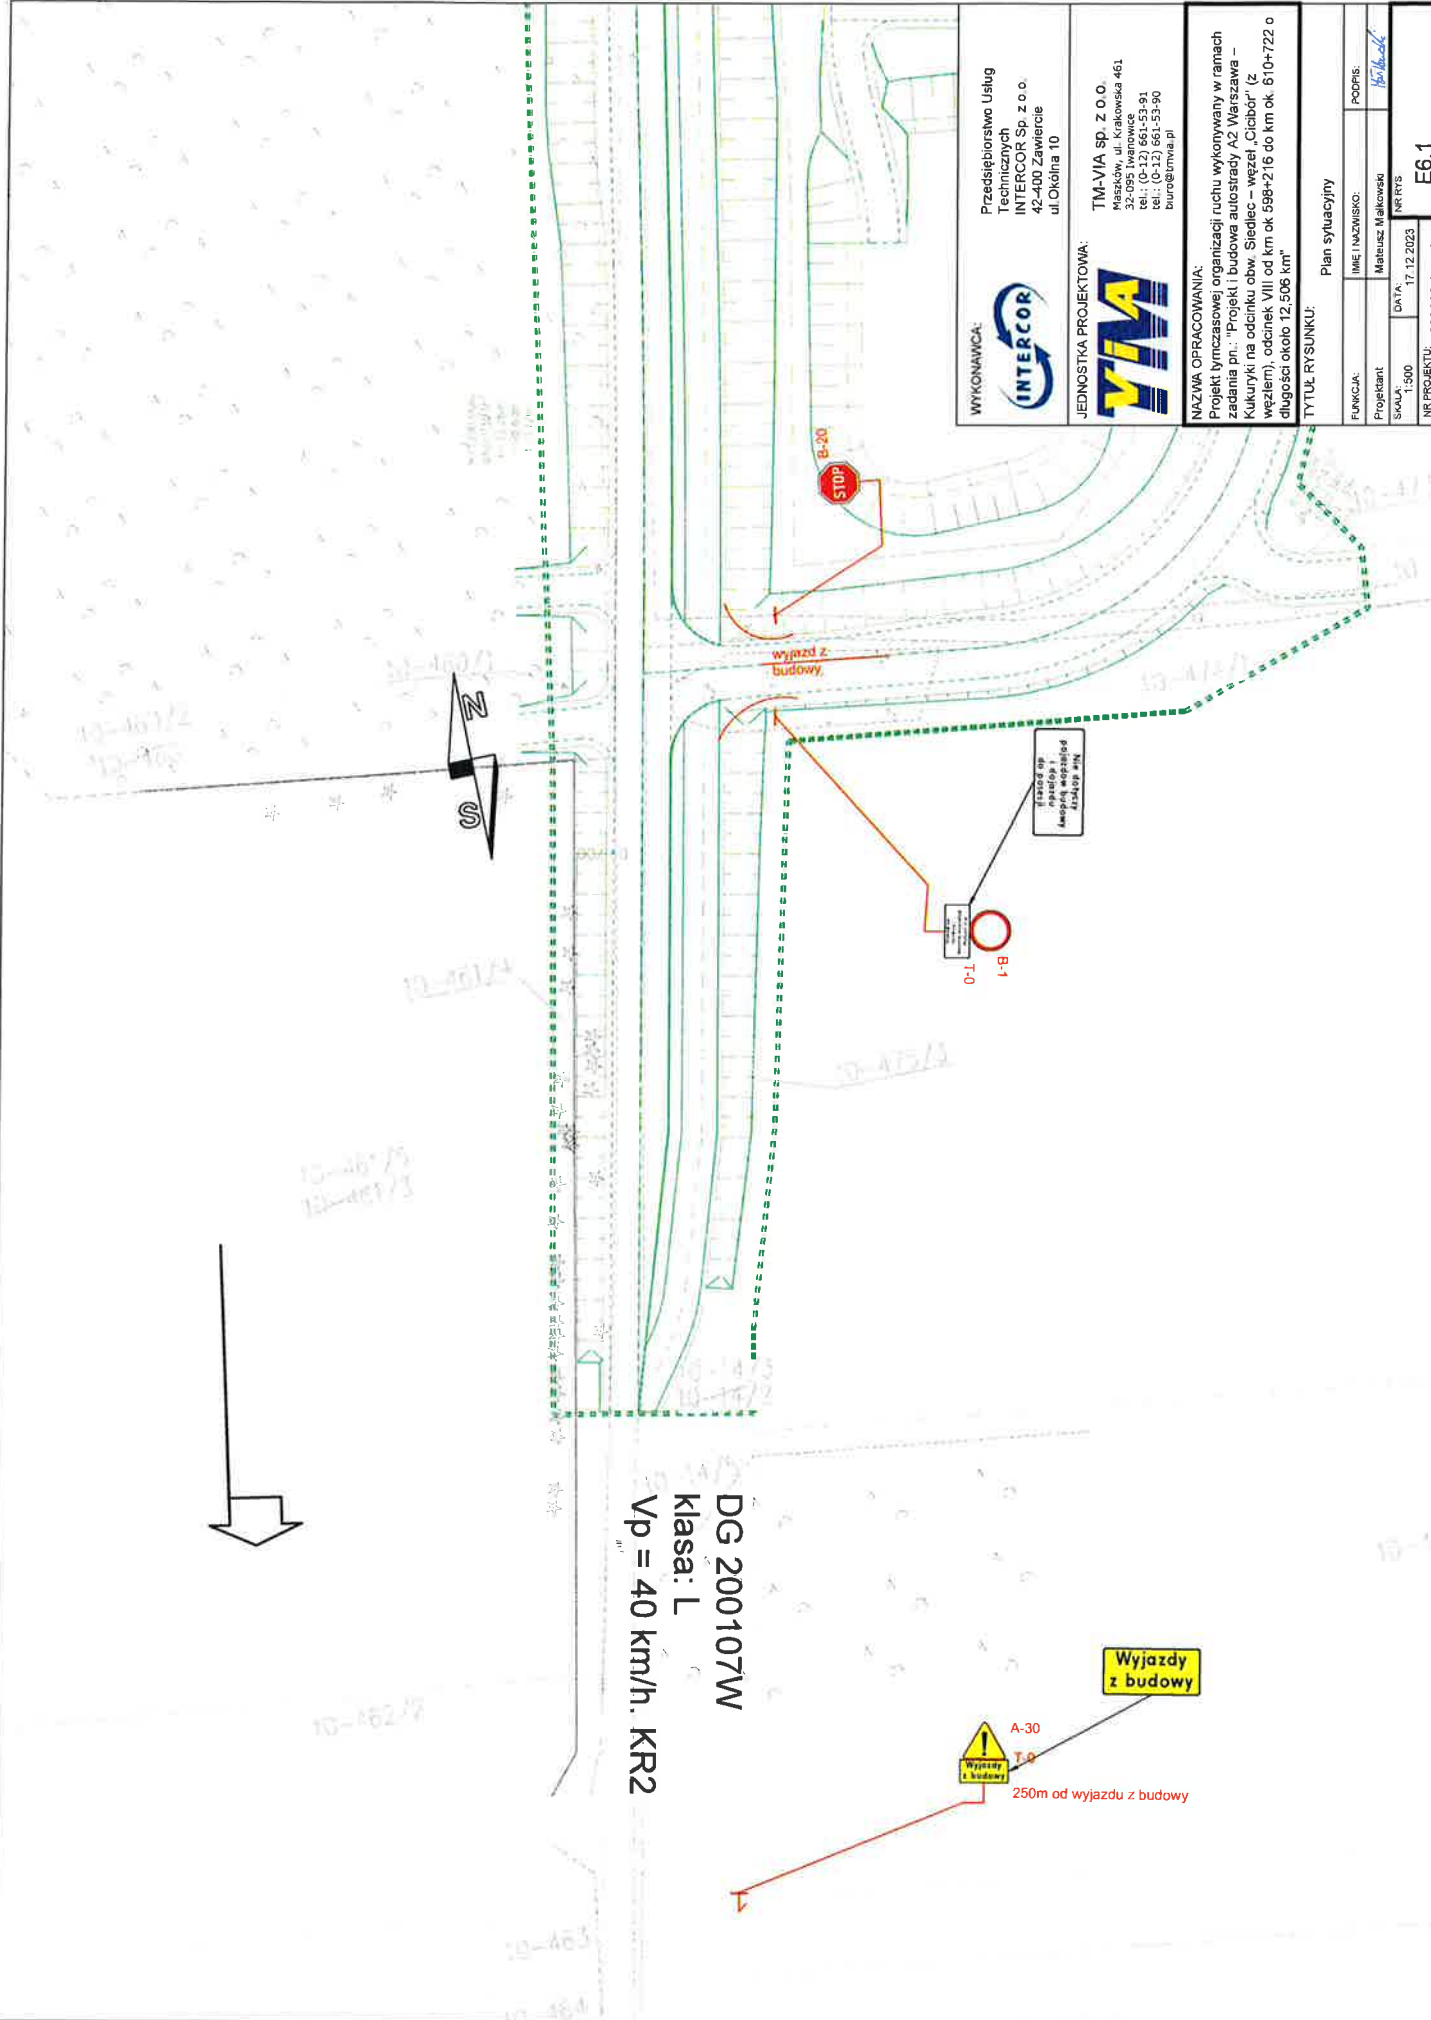


WYKONAWCA:
INTERCOR
Przedsiębiorstwo Usług
Technicznych
INTERCOR Sp. z o.o.
42-400 Zawiercie
ul. Okólna 10

JEDNOSTKA PROJEKTOWA:
TM-VIA
TM-VIA sp. z o.o.
Maszów, ul. Krakowska 461
42-107 Zawiercie
tel.: (0-32) 661-53-91
tel.: (0-32) 661-53-90
biuro@tmvia.pl

NAZWA OPRACOWANIA:
Projekt tymczasowej organizacji ruchu wykonywany w ramach
zadania pn.: "Projekt i budowa autostrady A2 Warszawa –
Kukuryki na odcinku obw. Siedlec – węzeł „Ciebor” (z
węzłem), odcinek VIII od km ok. 598+216 do km ok. 610+722 o
długości około 12,506 km"

TYTUŁ RYSUNKU: Plan sytuacyjny	
FUNKCJA: Projektant	IMIE I NAZWISKO: Mateusz Malikowski
SKALA: 1:500	DATA: 17.12.2023
NR RYS: E6.1	
NR PROJEKTU: 200686-3.1-02	

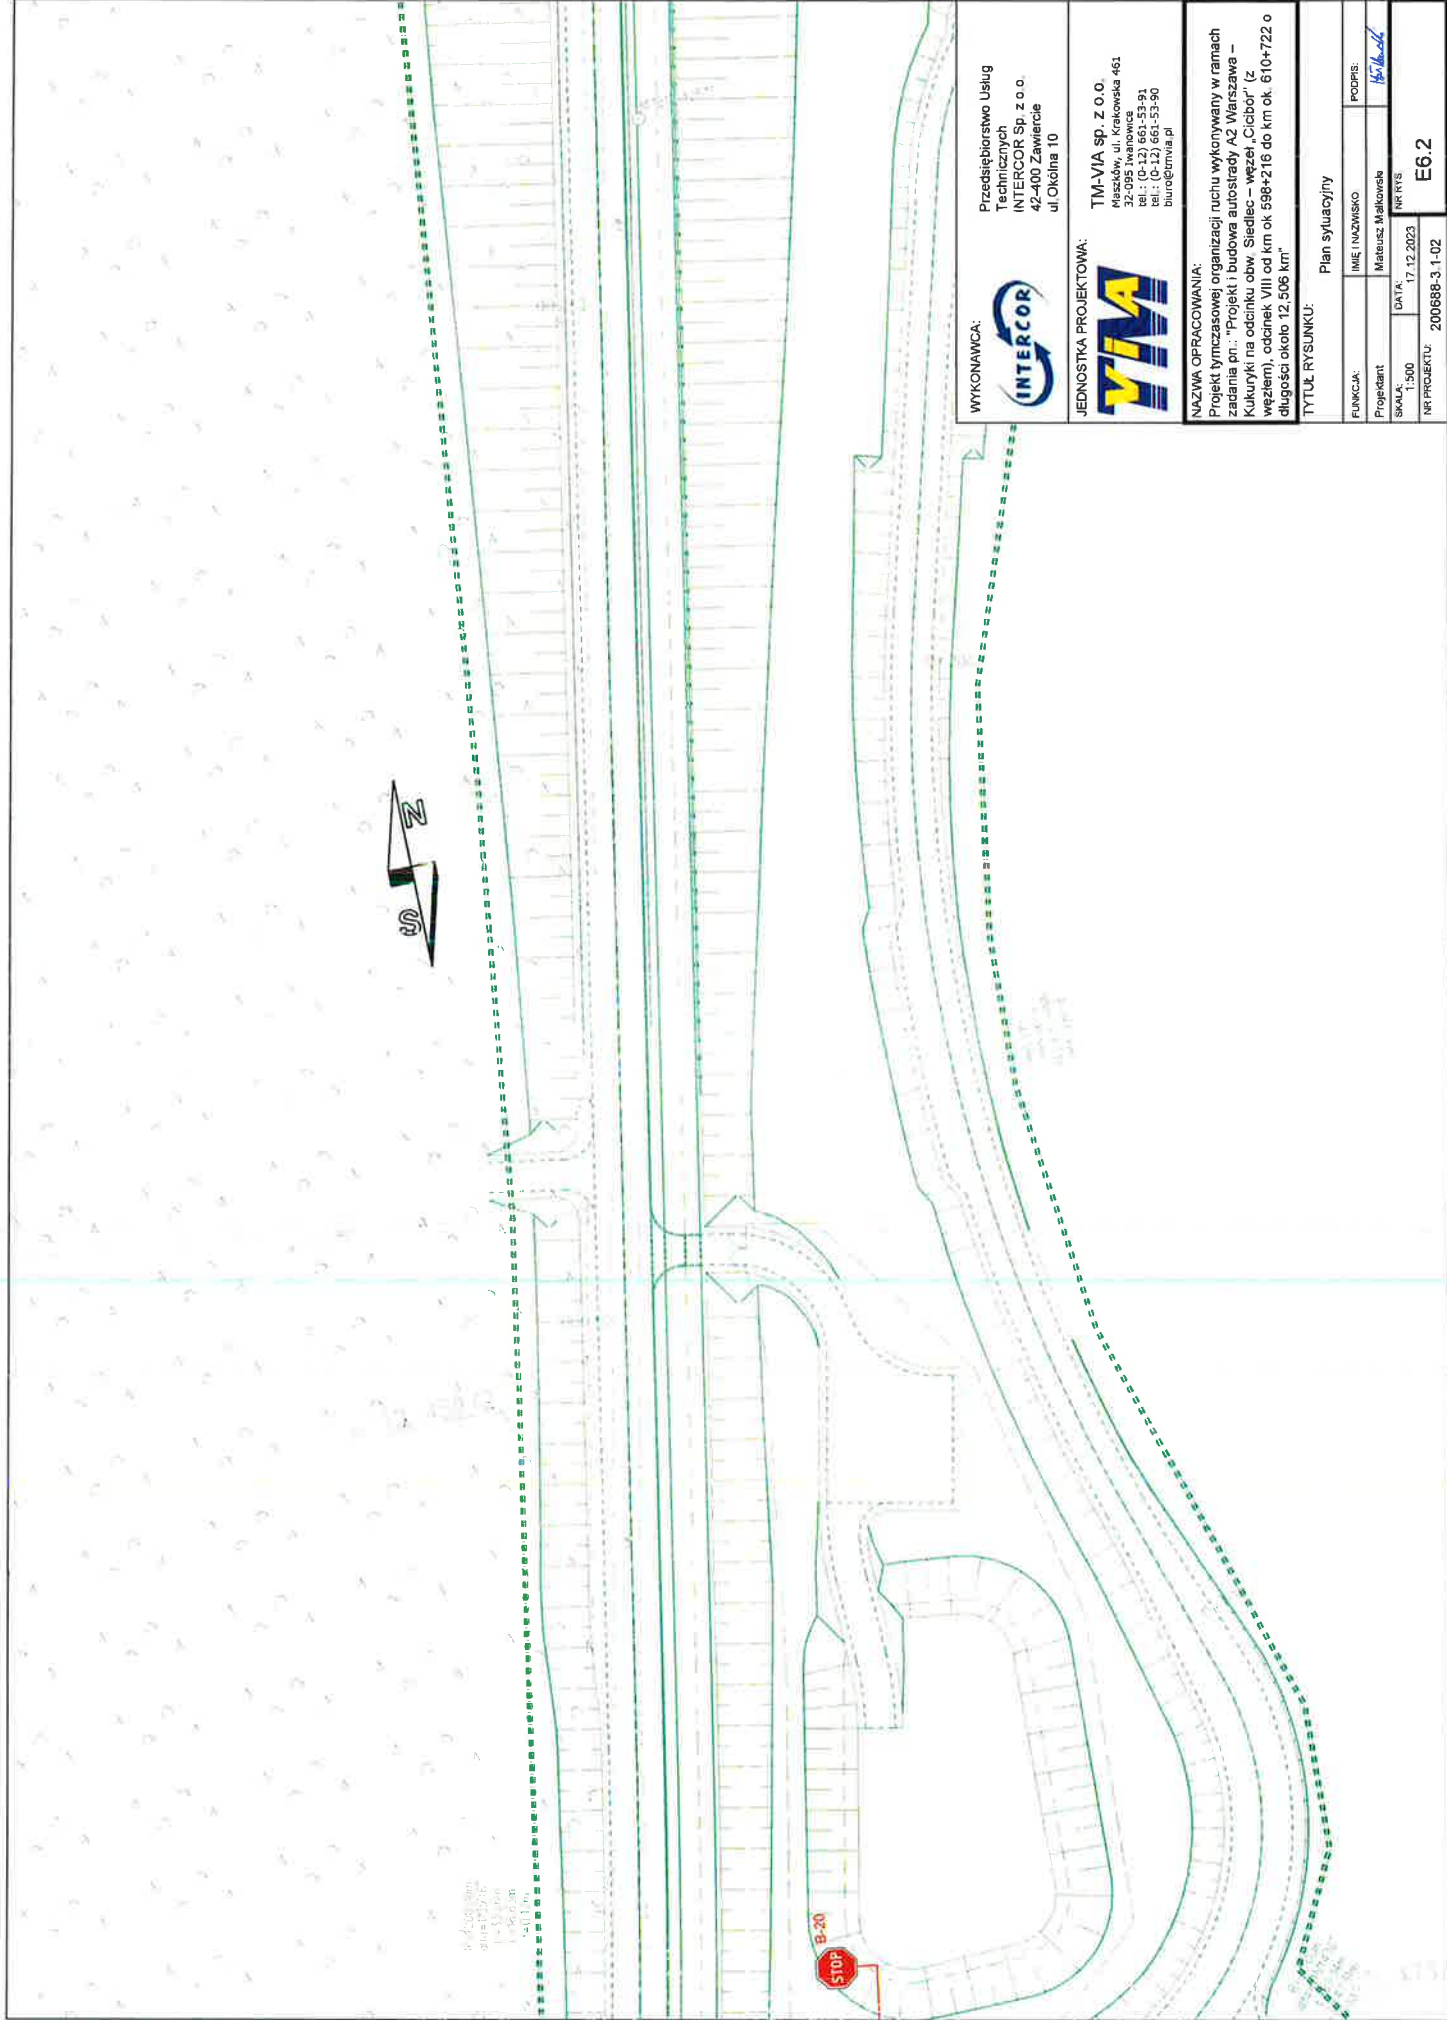

skala 1:500
data 17.12.2023
nr projektu 200688-3-1-02

WYKONAWCA:



Przedsiębiorstwo Usług
Technicznych
INTERCOR Sp. z o.o.
42-400 Zawiercie
ul. Okólna 10

JEDNOSTKA PROJEKTOWA:



TM-VIA sp. z o.o.
Maszków, ul. Krakowska 461
32-085 Iwanowice
tel.: (0-12) 661-53-91
fax: (0-12) 661-53-90
biuro@tmvia.pl


NAZWA OPRACOWANIA:

Projekt tymczasowej organizacji ruchu wykonywany w ramach
zadania pn.: "Projekt i budowa autostrady A2 Warszawa –
Kukuryki na odcinku obw. Siedlec – węzeł „Ciebor” (z
węzłami), odcinek VIII od km ok 598+216 do km ok. 610+722 o
długości około 12,506 km"

TYTUŁ RYSUNKU:

Plan sytuacyjny

FUNKCJA:	IMIE I NAZWISKO	PODPIS:
Projektant	Mateusz Makowski	<i>Mateusz Makowski</i>
SKALA:	DATA:	NR RYS.
1:500	17.12.2023	E6.2
NR PROJEKTU:	200688-3-1-02	

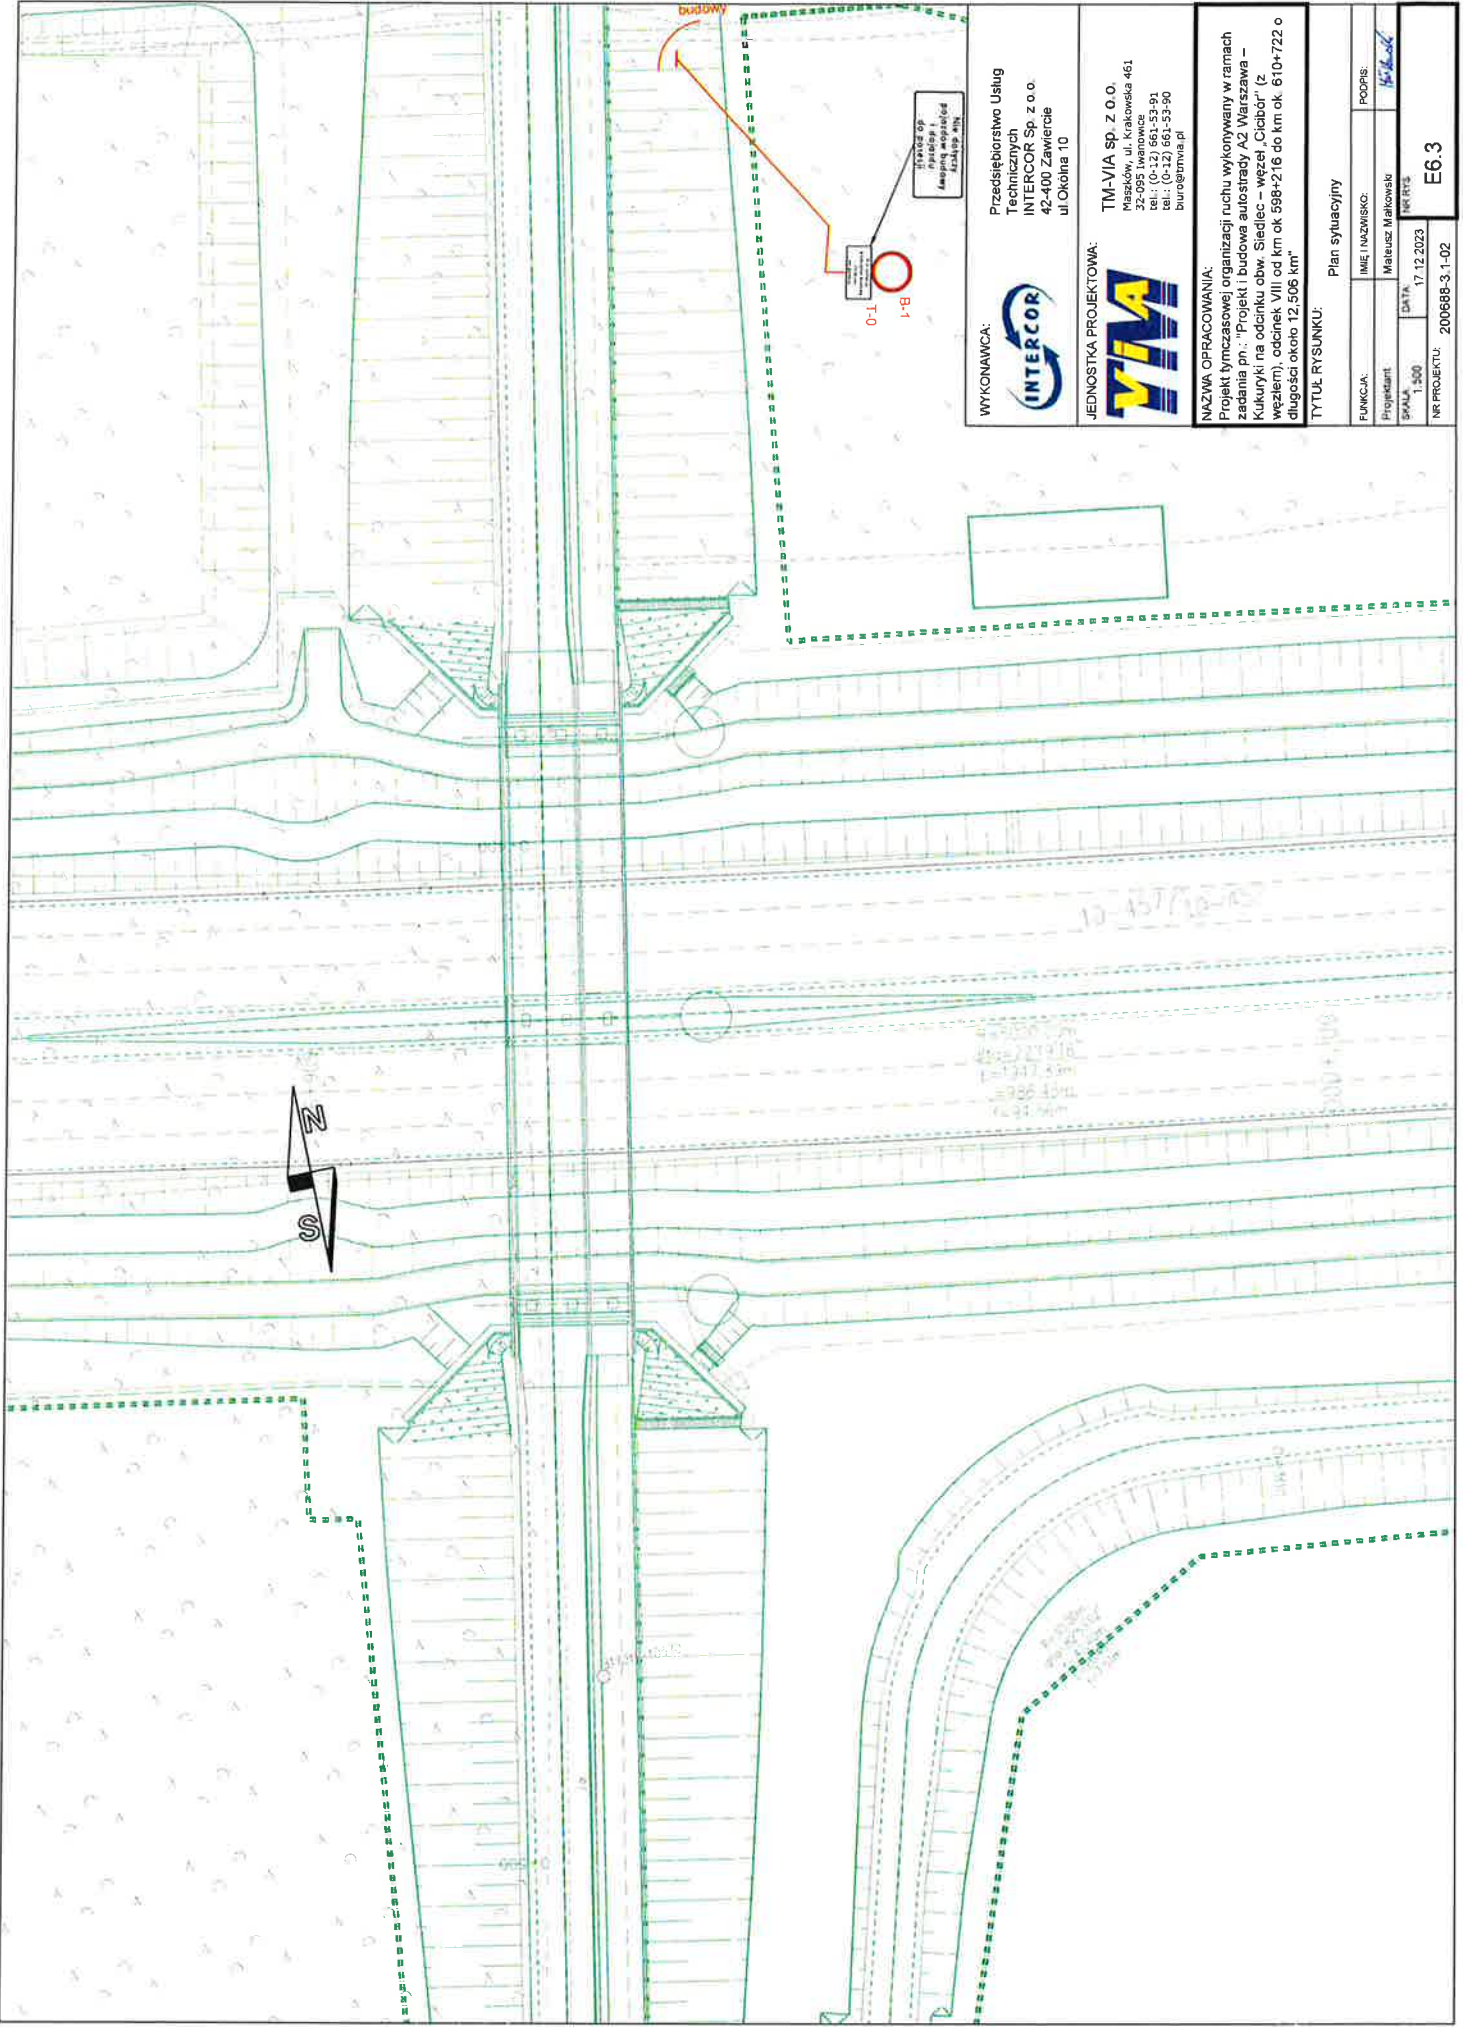

WYKONAWCA:
 Przedsiębiorstwo Usług
 Technicznych
 INTERCOR Sp. z o.o.
 42-400 Zawiercie
 ul. Okólna 10




JEDNOSTKA PROJEKTOWA:
 TM-VIA Sp. z o.o.
 Maszków, ul. Krakowska 461
 22-095 Iwonażówce
 tel.: (0-22) 661-3391
 biuro@tmvia.pl

NAZWA OPRACOWANIA:
 Projekt tymczasowej organizacji ruchu wykonywany w ramach
 zadania pn.: "Projekt i budowa autostrady A2 Warszawa –
 Kukuryki na odcinku obw. Siedlec – węzeł „Ciechol” (z
 węzłem), odcinek VIII od km ok 598+216 do km ok 610+722 o
 długości ok. 12,506 km”


TYTUŁ RYSUNKU: Plan sytuacyjny


FUNKCJA:	IMIĘ I NAZWISKO:	POPIS:
SPRZĄTA:	PROJEKTANT:	WZROST:
SKALA: 1:500	DATA: 17.12.2023	WZROST: 180
NR PROJEKTU: 200688-3.1-02	E6.3	

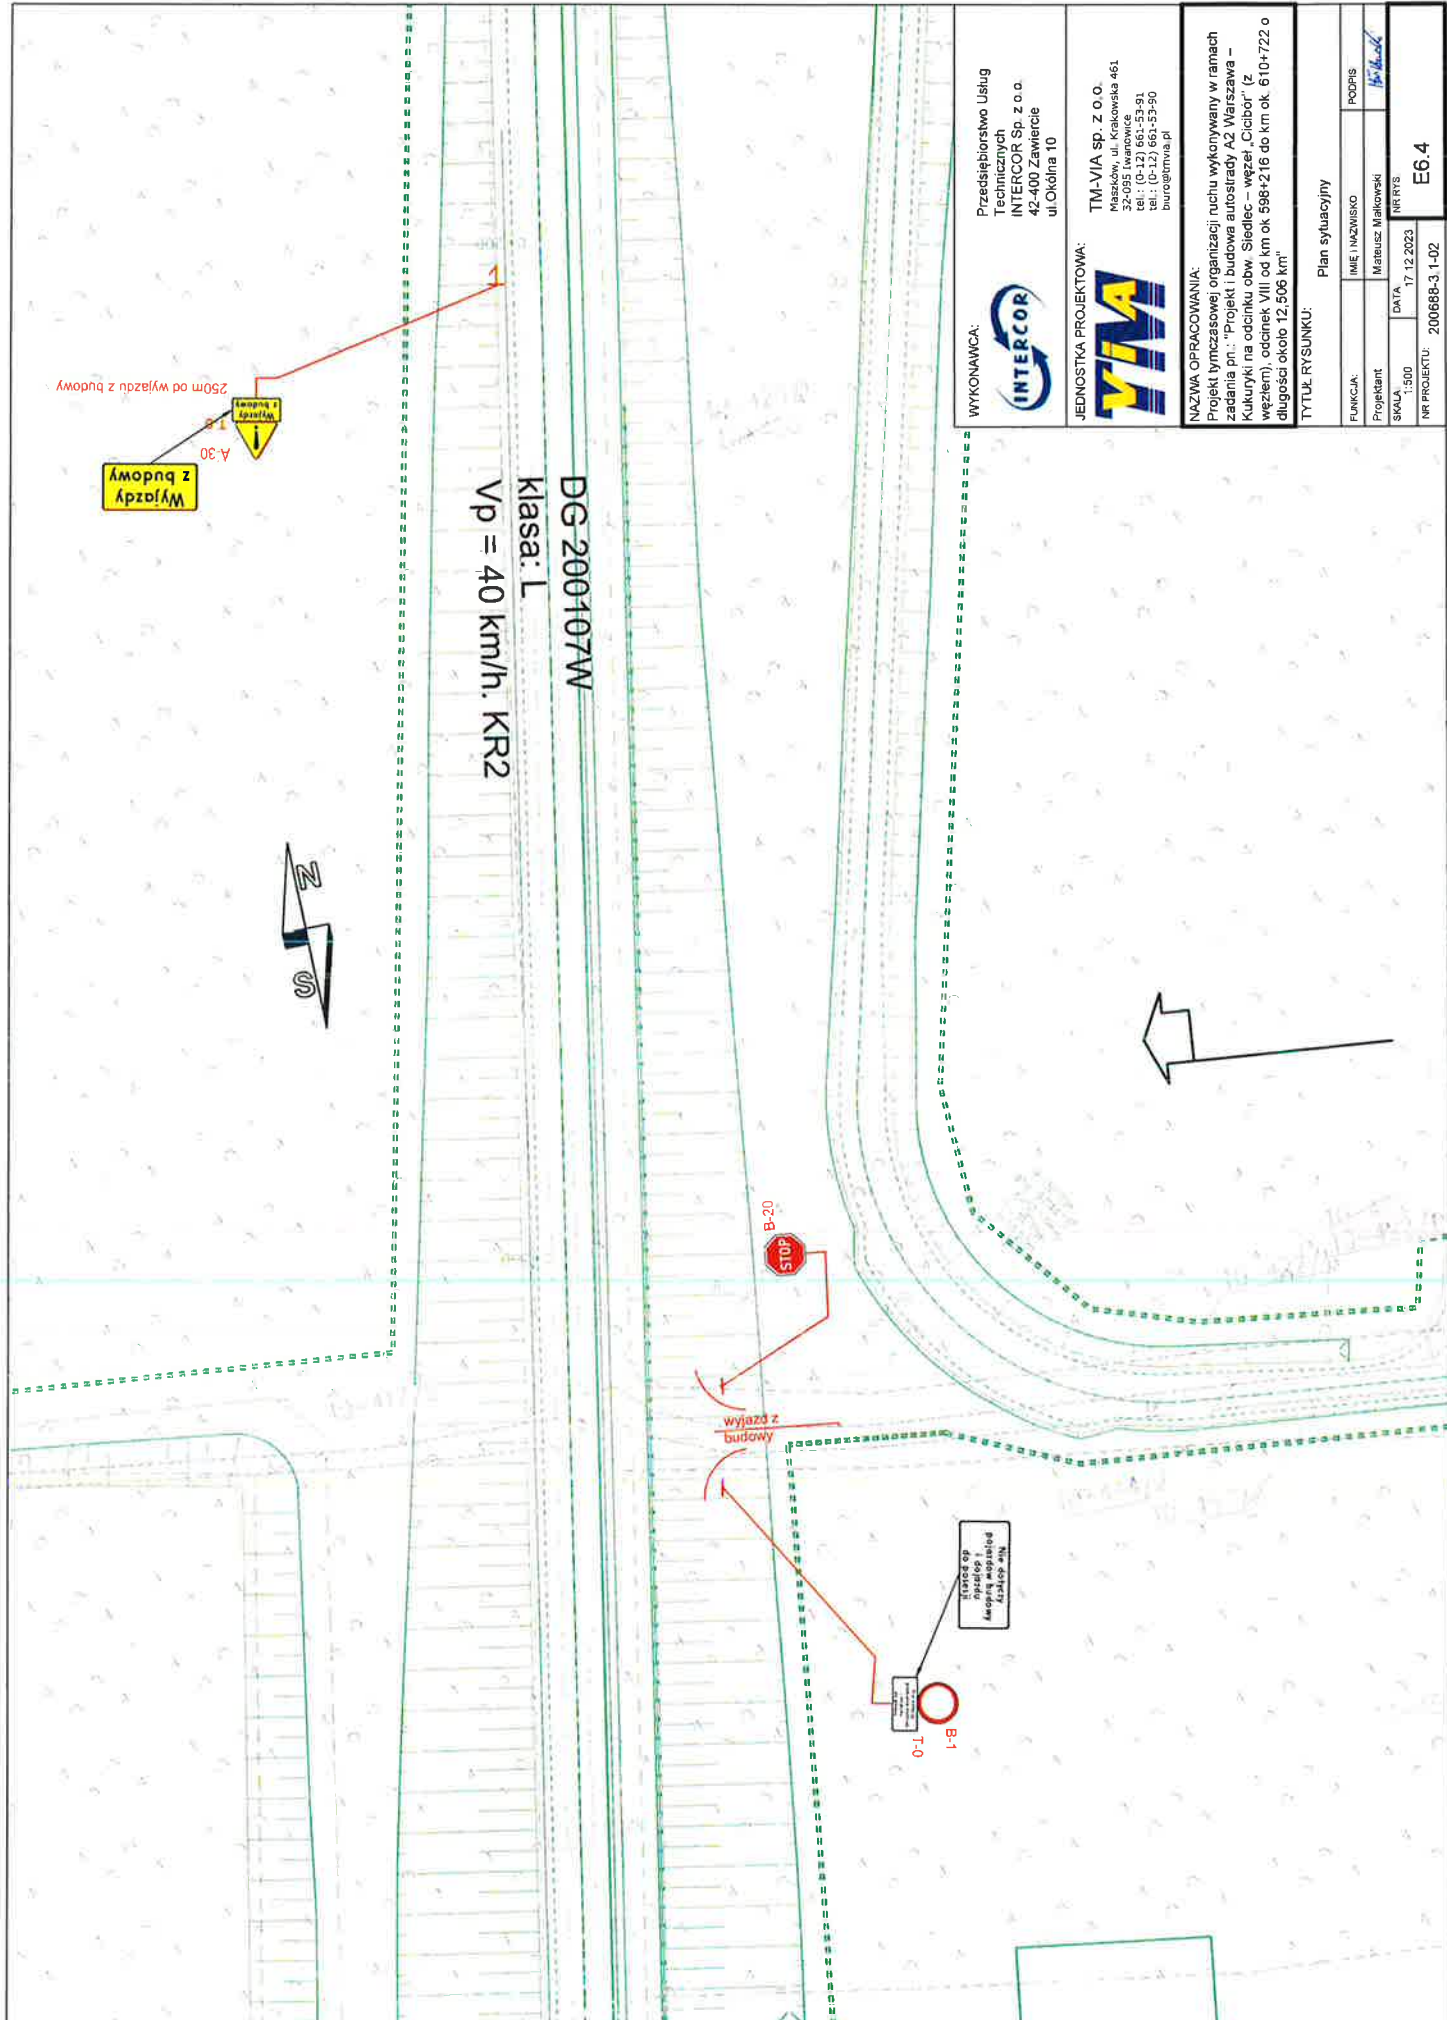

DG 200107W
 klasa: L
 Vp = 40 km/h. KR2




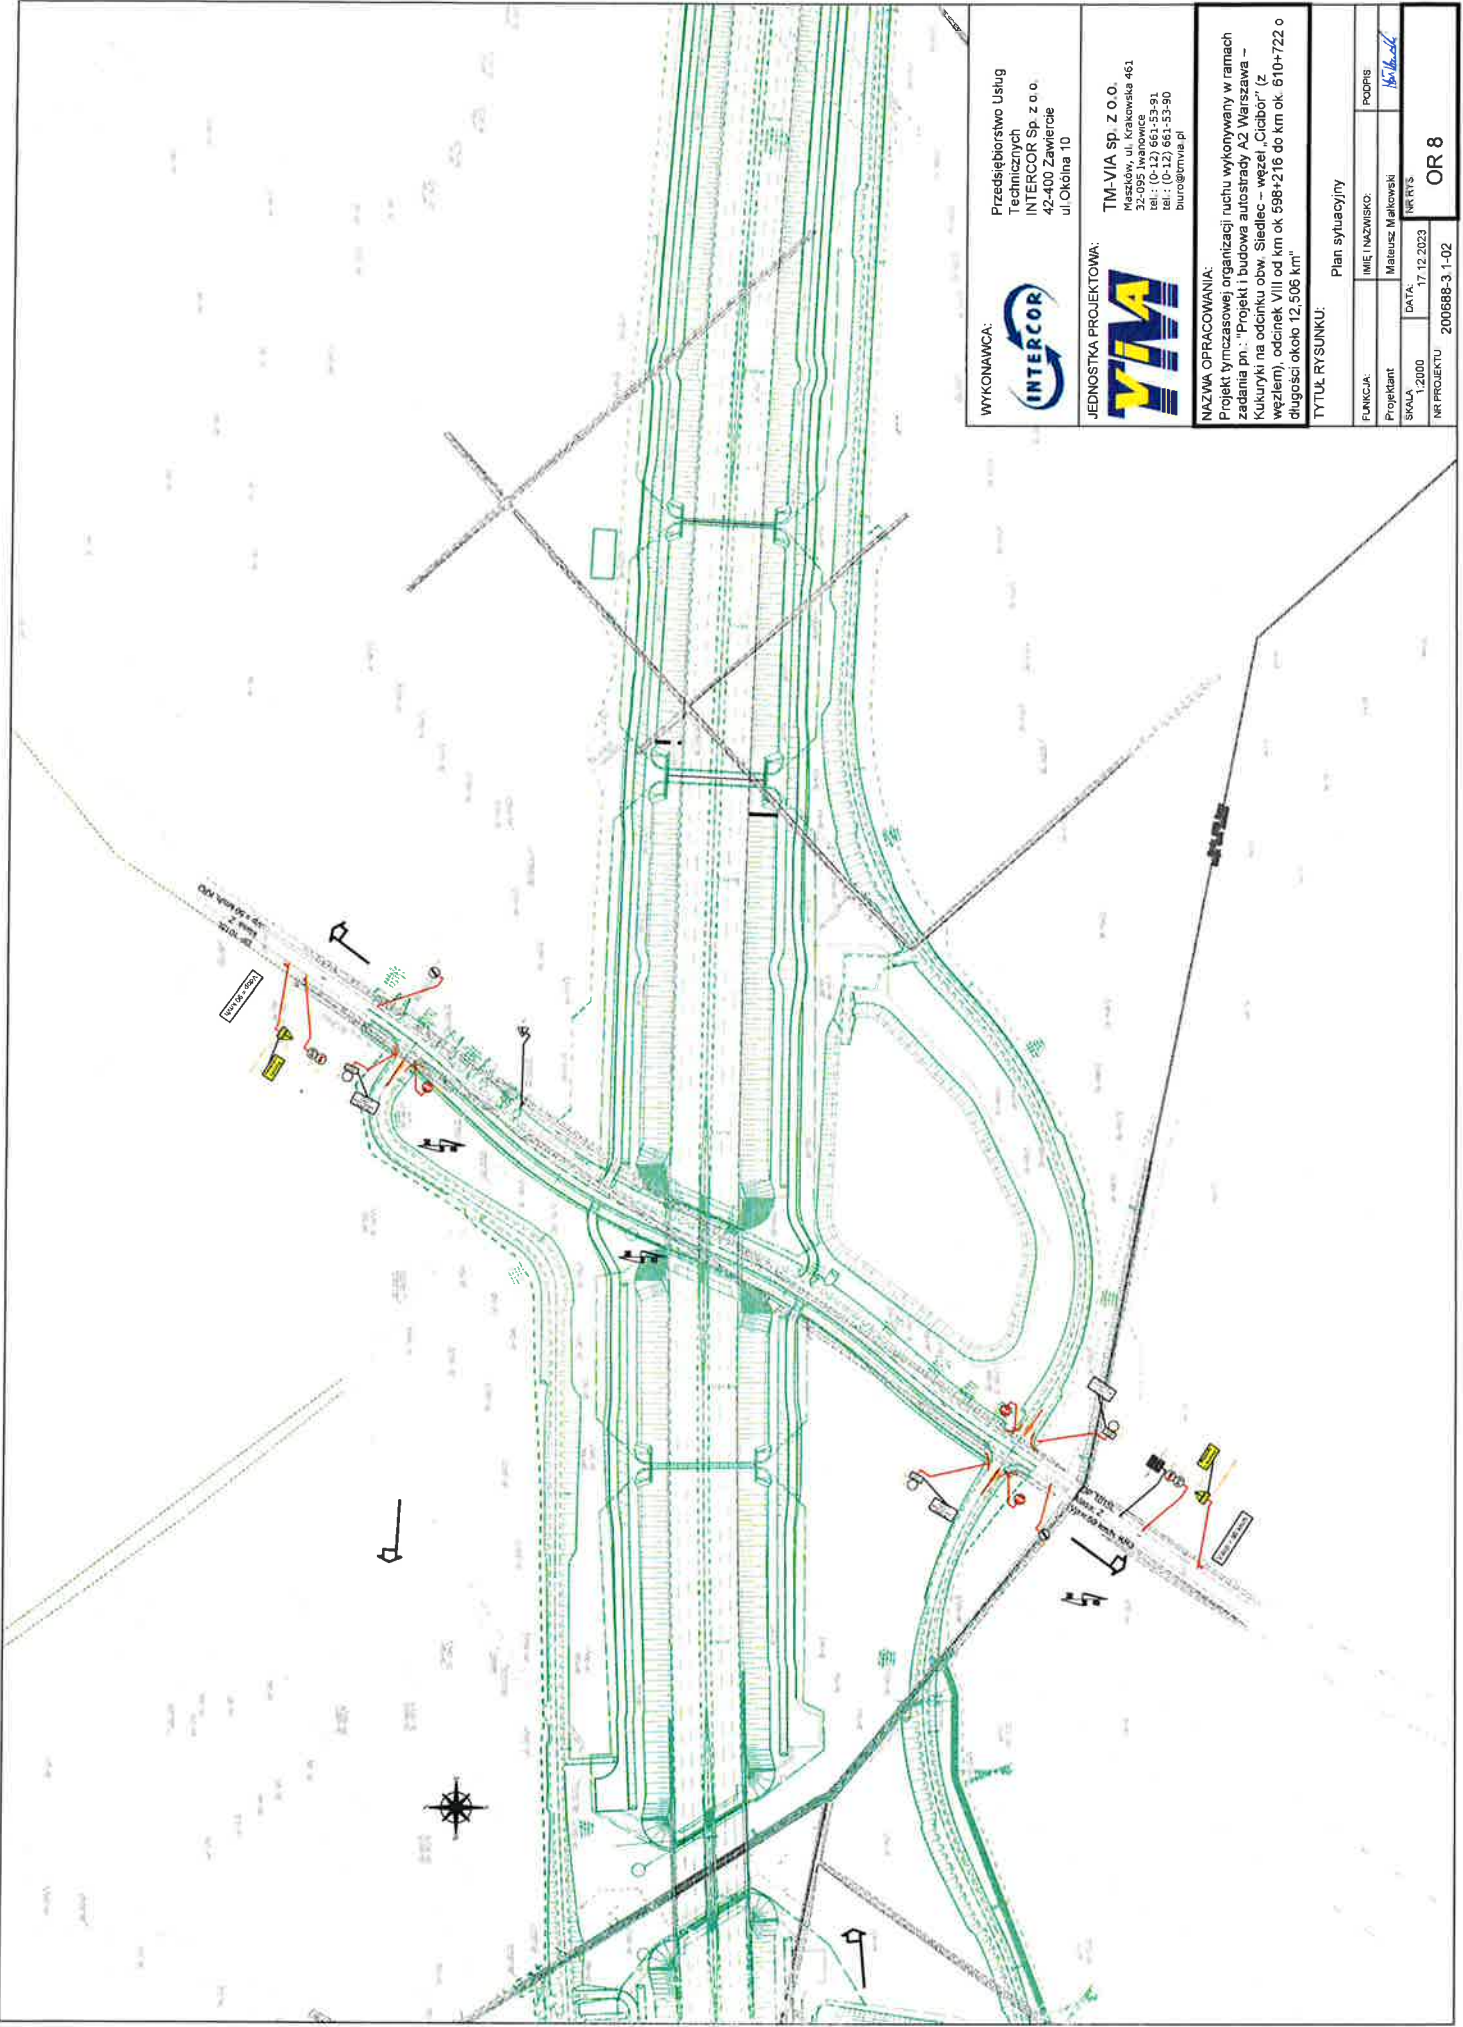
WYKONAWCA:

 Przedsiębiorstwo Usług Technicznych
 INTERCOR Sp. z o.o.
 42-400 Zawiercie
 ul. Okólna 10

JEDNOSTKA PROJEKTOWA:

 TM-VIA Sp. z o.o.
 Maszków, ul. Krakowska 461
 32-095 Iwanowice
 tel.: (0-12) 661-54-91
 fax: (0-12) 661-55-50
 biuro@tma.pl

NAZWA OPRACOWANIA:
 Projekt tymczasowej organizacji ruchu wykonywany w ramach zadania pn.: "Projekt i budowa autostrady A2 Warszawa – Kukierniki na odcinku: obw. Siedlce – węzeł „Ciecibór” (z węzłem), odcinek VIII od km ok 598+216 do km ok. 610+722 o długości około 12,506 km"

TYTUŁ RYSUNKU:
 Plan sytuacyjny

FUNKCJA:	IMIE I NAZWISKO	PODPIS:
Projektant	Mateusz Makowski	
SKALA:	DATA	NR RYS.
1:500	17.12.2023	
NR PROJEKTU:	200688-3-1-02	
	E6.4	



WYKONAWCA:
INTERCOR

Przedsiębiorstwo Usług
 Technicznych
 INTERCOR Sp. z o.o.
 42-400 Zawiercie
 ul. Okólna 10

JEDNOSTKA PROJEKTOWA:

TM-VIA

TM-VIA sp. z o.o.
 Maszów, ul. Krakowska 461
 32-095 Iwanowice
 tel.: (0-12) 661-53-91
 tel.: (0-12) 661-53-90
 biuro@tmvia.pl


NAZWA OPRACOWANIA:

Projekt tymczasowej organizacji ruchu wykonywany w ramach
 zadania pn.: "Projekt i budowa autostrady A2 Warszawa –
 Kukuryki na odcinku obw. Siedlec – węzeł „Ciebor” (z
 węzłem) odcinek VIII od km ok 598+216 do km ok 610+722 o
 długości około 12,506 km”


TYTUŁ RYSUNKU:

Plan sytuacyjny

FUNKCJA:	IMIĘ I NAZWISKO:	PODPIS:
Projektant	Mateusz Malowski	<i>Malowski</i>
SKALA: 1:2000	DATA:	17.12.2023
NR PROJEKTU: 200688-3_1-02		OR 8

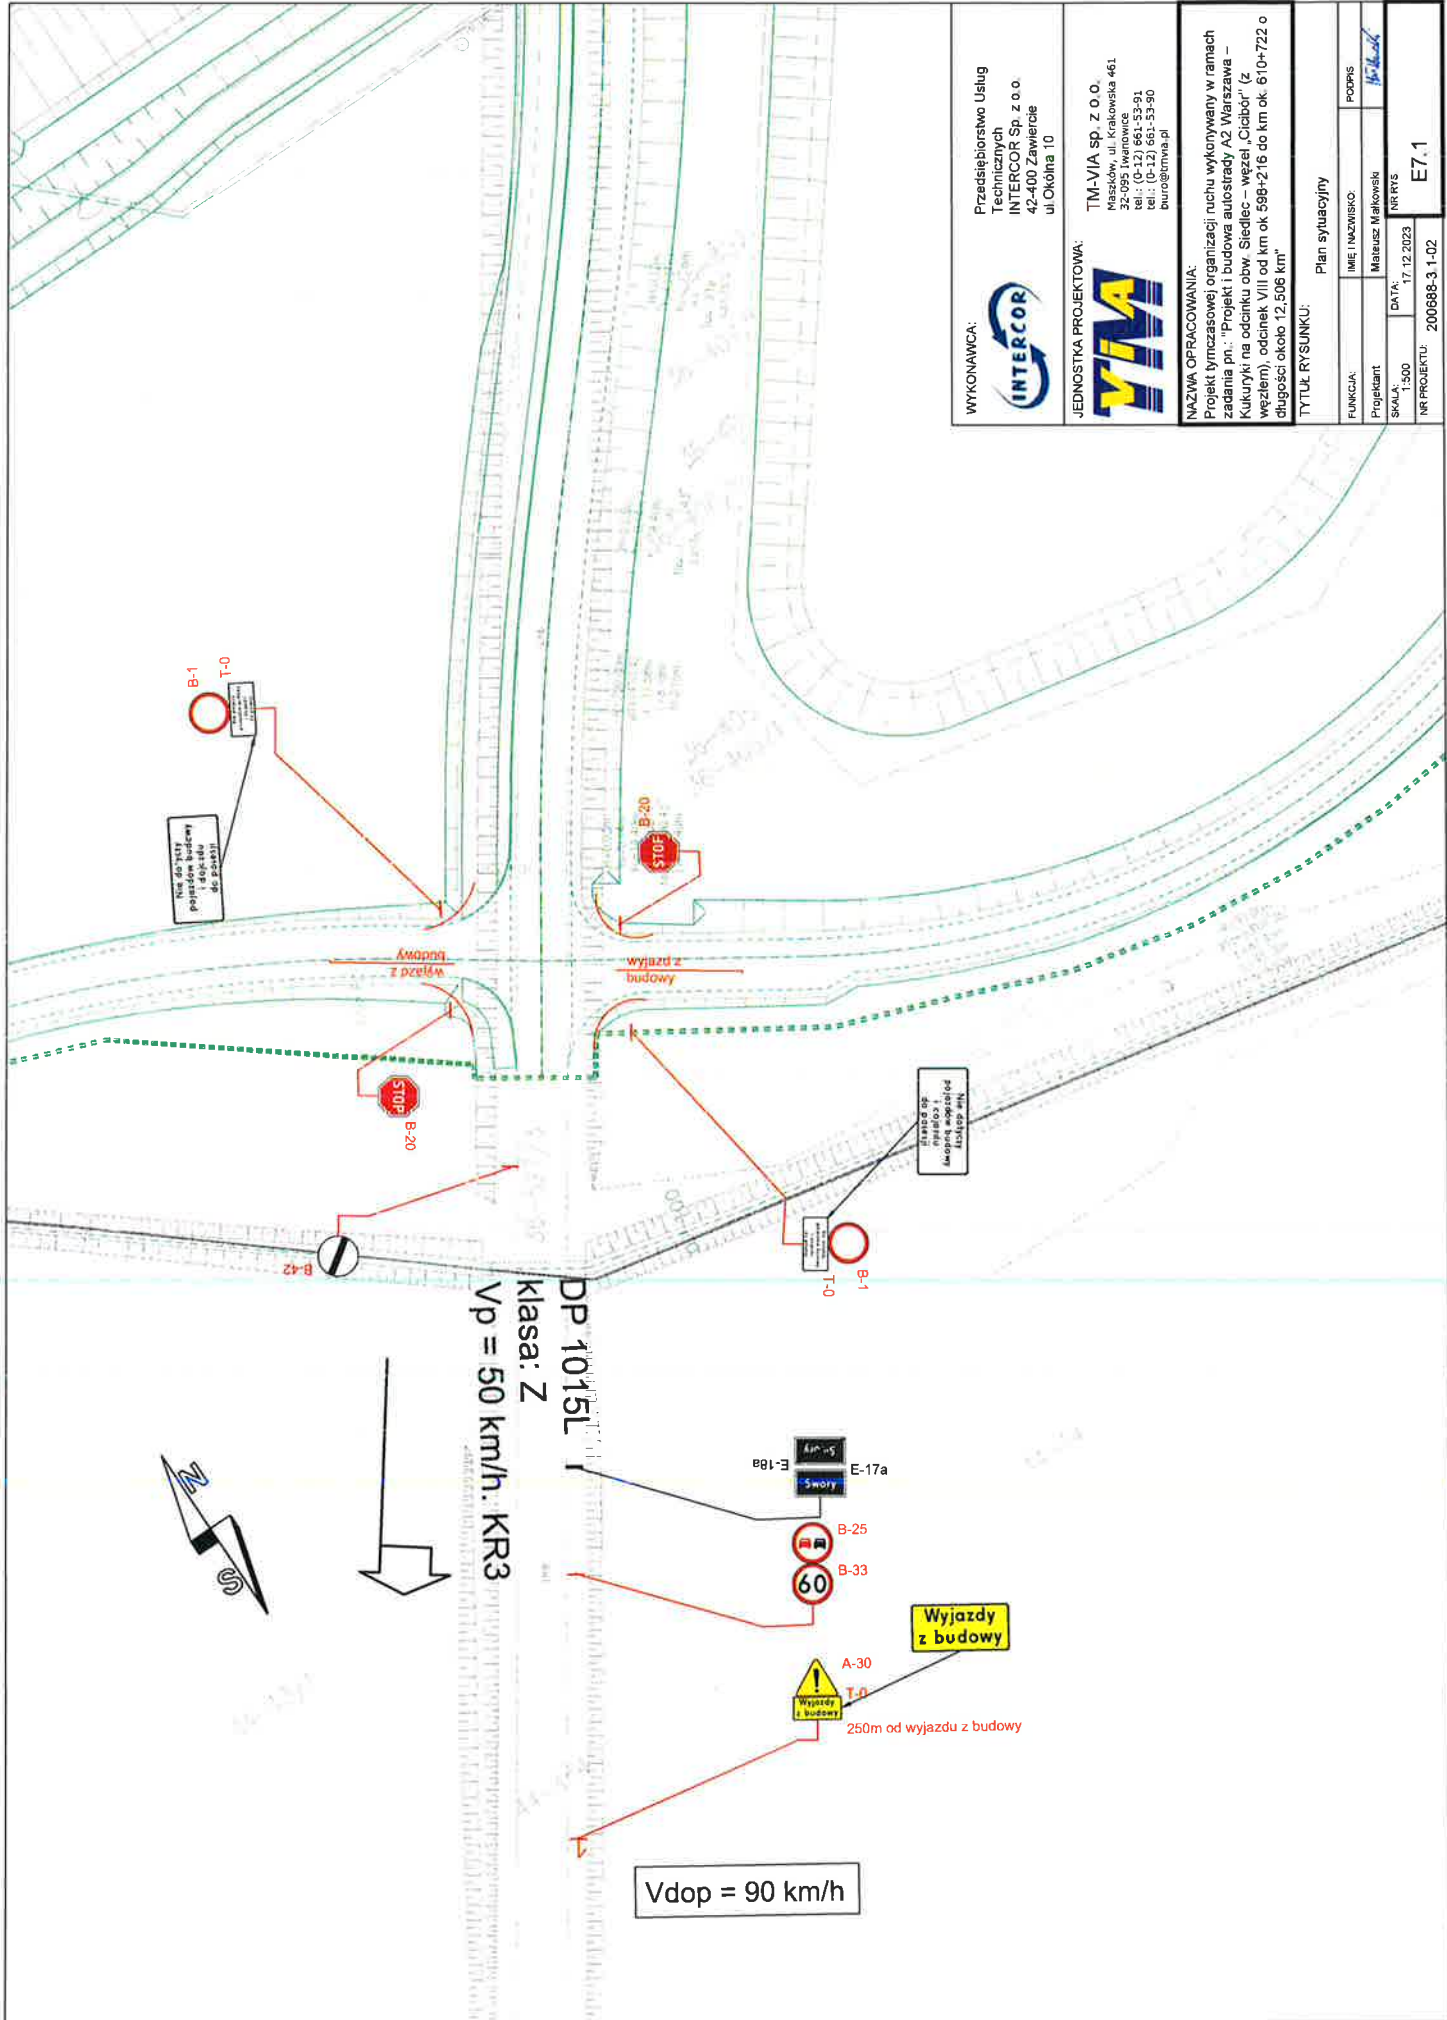

WYKONAWCA: Przedsiębiorstwo Usług Technicznych INTERCOR Sp. z o.o. 42-400 Zawiercie ul. Okólna 10		JEDNOSTKA PROJEKTOWA: TMA-VIA sp. z o.o. Maszków, ul. Krakowska 461 32-095 Iwanowice 32-095 Iwanowice tel.: (0-12) 651-53-01 biuro@tma.pl	
NAZWA OPRACOWANIA: Projekt tymczasowej organizacji ruchu wykonywany w ramach zadania pn.: "Projekt i budowa autostrady A2 Warszawa – Kukułyki na odcinku obw. Siedlec – węzeł „Cielbór” (z węzłem), odcinek VIII od km ok 599+216 do km ok 610+722 o długości około 12,506 km”			
TYTUŁ RYSUNKU: Plan sytuacyjny			
FUNKCJA: Projektant		IMIE I NAZWISKO: Mateusz Markowski	
SKALA: 1:500		DATA: 17.12.2023	
NR PROJEKTU: 200688-3 1-02		NR RYSU: E7.1	

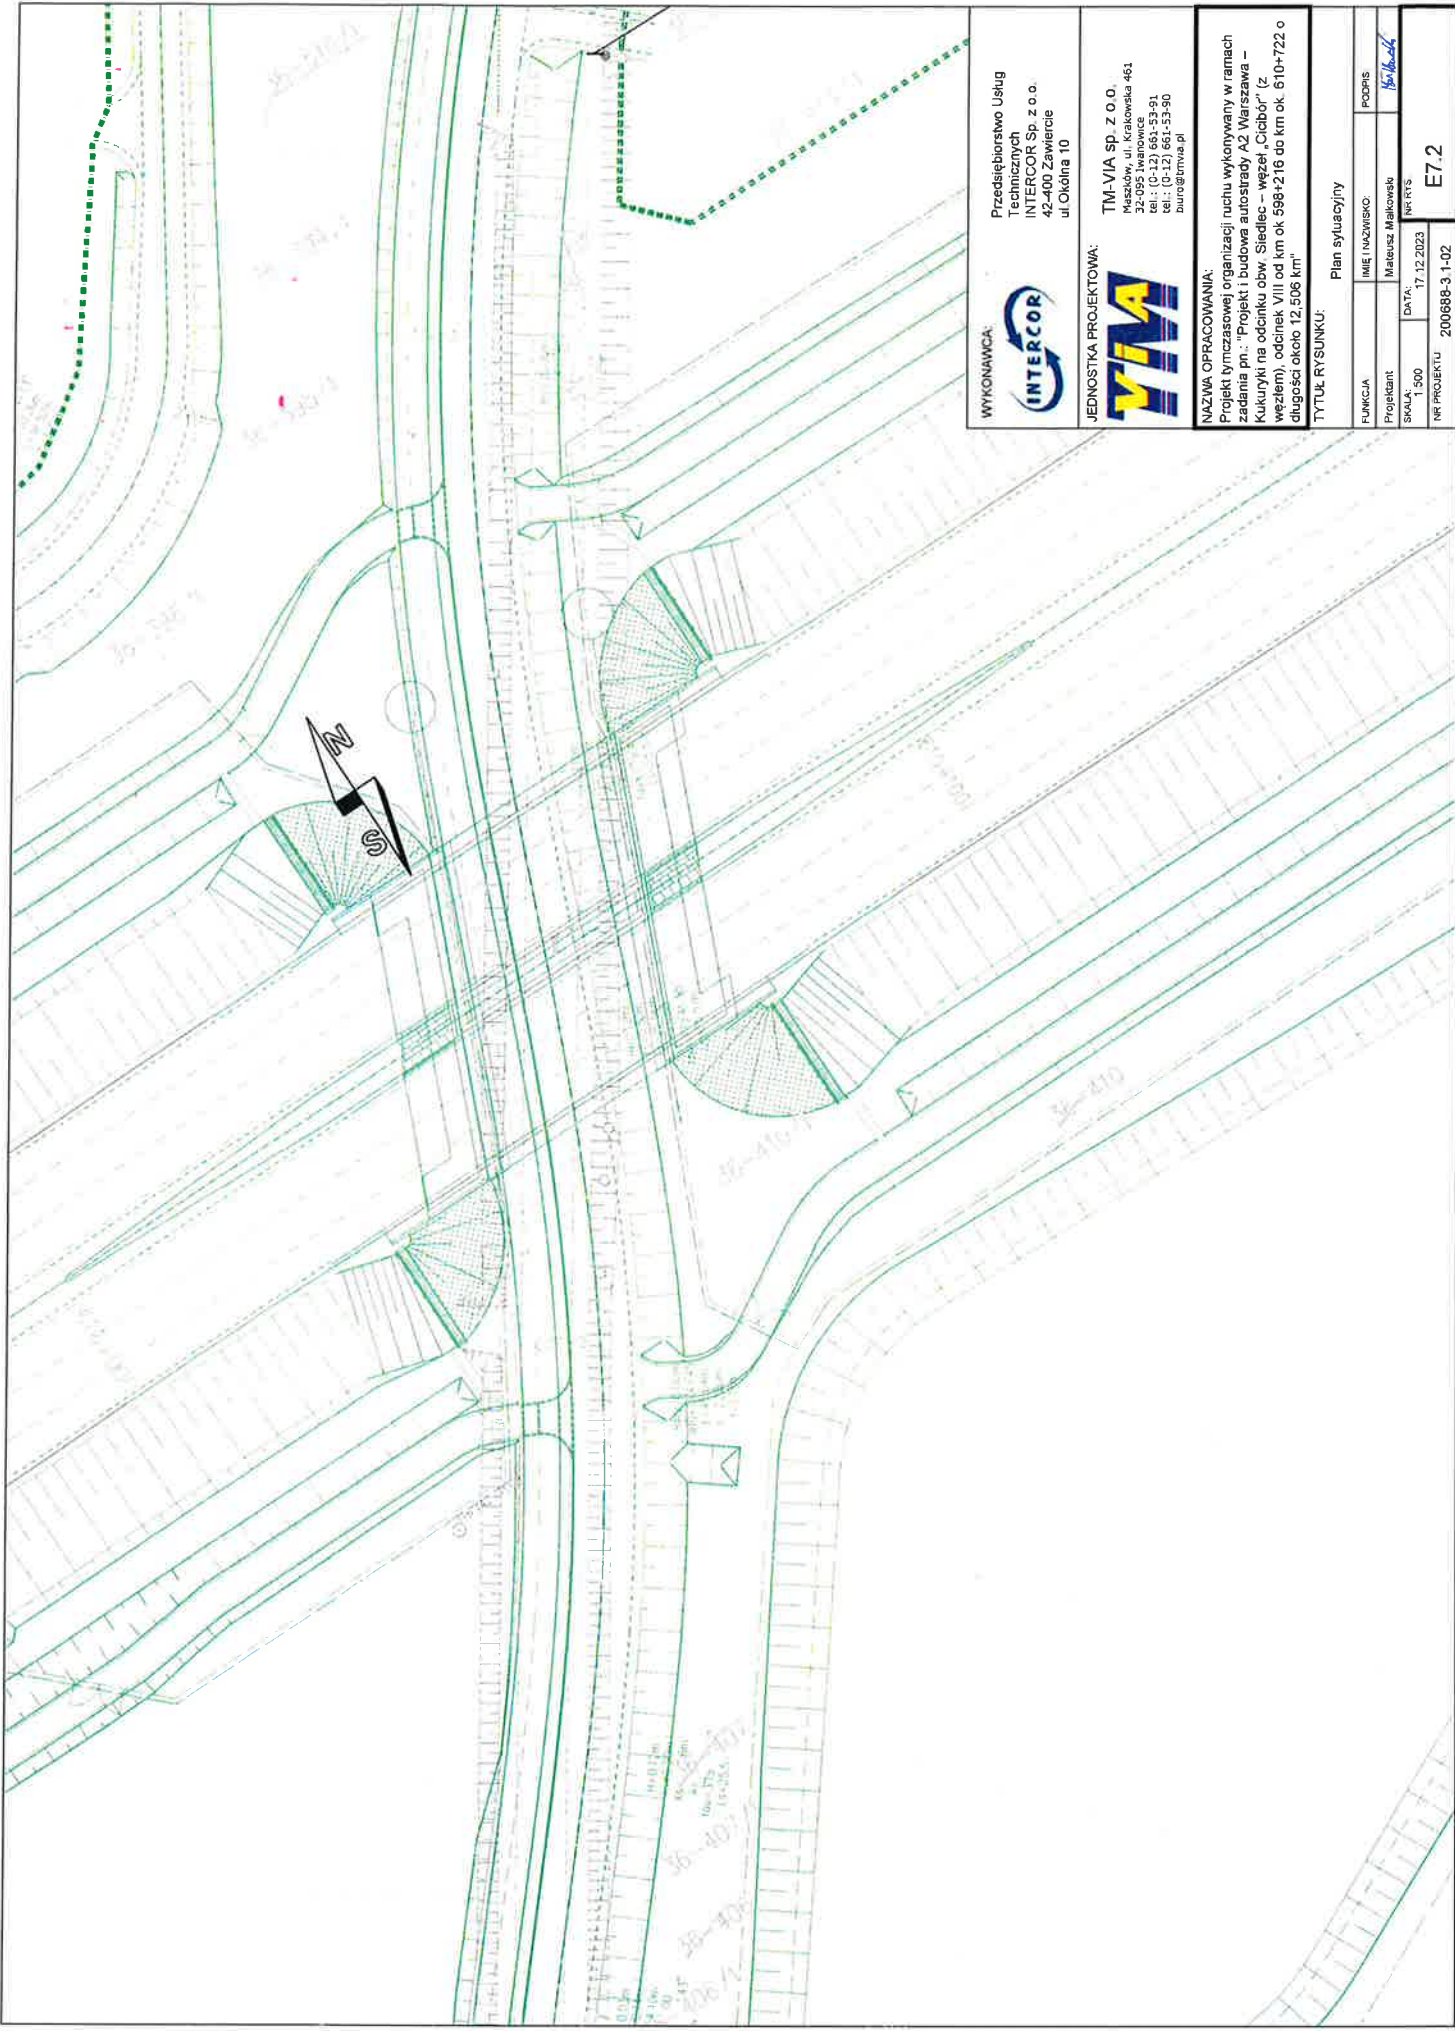

Przedsiębiorstwo Usług
Technicznych
INTERCOR Sp. z o.o.
42-400 Zawiercie
ul. Okólna 10



TM-VIA sp. z o.o.
Maszów, ul. Krakowska 461
32-095 Iwanowice
tel.: (0-12) 661-33-01
fax: (0-12) 661-33-90
biuro@tmvia.pl


NAZWA OPRACOWANIA:




Projekt tymczasowej organizacji ruchu wykonywany w ramach zadania pn.: "Projekt i budowa autostrady A2 Warszawa – Kukuryki na odcinku obw. Siedlec – węzeł „Ciechów” (z węzłem) odcinek VIII od km ok 598+216 do km ok. 610+722 o długości około 12,508 km"

TYTUŁ RYSUNKU:


Plan syluacyjny

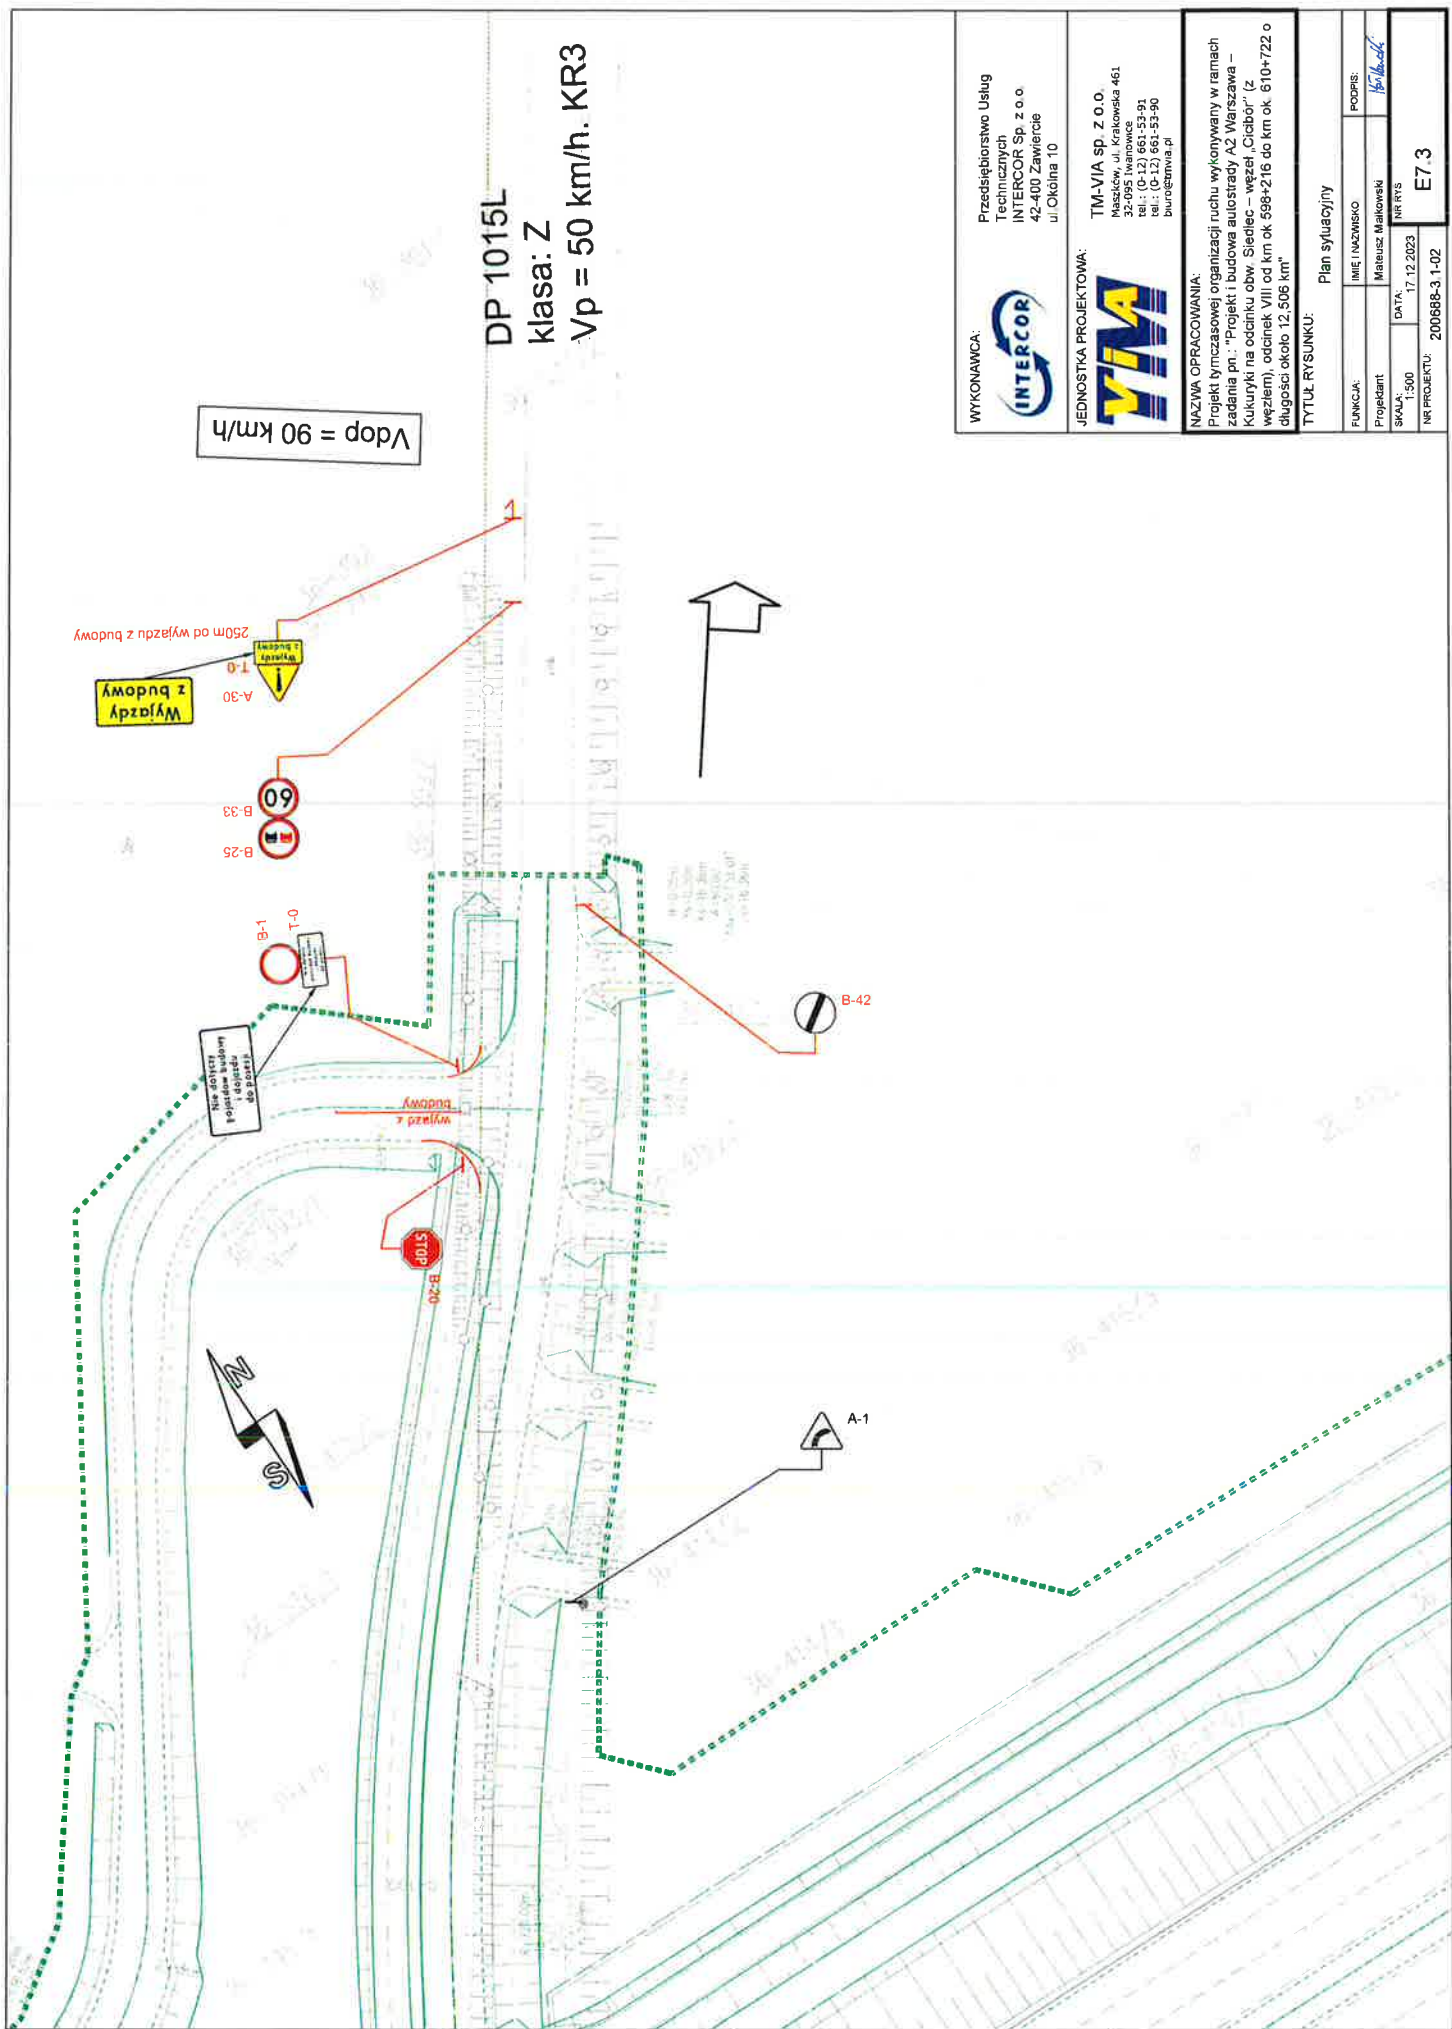FUNKCJA	IMIĘ I NAZWISKO	PODPIS
Projektant	Mateusz Makowski	<i>Mateusz Makowski</i>
Skala: 1:500	DATA: 17.12.2023	NR RYS.
NR PROJEKTU: 200688-3 1-02	E7.2	



WYKONAWCA:  Przedsiębiorstwo Usług Technicznych INTERCOR Sp. z o.o. 42-400 Zawiercie ul. Okólna 10		JEDNOSTKA PROJEKTOWA:  TM-VIA sp. z o.o. Maszków, ul. Krakowska 461 32-095 Iwanowice tel.: (0-17) 661-53-91 fax: (0-17) 661-53-90 biuro@tmvia.pl	
NAZWA OPRACOWANIA: Projekt tymczasowej organizacji ruchu wykonywany w ramach zadania pn.: "Projekt i budowa autostrady A2 Warszawa – Kukiuryki na odcinku obw. Siedlec – węzeł „Ciabór” (z węzłem), odcinek VIII od km ok 598+216 do km ok 610+722 o długości około 12,506 km"			
TYTUŁ RYSUNKU: Plan sytuacyjny			
FUNKCJA:	IMIE I NAZWISKO	PODPIS:	
Projektant	Mateusz Malowski		
SKALA: 1:500	DATA: 17.12.2023	NR RYS.	NR PROJEKTU: 200688-3, 1-02
			E7.3

Droga o przekroju 1x2, zajęcie pobocza (obszar zabudowany, $V_{dop} = 50\text{km/h}$)

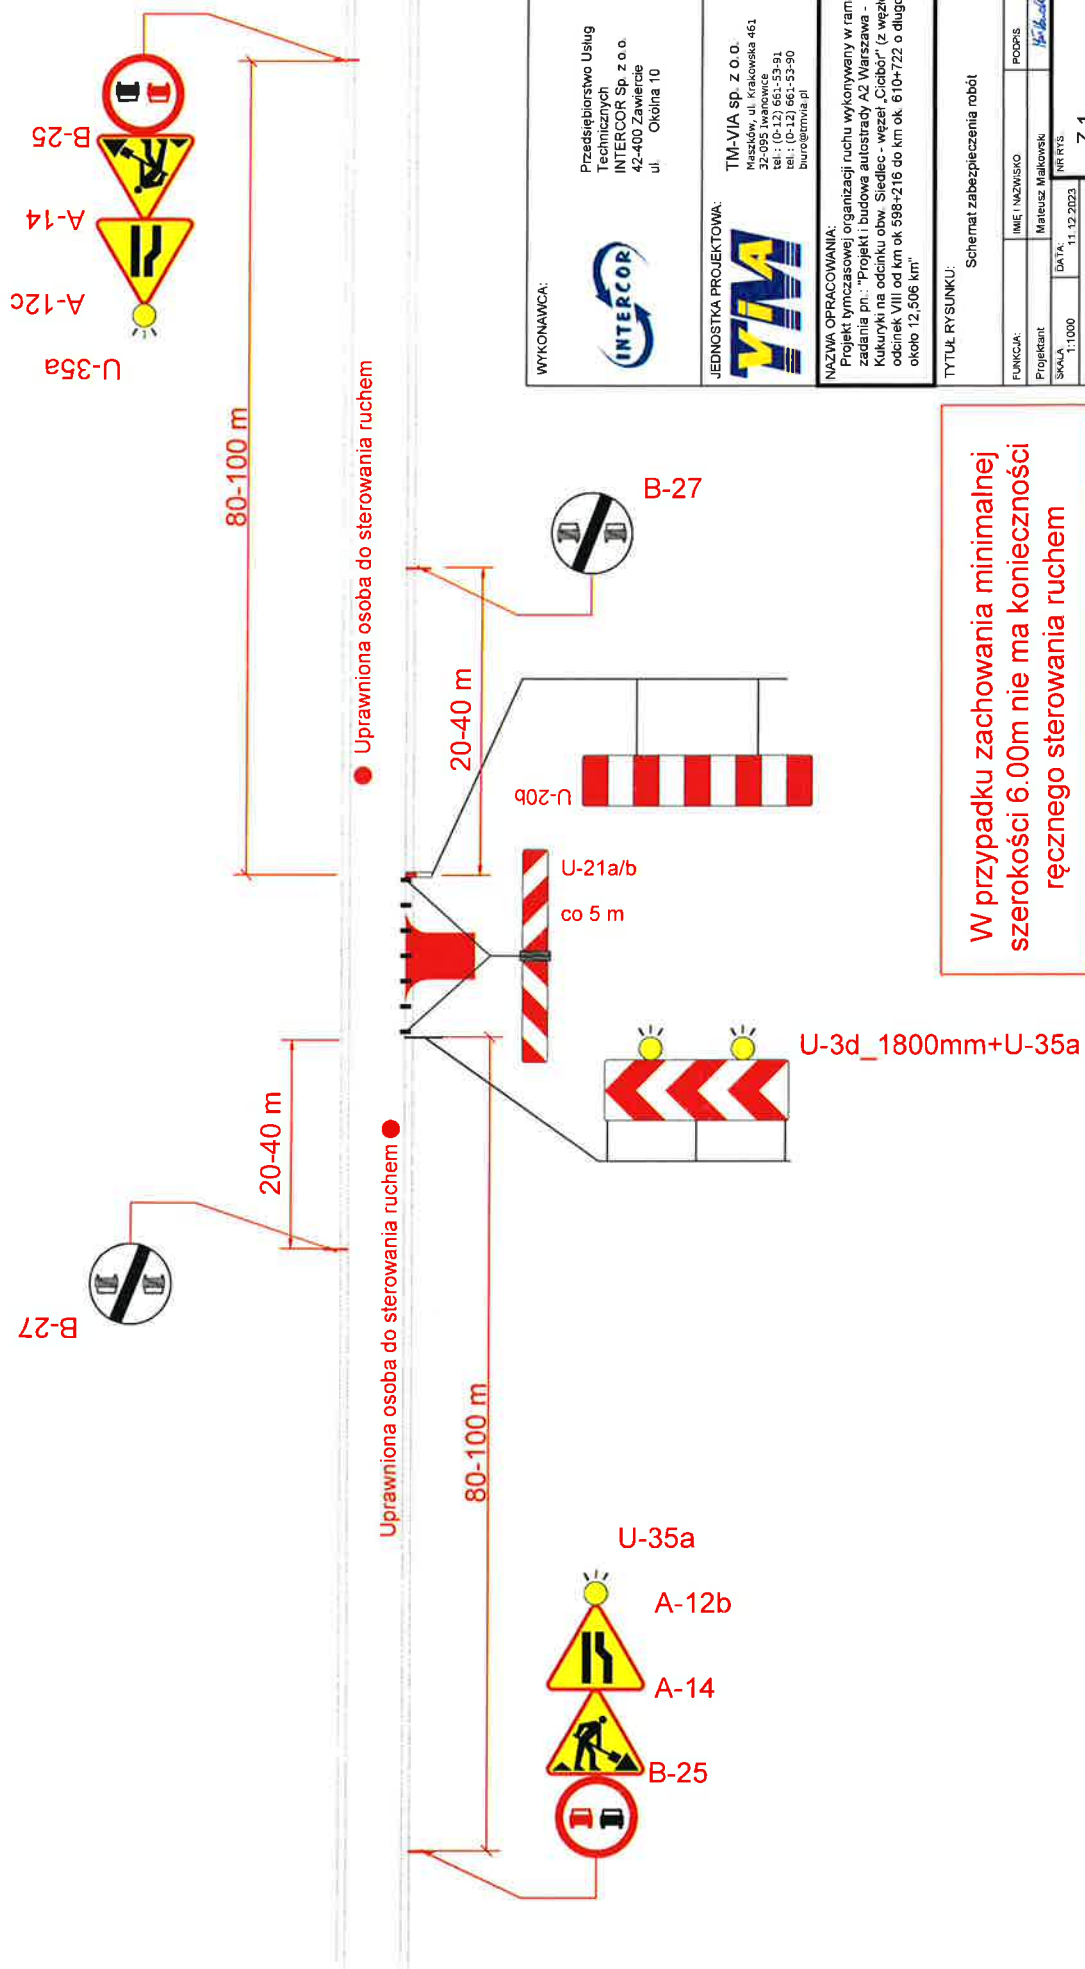

WYKONAWCA:



Przedsiębiorstwo Usług Technicznych
INTERCOR Sp. z o.o.
42-400 Zawiercie
ul. Okólna 10

JEDNOSTKA PROJEKTOWA:



TM-VIA sp. z o.o.
Maszków, ul. Krakowska 461
32-095 Iwanowice
tel.: (0-12) 661-53-91
tel.: (0-12) 661-53-90
biuro@tmvia.pl

NAZWA OPRACOWANIA:

Projekt tymczasowej organizacji ruchu wykonywany w ramach zadania pn.: "Projekt i budowa autostrady A2 Warszawa - Kukuruki na odcinku obw. Siedlec - węzeł 'Ciechów' (z węzłem), odcinek VIII od km ok 598+216 do km ok 610+722 o długości około 12,506 km"


TYTUŁ RYSUNKU:

Schemat zabezpieczenia robót

FUNKCJA:	IMIE I NAZWISKO	POPISEK
Projektant	Mateusz Malinowski	<i>Malinowski</i>
Skala: 1:1000	DATA: 11.12.2023	NR RYS: Z_1

W przypadku zachowania minimalnej szerokości 6.00m nie ma konieczności ręcznego sterowania ruchem

Droga o przekroju 1x2, zajęcie pobocza (obszar niezabudowany Vdop = 90 km/h)

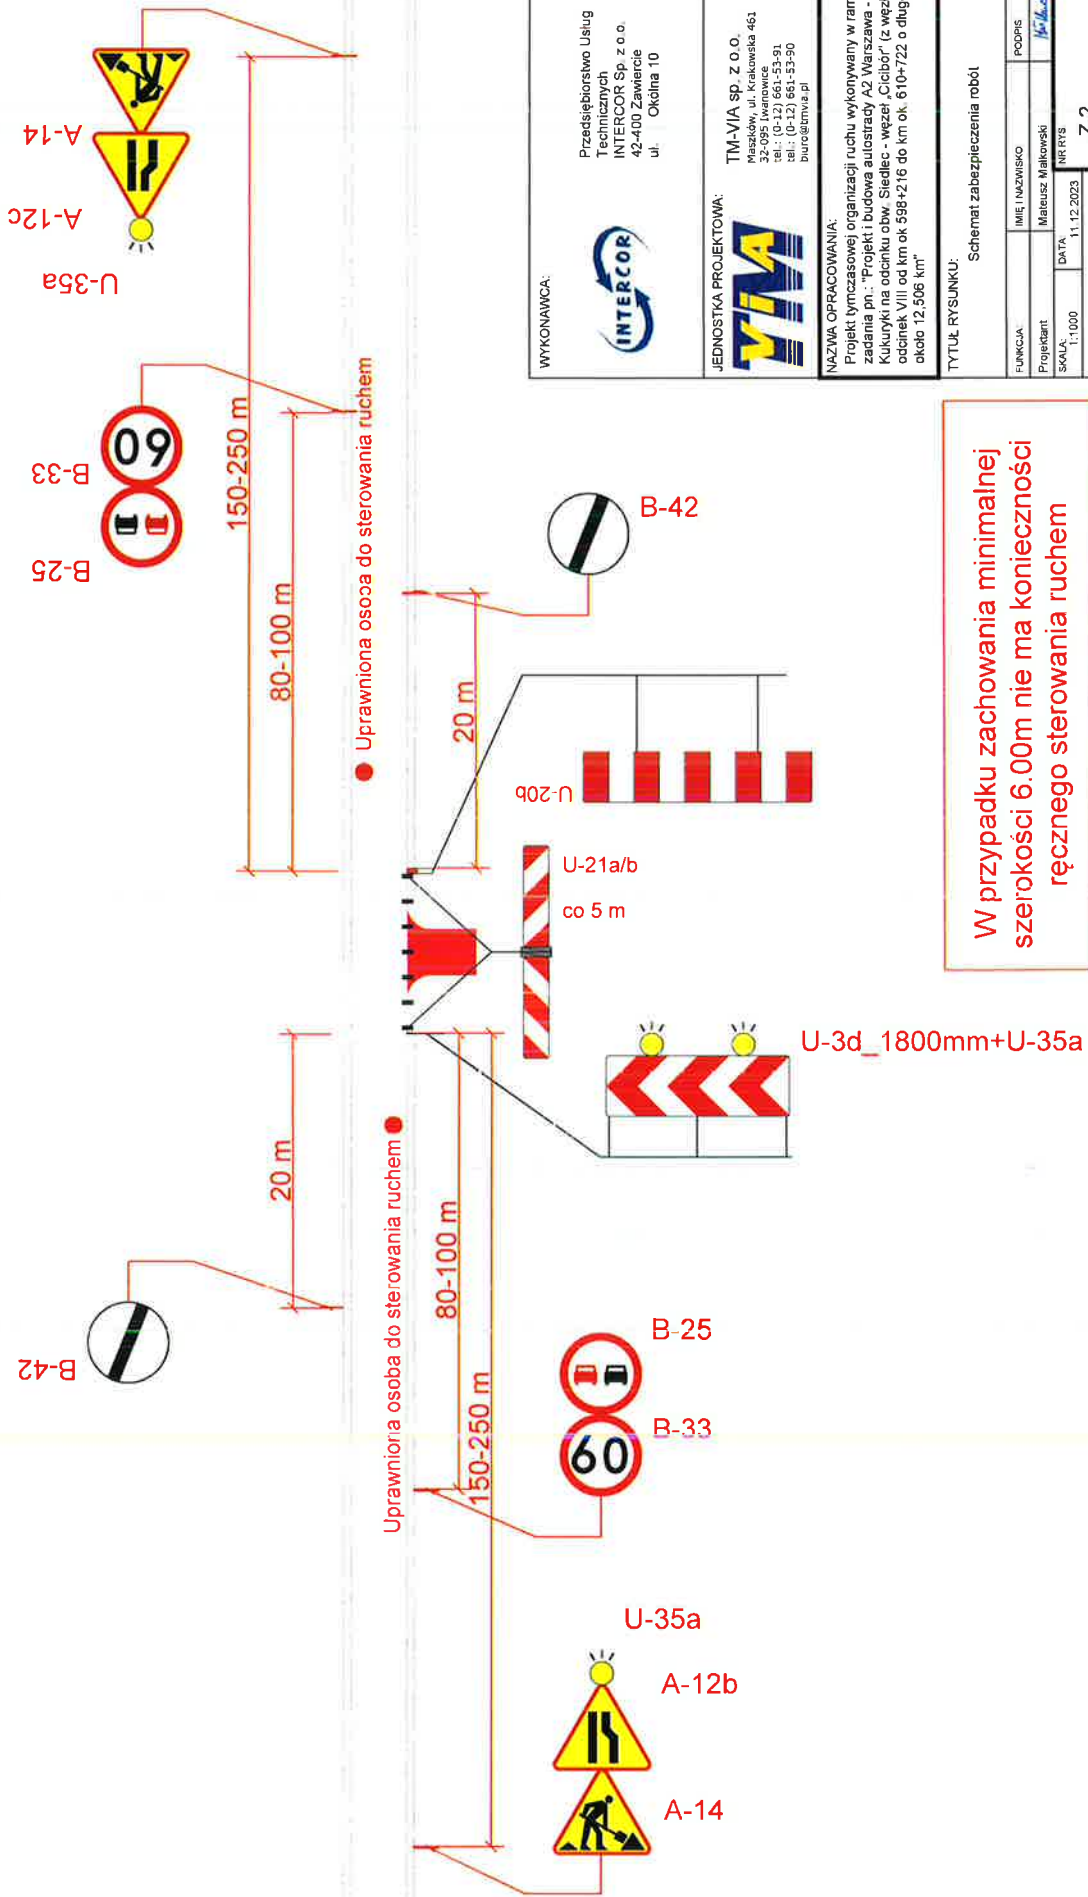

W przypadku zachowania minimalnej szerokości 6.00m nie ma konieczności ręcznego sterowania ruchem

WYKONAWCA:

 Przedsiębiorstwo Usług Technicznych INTERCOR Sp. z o.o. 42-400 Zawiercie ul. Okólna 10

JEDNOSTKA PROJEKTOWA:

 TM-VIA Sp. z o.o. Maszów, ul. Krakowska 463 32-095 Iwanowice tel.: (0-12) 661-53-91 fax.: (0-12) 661-53-90 biuro@tmvia.pl

NAZWA OPRACOWANIA:
 Projekt tymczasowej organizacji ruchu wykonywany w ramach zadania pn.: "Projekt i budowa autostrady A2 Warszawa - Kikuryki na odcinku obw. Siedlec - węzeł „Ciclibor” (z węzłem), odcinek VIII od km ok 598+216 do km ok. 610+722 o długości około 12,506 km"

TYTUŁ RYSUNKU: Schemat zabezpieczenia robót

FUNKCJA:	IMIĘ I NAZWISKO	PODPIS
Projektant	Mateusz Malinowski	
SKALA:	DATA	NR RYS
1:1000	11.12.2023	Z.2