

ZATWIERDZONE

WYKONAWCA:



Przedsiębiorstwo Usług Technicznych
INTERCOR Sp. z o.o.
 42-400 Zawiercie
 ul. Okólna 10

JEDNOSTKA PROJEKTOWA:



TM-VIA sp. z o.o.
 Maszków, ul. Krakowska 461
 32-095 Iwanowice
 tel.: (0-12) 661-53-91
 tel.: (0-12) 661-53-90
 biuro@tmvia.pl


NAZWA OPRACOWANIA:

Projekt budowy autostrady A2 Warszawa – Kukulnyki na odcinku obj. Stodziec – węzeł „Ciechów” (z węzłem), odcinek VIII od km ok 596+216 do km ok. 610+722 o długości ok. 12,506 km

TYTUŁ RYSUNKU:

Plan orientacyjny

FUNKCJA:	IMIĘ I NAZWISKO:	PODPIS:
Projektant	Mateusz Nakowski	<i>Mateusz Nakowski</i>
SKALA:	DATA:	NR RYS:
1:25000	17.12.2023	OR 1
NR PROJEKTU:	200698-3-1-02	

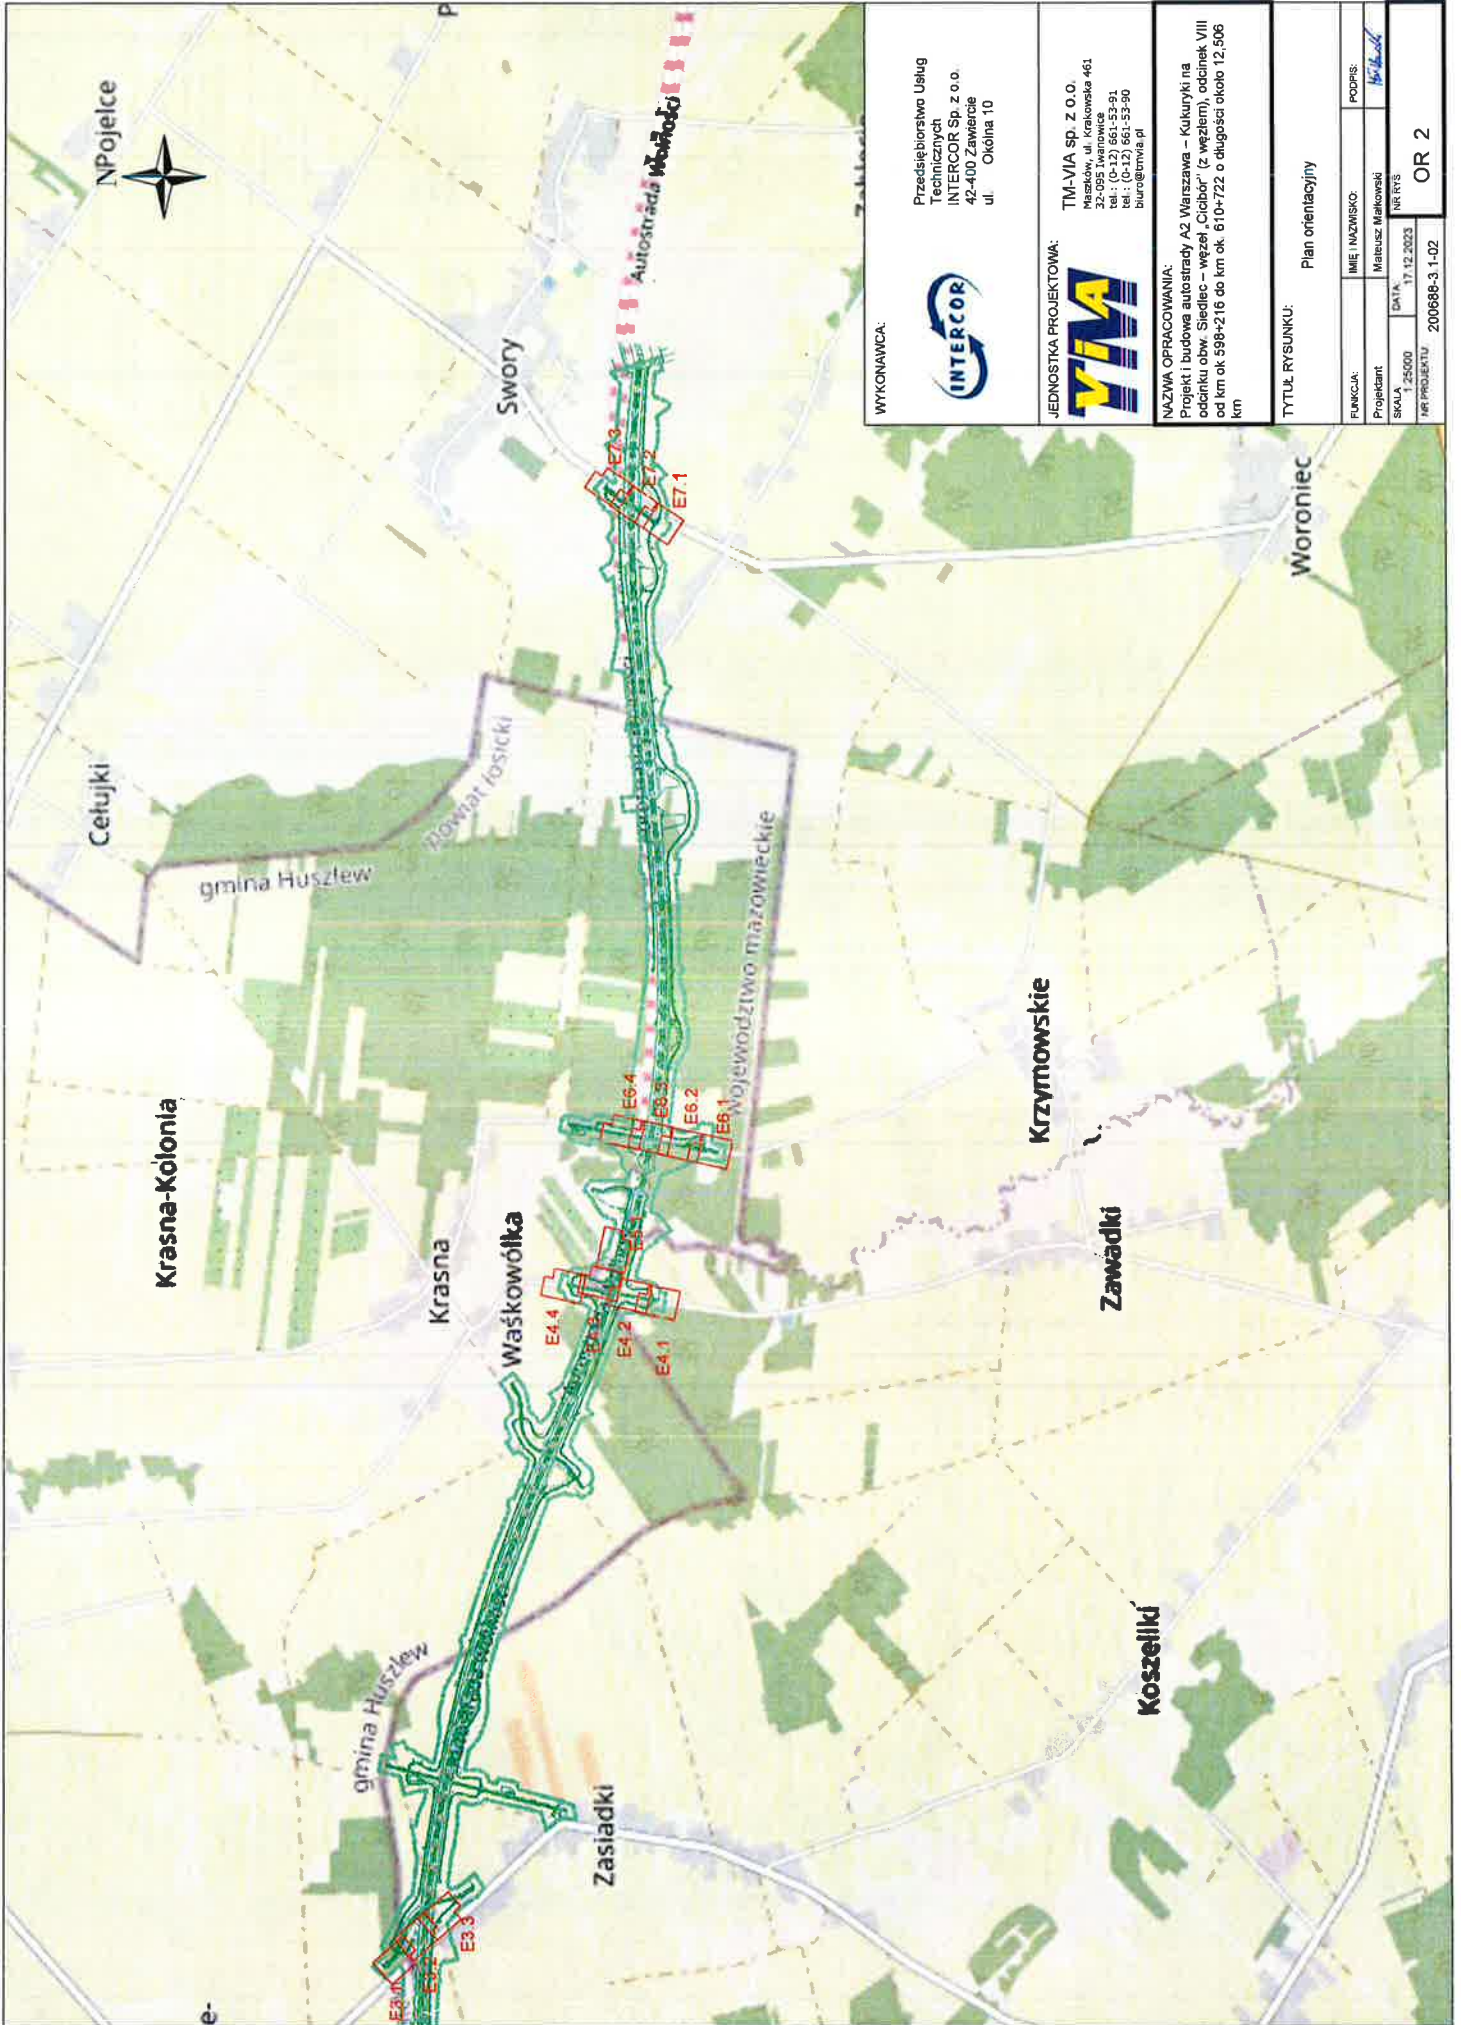

WYKONAWCA:



Przedsiębiorstwo Usług
Technicznych
INTERCOR Sp. z o.o.
42-400 Zawiercie
ul. Okólna 10

JEDNOSTKA PROJEKTOWA:



TMA VIA Sp. z o.o.
Miejscowość: Wąskowółka 461
32-095 Huszlew
tel.: (0-12) 661-53-91
tel.: (0-12) 661-53-90
biuro@tma.pl

NAZWA OPRACOWANIA:

Projekt i budowa autostrady A2 Warszawa – Kutyryki na odcinku obw. Siedlec – węzeł „Ciłbor” (z węzłem), odcinek VIII od km ok 598+216 do km ok. 610+722 o długości około 12,506 km


TYTUŁ RYSUNKU:

Plan orientacyjny

FUNKCJA:	IMIĘ I NAZWISKO:	PODPIS:
Projektant	Mabusz Makowski	
SKALA:	DATA:	NR RYS.
1:25000	17.12.2023	OR 2
NR PROJEKTU:	200688-3_1-02	

LEGENDA:

	- znaki pionowe istniejące		- istniejący chodnik
	- znaki pionowe projektowane		- projektowany chodnik
	- znaki pionowe likwidowane		- istniejąca wyspa
	- znaki pionowe do przedstawienia		- projektowana wyspa
	- znaki pionowe przedstawione		- istniejące zjazdy indywidualne/publiczne
	- znaki pionowe tymczasowe		- projektowane zjazdy indywidualne/publiczne
	- znaki pionowe zastonięte		- parametry drogi
	- urządzenia brd istniejące		- analiza widoczności
	- urządzenia brd projektowane		- wiata przystankowa
	- istniejąca bariera ochronna typu U-14a/U-14b/U-14c/U-14d		- obiekty przy drodze
	- projektowana bariera ochronna typu U-14a/U-14b/U-14c/U-14d		- granica pasa drogowego
	- istniejąca balustrada mostowa typu U-11a/ barieroporęcz typu U-11b		- ekran akustyczny
	- projektowana balustrada mostowa typu U-11a/ barieroporęcz typu U-11b		- oznaczenie hektometrów
	- istniejące ogrodzenie dla pieszych typu U-12a / U-12b		- oznaczenie kilometrów
	- projektowane ogrodzenie dla pieszych typu U-12a / U-12b		- wymiary
	- sygnalizatory istniejące		- ul. Rynek
	- sygnalizatory projektowane		- nazwy ulic
	- oznakowanie poziome istniejące		- opis skrzyżowania
	- oznakowanie poziome projektowane		- znak północny
	- oznakowanie poziome tymczasowe		
	- punktowe elementy odblaskowe istniejące		
	- punktowe elementy odblaskowe projektowane		
	- istniejąca krawędź jezdni		
	- projektowana krawędź jezdni		
	- punkt referencyjny z opisem		

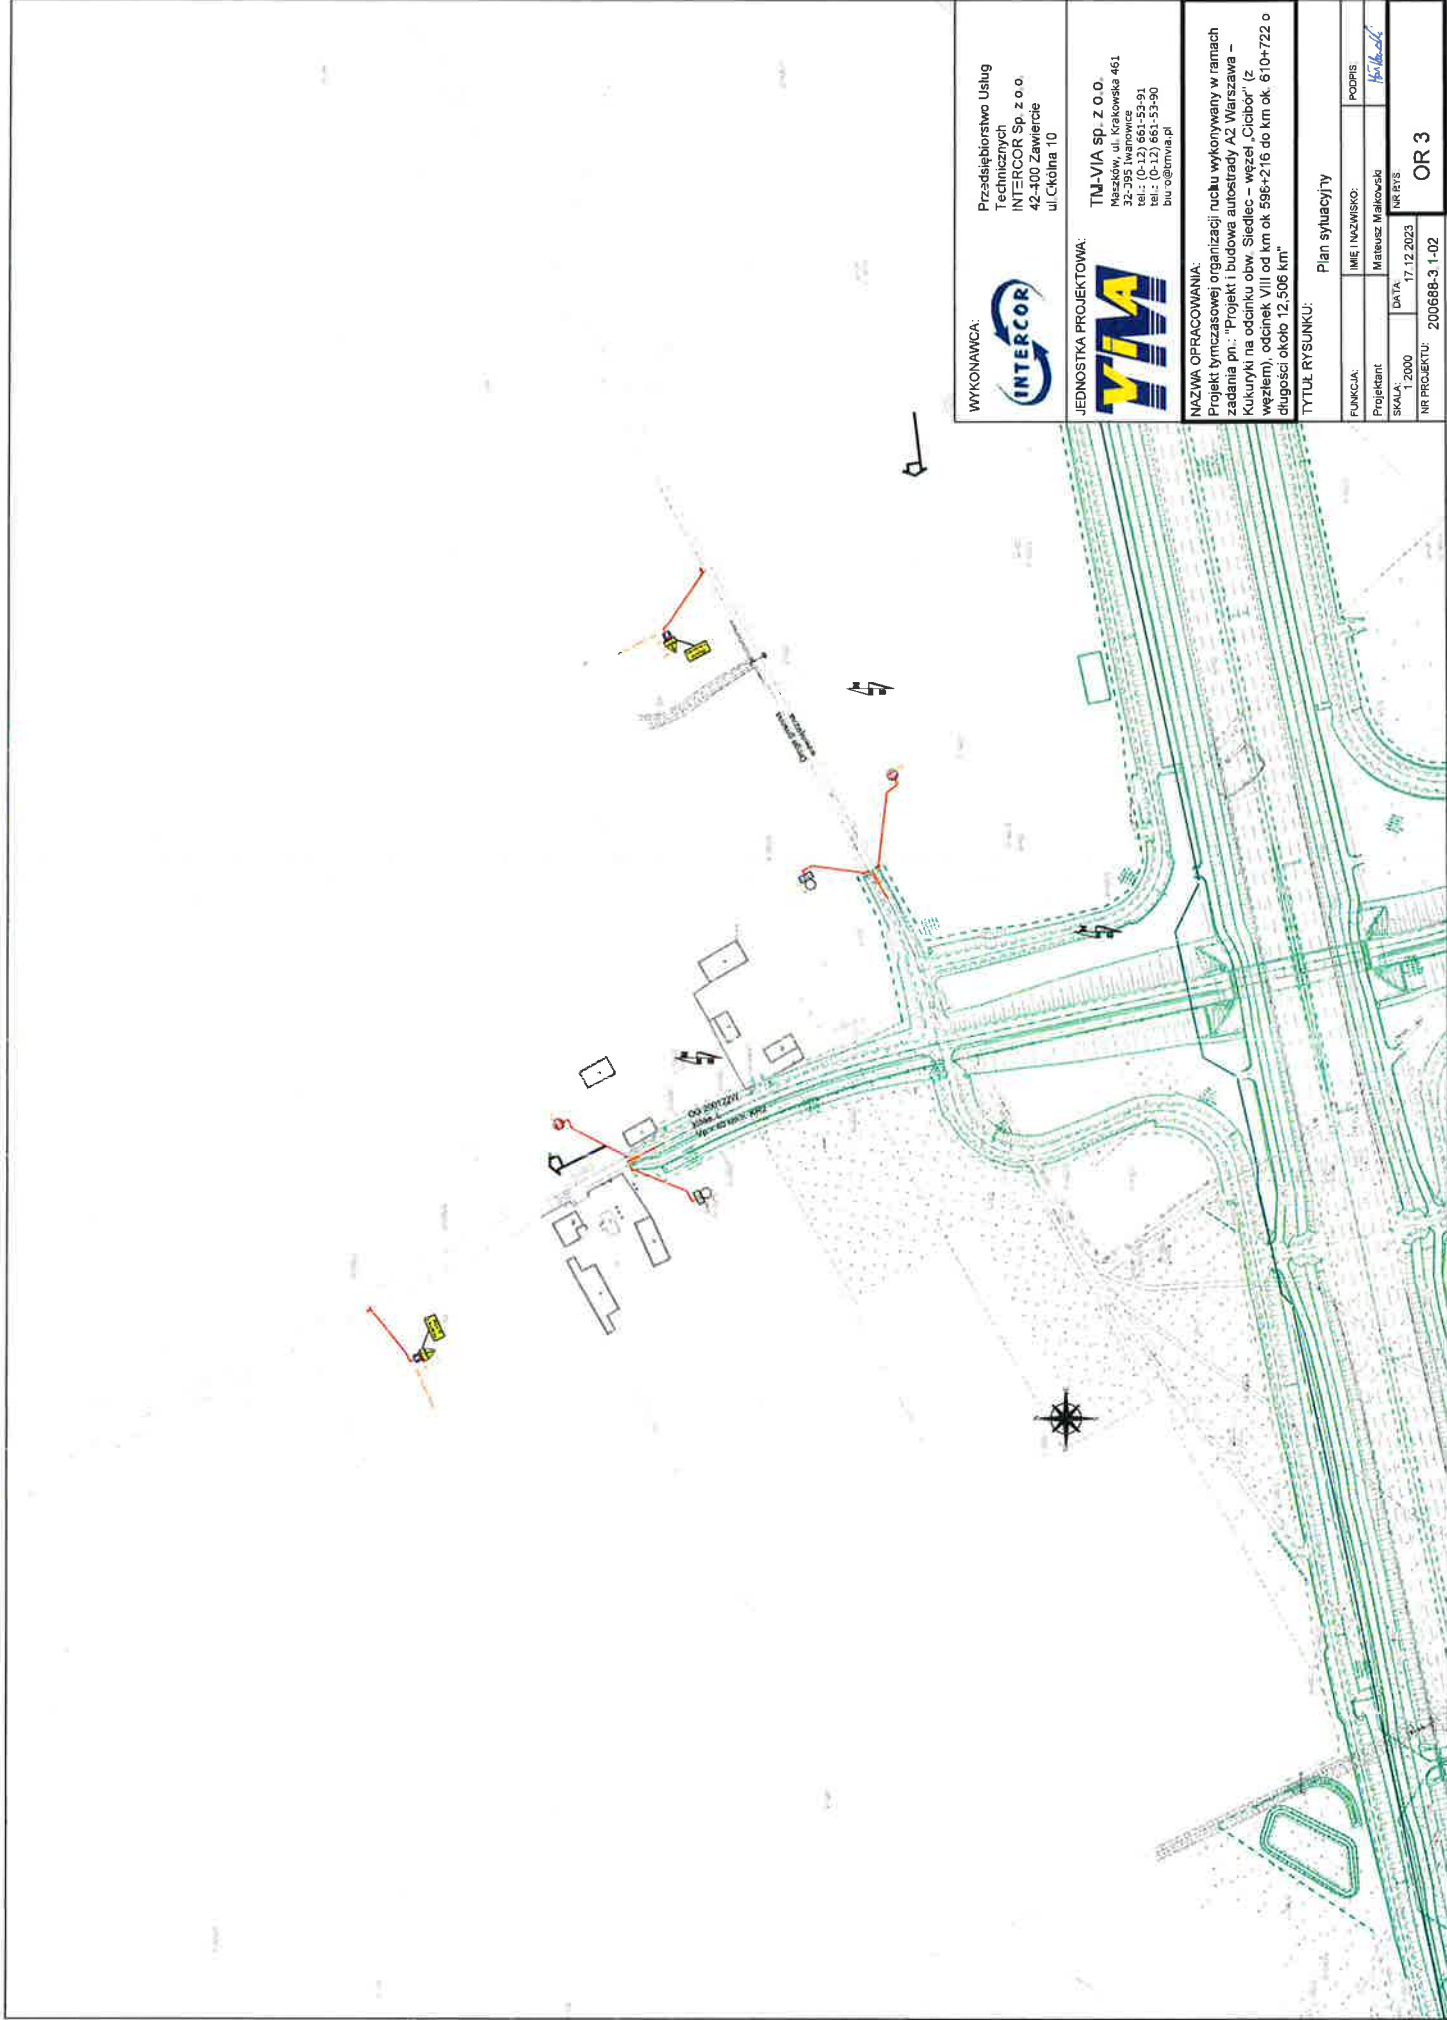

WYKONAWCA:



Przedsiębiorstwo Usług
Technicznych
INTERCOR Sp. z o.o.
42-100 Zawiercie
ul. Cichańska 10

JEDNOSTKA PROJEKTOWA:



TM-VIA Sp. z o.o.
Maszków, ul. Krakowska 461
32-395 Iwanowice
tel.: (0-12) 661-53 91
fax: (0-12) 661-53 90
www.yma.pl

NAZWA OPRACOWANIA:

Projekt tymczasowej organizacji ruchu wykonywany w ramach
zadania pn.: "Projekt i budowa autostrady A2 Warszawa –
Kukuryki na odcinku obj. Siedlec- węzeł „Cichob” (z
węzłem), odcinek VIII od km ok. 598+726 do km ok. 610+722 o
długości okolo 12,506 km"

TYTUŁ RYSUNKU:

Plan sytuacyjny

FUNKCJA:	IMIE I NAZWISKO:	PODPIS:
Projektant	Mateusz Mikowski	<i>Mateusz Mikowski</i>
SKALA:	DATA:	NR RYS.
1:2000	17.12.2023	
NR PROJEKTU:	200688-3_1-02	
		OR 3



DG-200122W
klasa: L
Vp = 40 km/h. KR

wyjazd z budowy



Wyjazd z budowy



T-0

D-4a

250m od wyjazdu z budowy



WYKONAWCA:
Przedsiębiorstwo Usług
Technicznych
INTERCOR Sp. z o.o.
42-400 Zawiercie
ul. Okólna 10

JEDNOSTKA PROJEKTOWA:



TMA-VIA Sp. z o.o.
Maszków, ul. Krakowska 451
32-095 Iwanowice
tel.: (0-12) 661-52-91
biuro: (0-12) 661-53-90
biuro@tma.pl


NAZWA OPRACOWANIA:

Projekt tymczasowej organizacji ruchu wykonywany w ramach zadania pn.: "Projekt budowa autostrady A2 Warszawa - Kikuniki na odcinku obw. Siedlec - węzeł 'Cybor' (z węzłem), odcinek VIII od km ok. 598+216 do km ok. 610+722 o długości ok. 12,506 km"

TYTUŁ RYSUNKU:

Plan sytuacyjny

FUNKCJA:	IMIE I NAZWISKO:	PODPIS:
Projektant	Mateusz Malkowski	<i>Mateusz Malkowski</i>
SKALA:	DATA:	NR RYS:
1:500	17.12.2023	
NR PROJEKTU:		E1.1
200688-3-1-02		

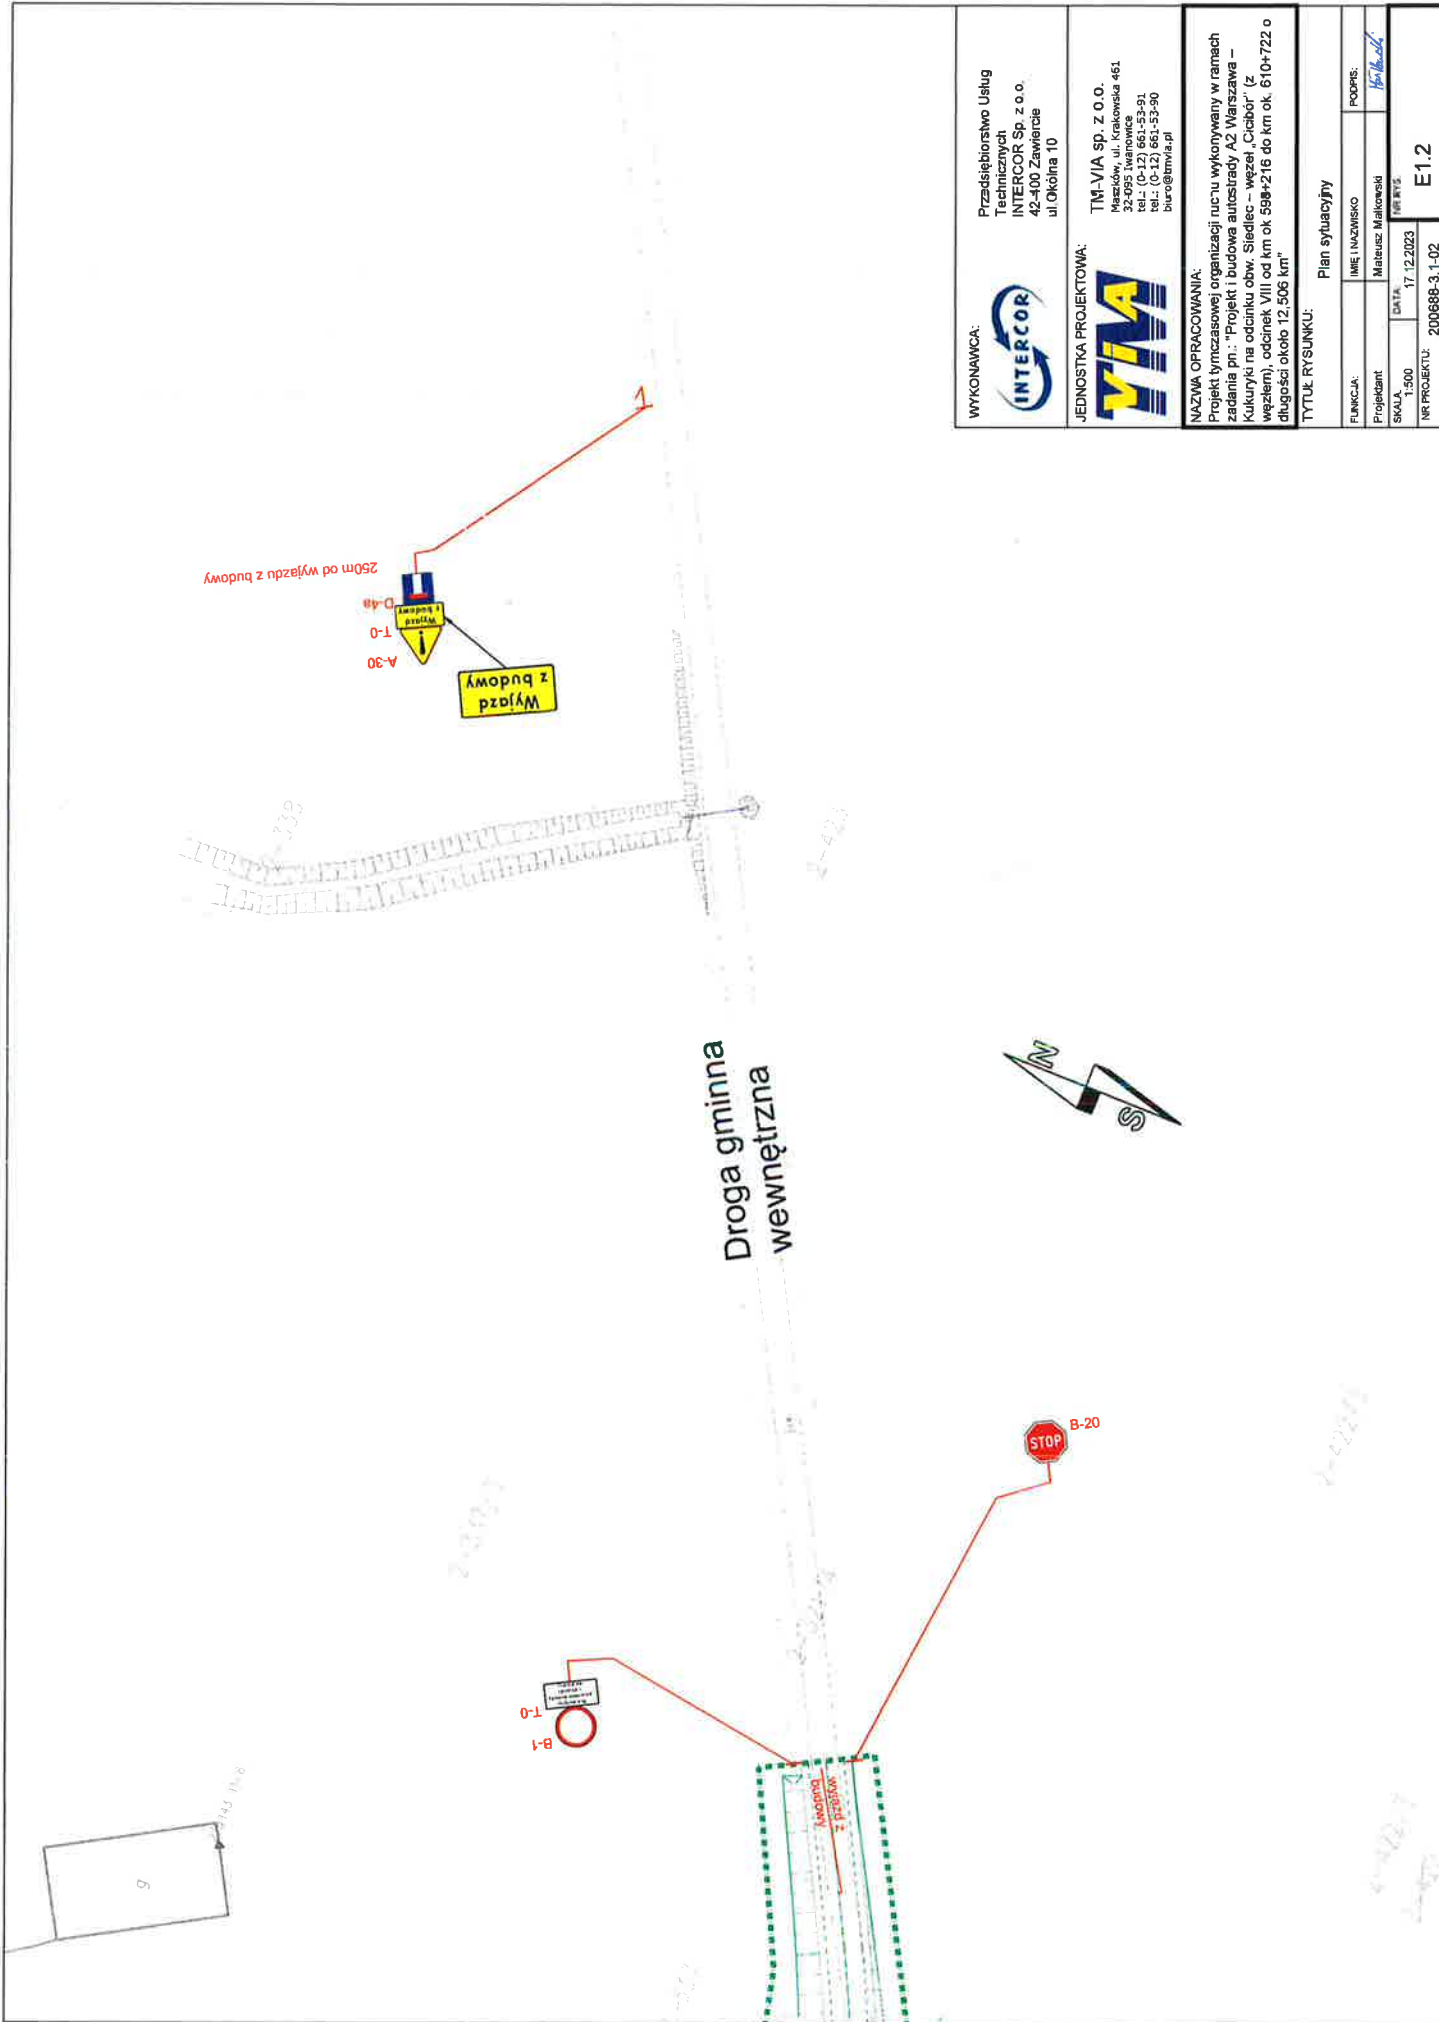

WYKONAWCA:



Przedsiębiorstwo Usług
Technicznych
INTERCOR Sp. z o.o.
42-400 Zawiercie
ul. Okólna 10

JEDYNOSTKA PROJEKTOWA:



TM-VIA sp. z o.o.
Maszków, ul. Krakowska 461
32-095 Iwanowice
tel.: (0-12) 661-53-91
tel.: (0-12) 661-53-90
biuro@tmvia.pl

NAZWA OPRACOWANIA:

Projekt tymczasowej organizacji ruchu wykonywany w ramach zadania pn.: "Projekt i budowa autostrady A2 Warszawa – Kukulnyki na odcinku obw. Siedlec – węzeł „Ciebor” (z węzłem), odcinek VIII od km ok. 598+216 do km ok. 610+722 o długości około 12,506 km"

TYTUŁ RYSUNKU:

Plan sytuacyjny

FUNKCJA:

IMIE I NAZWISKO

PODPIS:

Projektant

Mateusz Makarewicz

Mateusz Makarewicz

SKALA

1:500


DATA

17.12.2023

NR PROJEKTU:

200688-3.1-02

E1.2

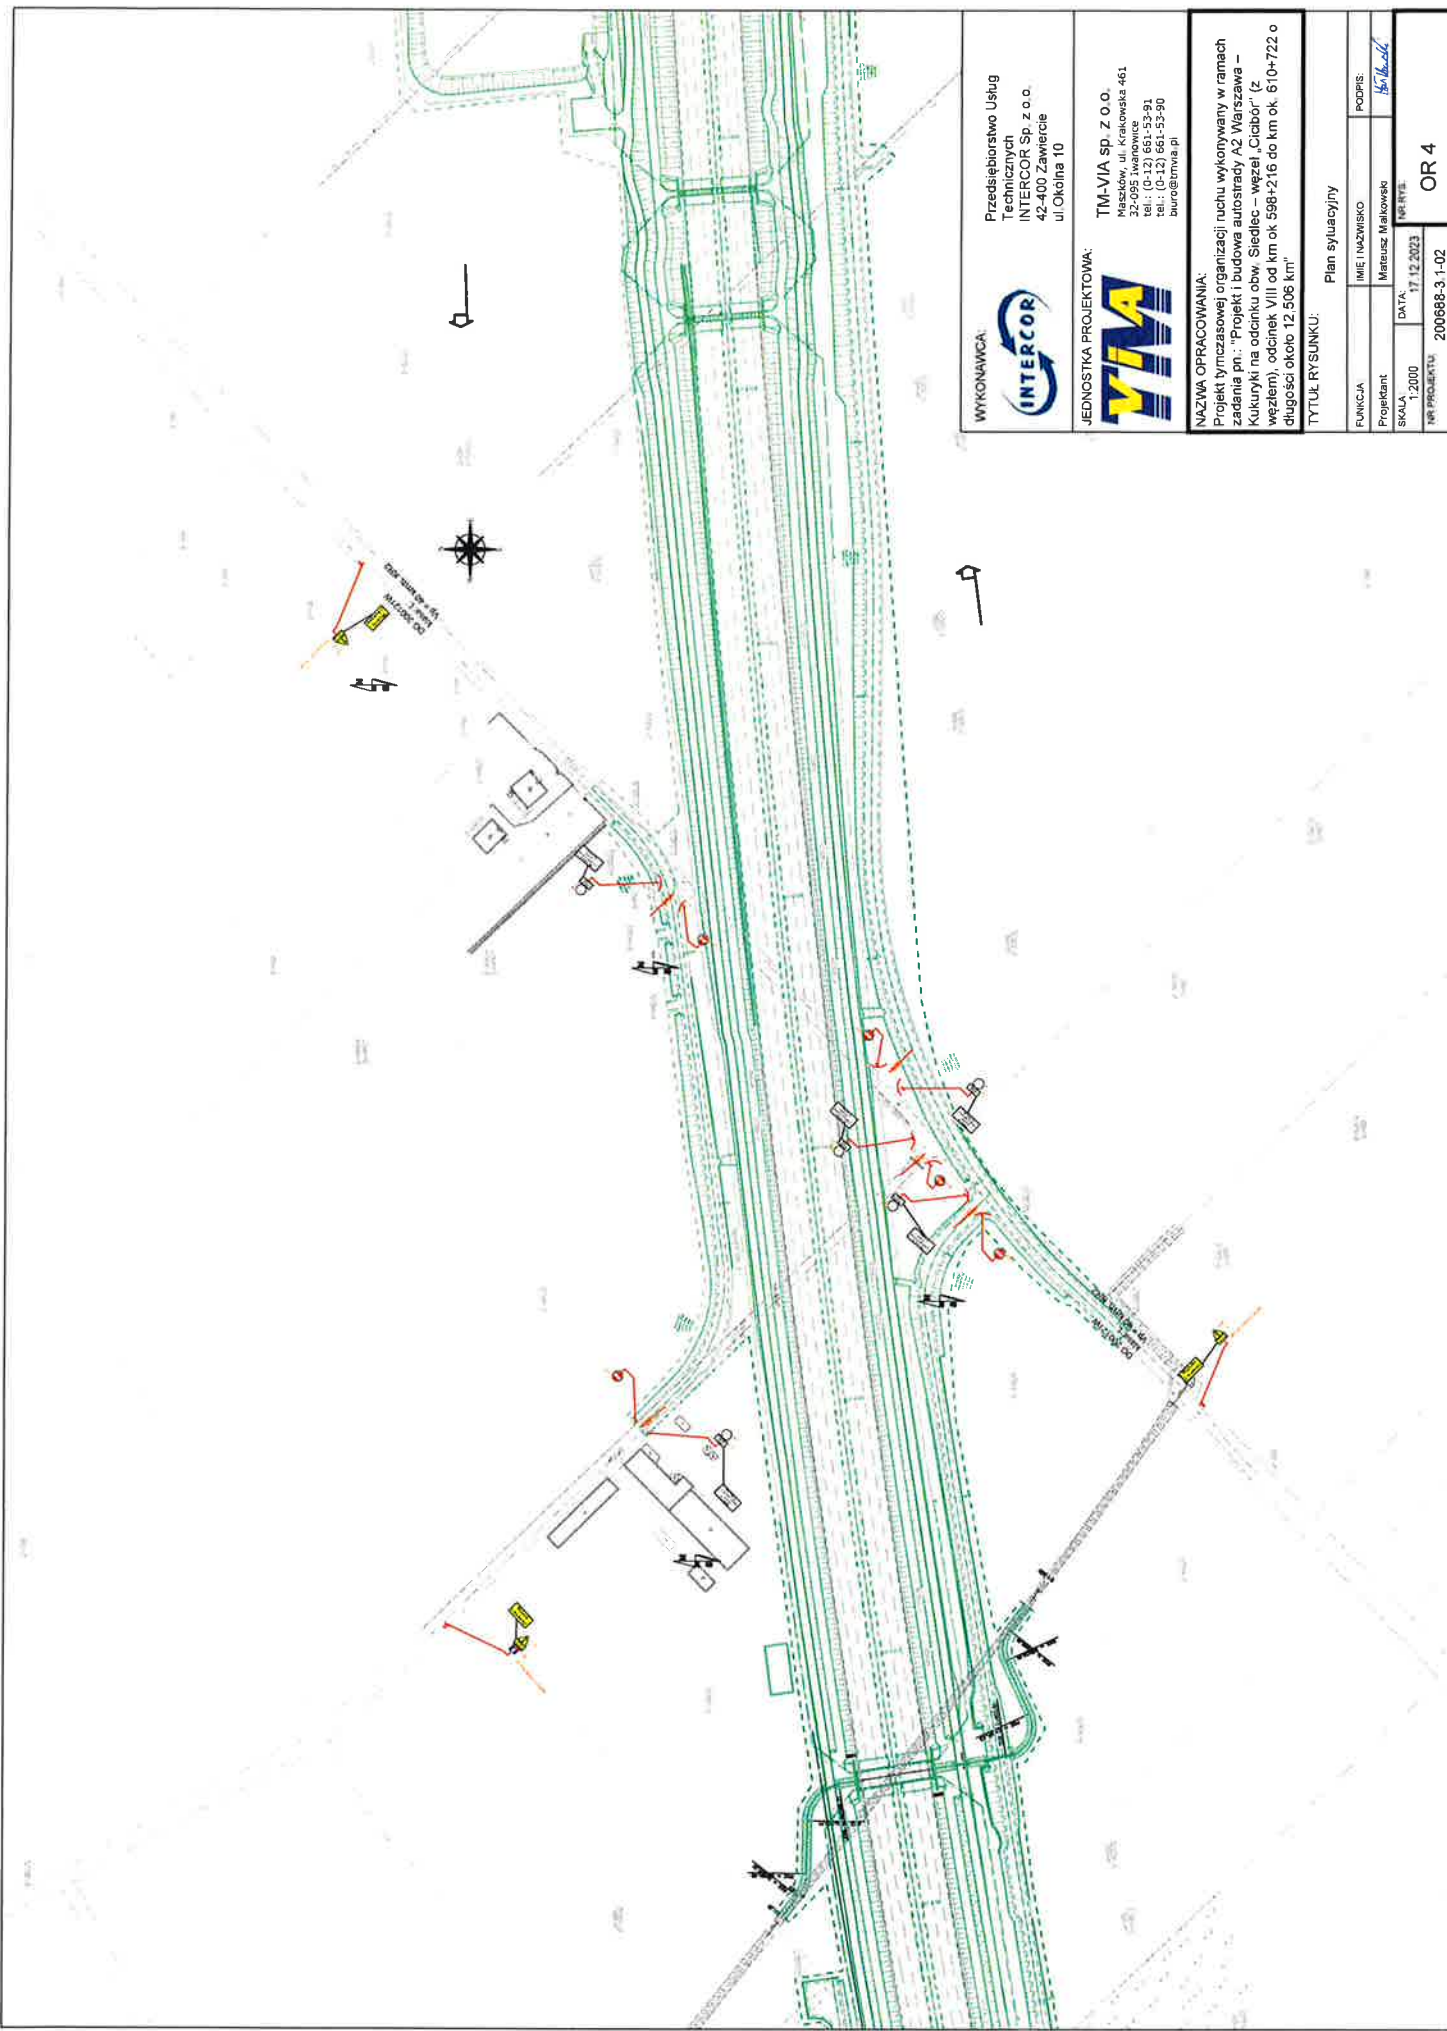

WYKONAWCA:
Przedsiębiorstwo Usług
Technicznych
INTERCOR Sp. z o.o.
42-400 Zawiercie
ul. Okólna 10

JEDNOSTKA PROJEKTOWA:



TM-VIA Sp. z o.o.
Maszków, ul. Krakowska 461
32-095 Iwanowice
tel.: (0-12) 661-52-91
fax: (0-12) 661-52-90
biuro@tmvia.pl

NAZWA OPRACOWANIA:


Projekt tymczasowej organizacji ruchu wykonywany w ramach
zadania pn.: "Projekt i budowa autostrady A2 Warszawa –
Kukułyki na odcinku obw. Siedlce – węzeł „Ciebor” (z
węzłem), odcinek VIII od km ok 598+216 do km ok. 610+722 o
długości około 12,506 km"

TYTUŁ RYSUNKU:

Plan sytuacyjny

FUNKCJA	IMIĘ I NAZWISKO	PODPIŚĆ
Projektant	Mateusz Malowski	<i>[Signature]</i>
SKALA	1:2000	DATA
		17.12.2023
NUMER RYSUNKU	200688-3-1-02	

OR 4

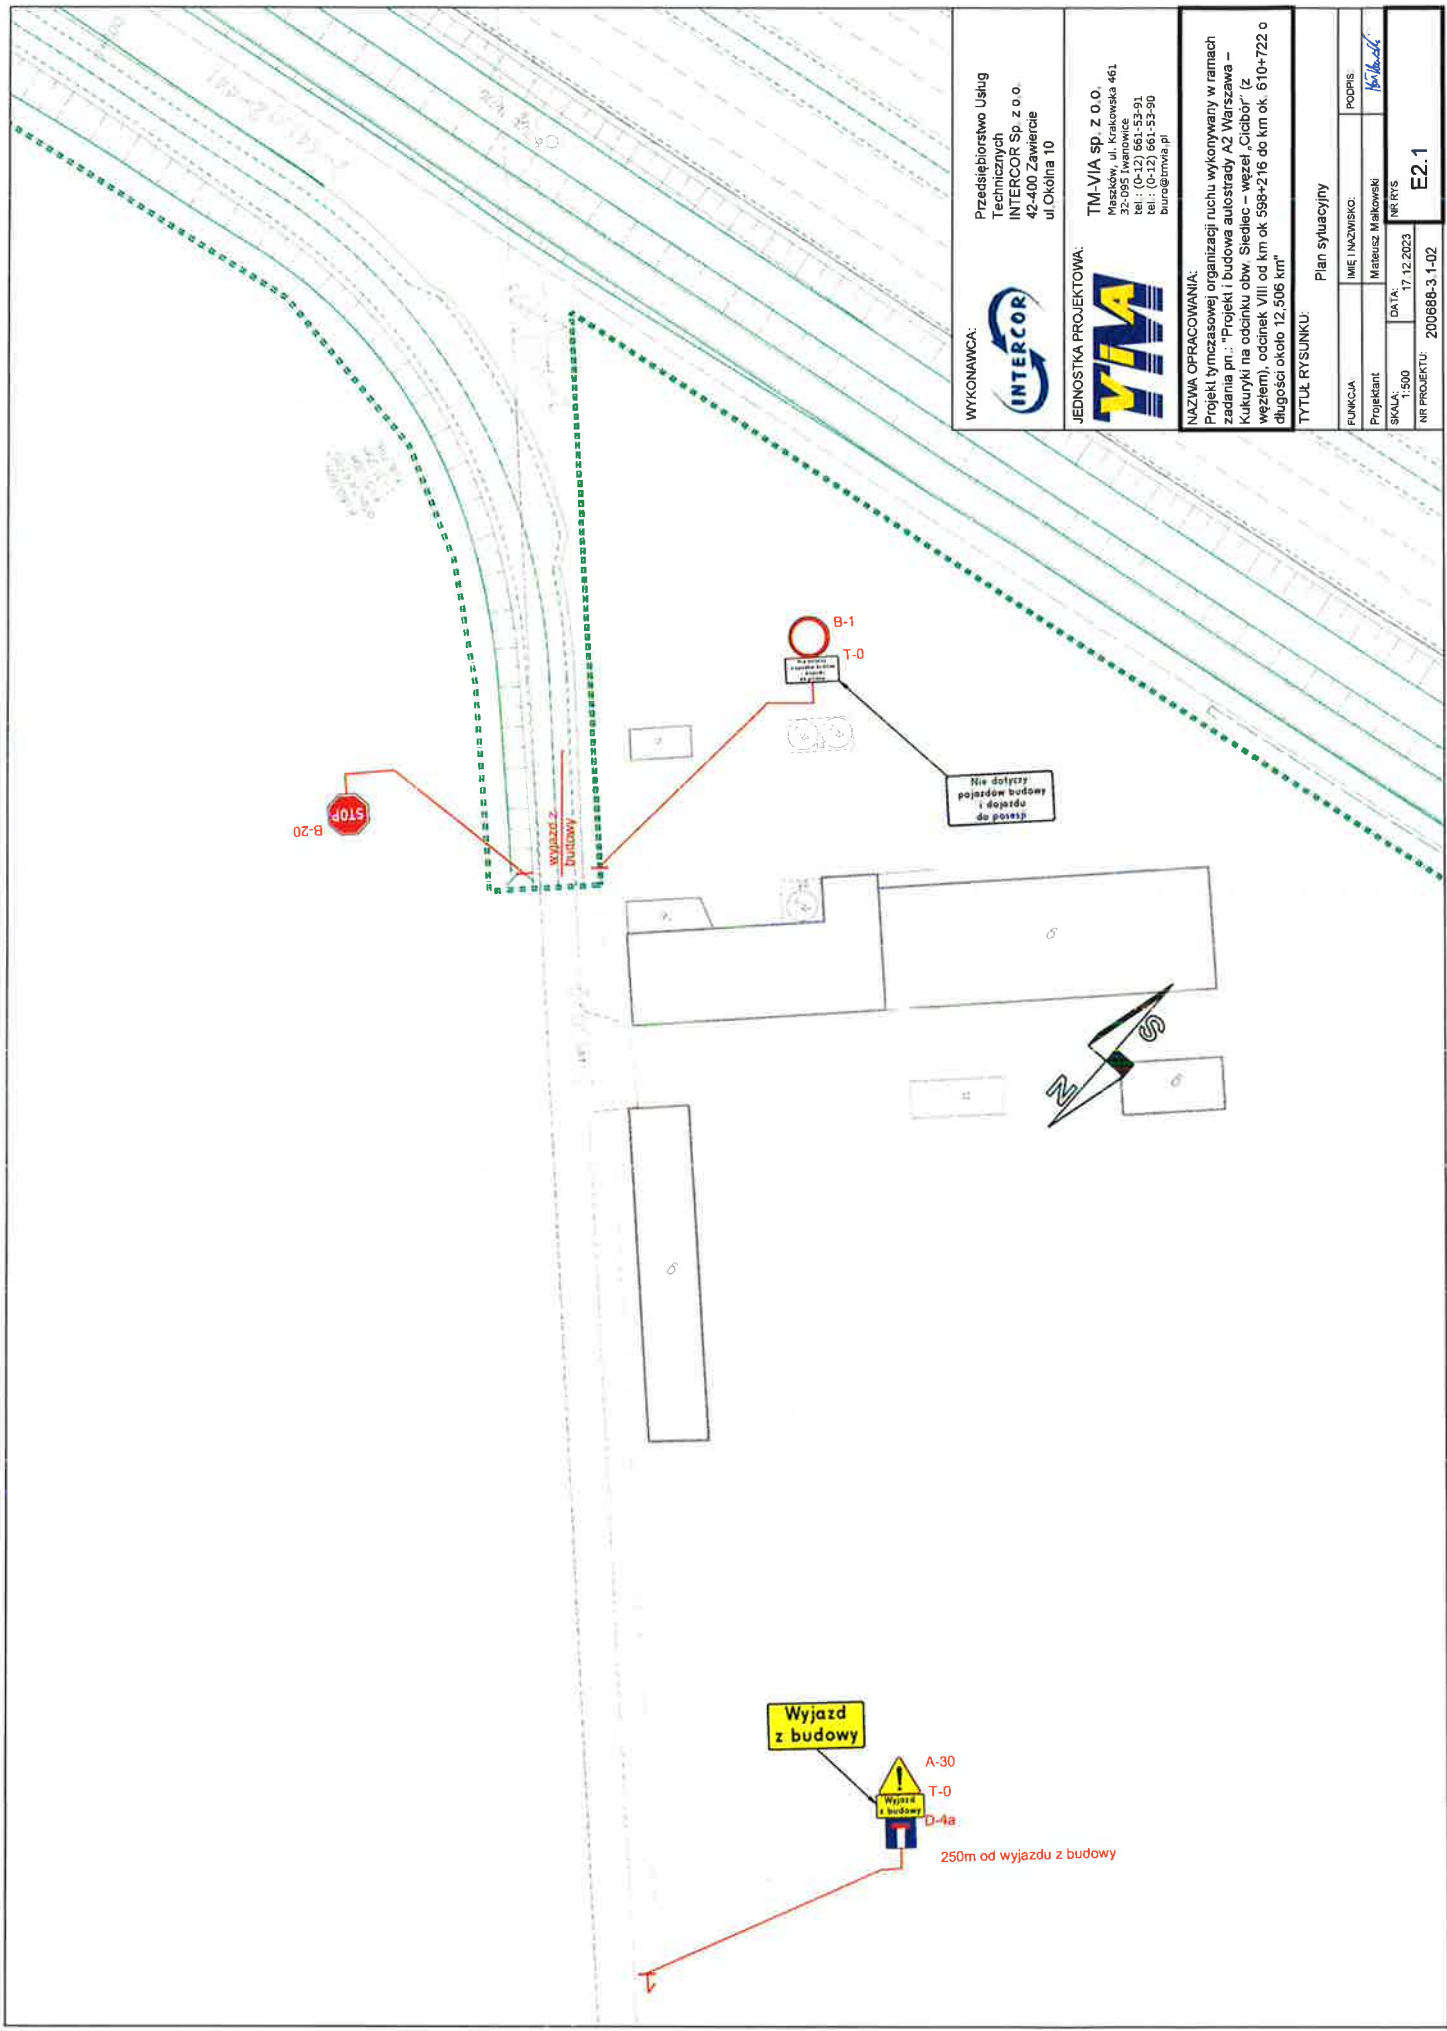


WYKONAWCA:
INTERCOR
 Przedsiębiorstwo Usług Technicznych
 INTERCOR Sp. z o.o.
 42-400 Zawiercie
 ul Okólna 10

JEDNOSTKA PROJEKTOWA:
TM-VIA
 TM-VIA sp. z o.o.
 Maszków, ul. Krakowska 461
 32-095 Iwanowice
 (0-12) 661-53-91
 tel.: (0-12) 661-53-90
 biuro@tmvia.pl

NAZWA OPRACOWANIA:
 Projekt tymczasowej organizacji ruchu wykonywany w ramach zadania pn. "Projekt i budowa autostrady A2 Warszawa – Kukuruky na odcinku obw. Świdlec – węzeł „Ciechów” (z węzłem), odcinek VIII od km ok 598+216 do km ok 610+722 o długości około 12,506 km"

TYTUŁ RYSUNKU: Plan sytuacyjny

FUNKCJA:	IMIE I NAZWISKO:	POPIS:
Projektant	Marcusz Malkowski	<i>Malkowski</i>
SKALA: 1:500	DATA: 17.12.2023	INSTRYS
NR PROJEKTU: 200688-3_1-02		E2.1

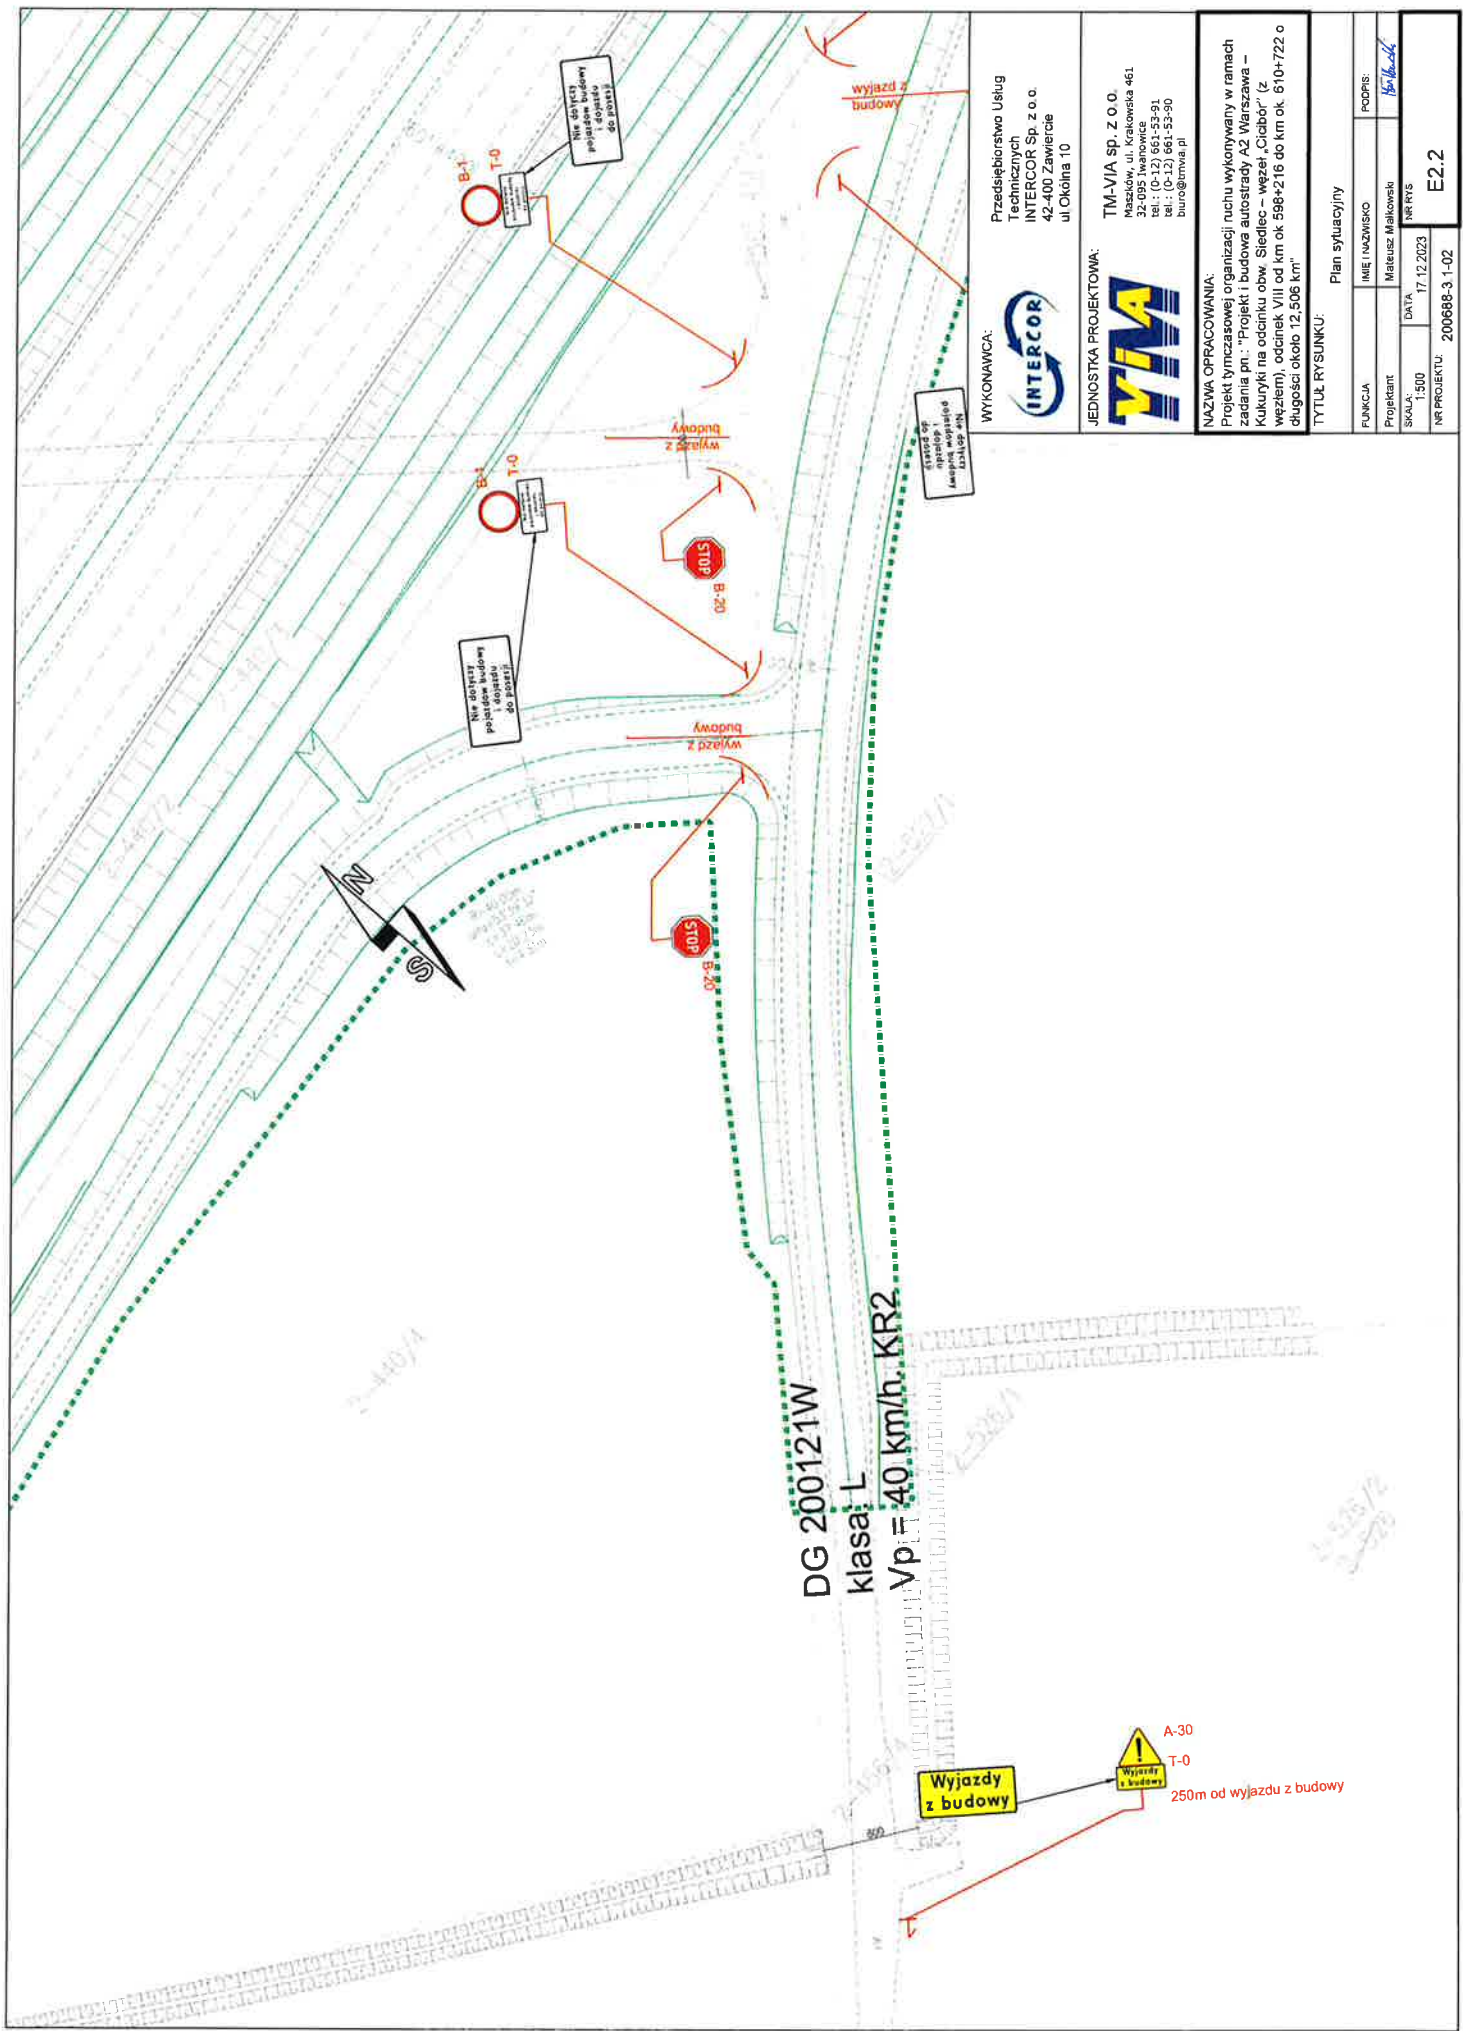

Przedsiębiorstwo Usług Technicznych
INTERCOR Sp. z o.o.
 42-400 Zawiercie
 ul. Okólna 10




TM-VIA Sp. z o.o.
 Maszków, ul. Krakowska 461
 32-095 Iwanowice
 tel.: (0-12) 661-55-91
 fax: (0-12) 661-55-90
 biuro@tmvia.pl



NAZWA OPRACOWANIA:
 Projekt tymczasowej organizacji ruchu wykonywany w ramach zadania pn.: "Projekt i budowa autostrady A2 Warszawa – Kukierniki na odcinku obw. Siedlce – węzeł „Ciebor” (z węższem), odcinek VIII od km ok. 596+216 do km ok. 610+722 o długości około 12,506 km"

TYTUŁ RYSUNKU: Plan sytuacyjny

FUNKCJA	IME I NAZWISKO	PODPIS
Projektant	Mateusz Malinowski	<i>[Signature]</i>
Skala	1:500	
DATA	17.12.2023	
NR RYS.		
NR PROJEKTU	200686-3-1-02	E2.2

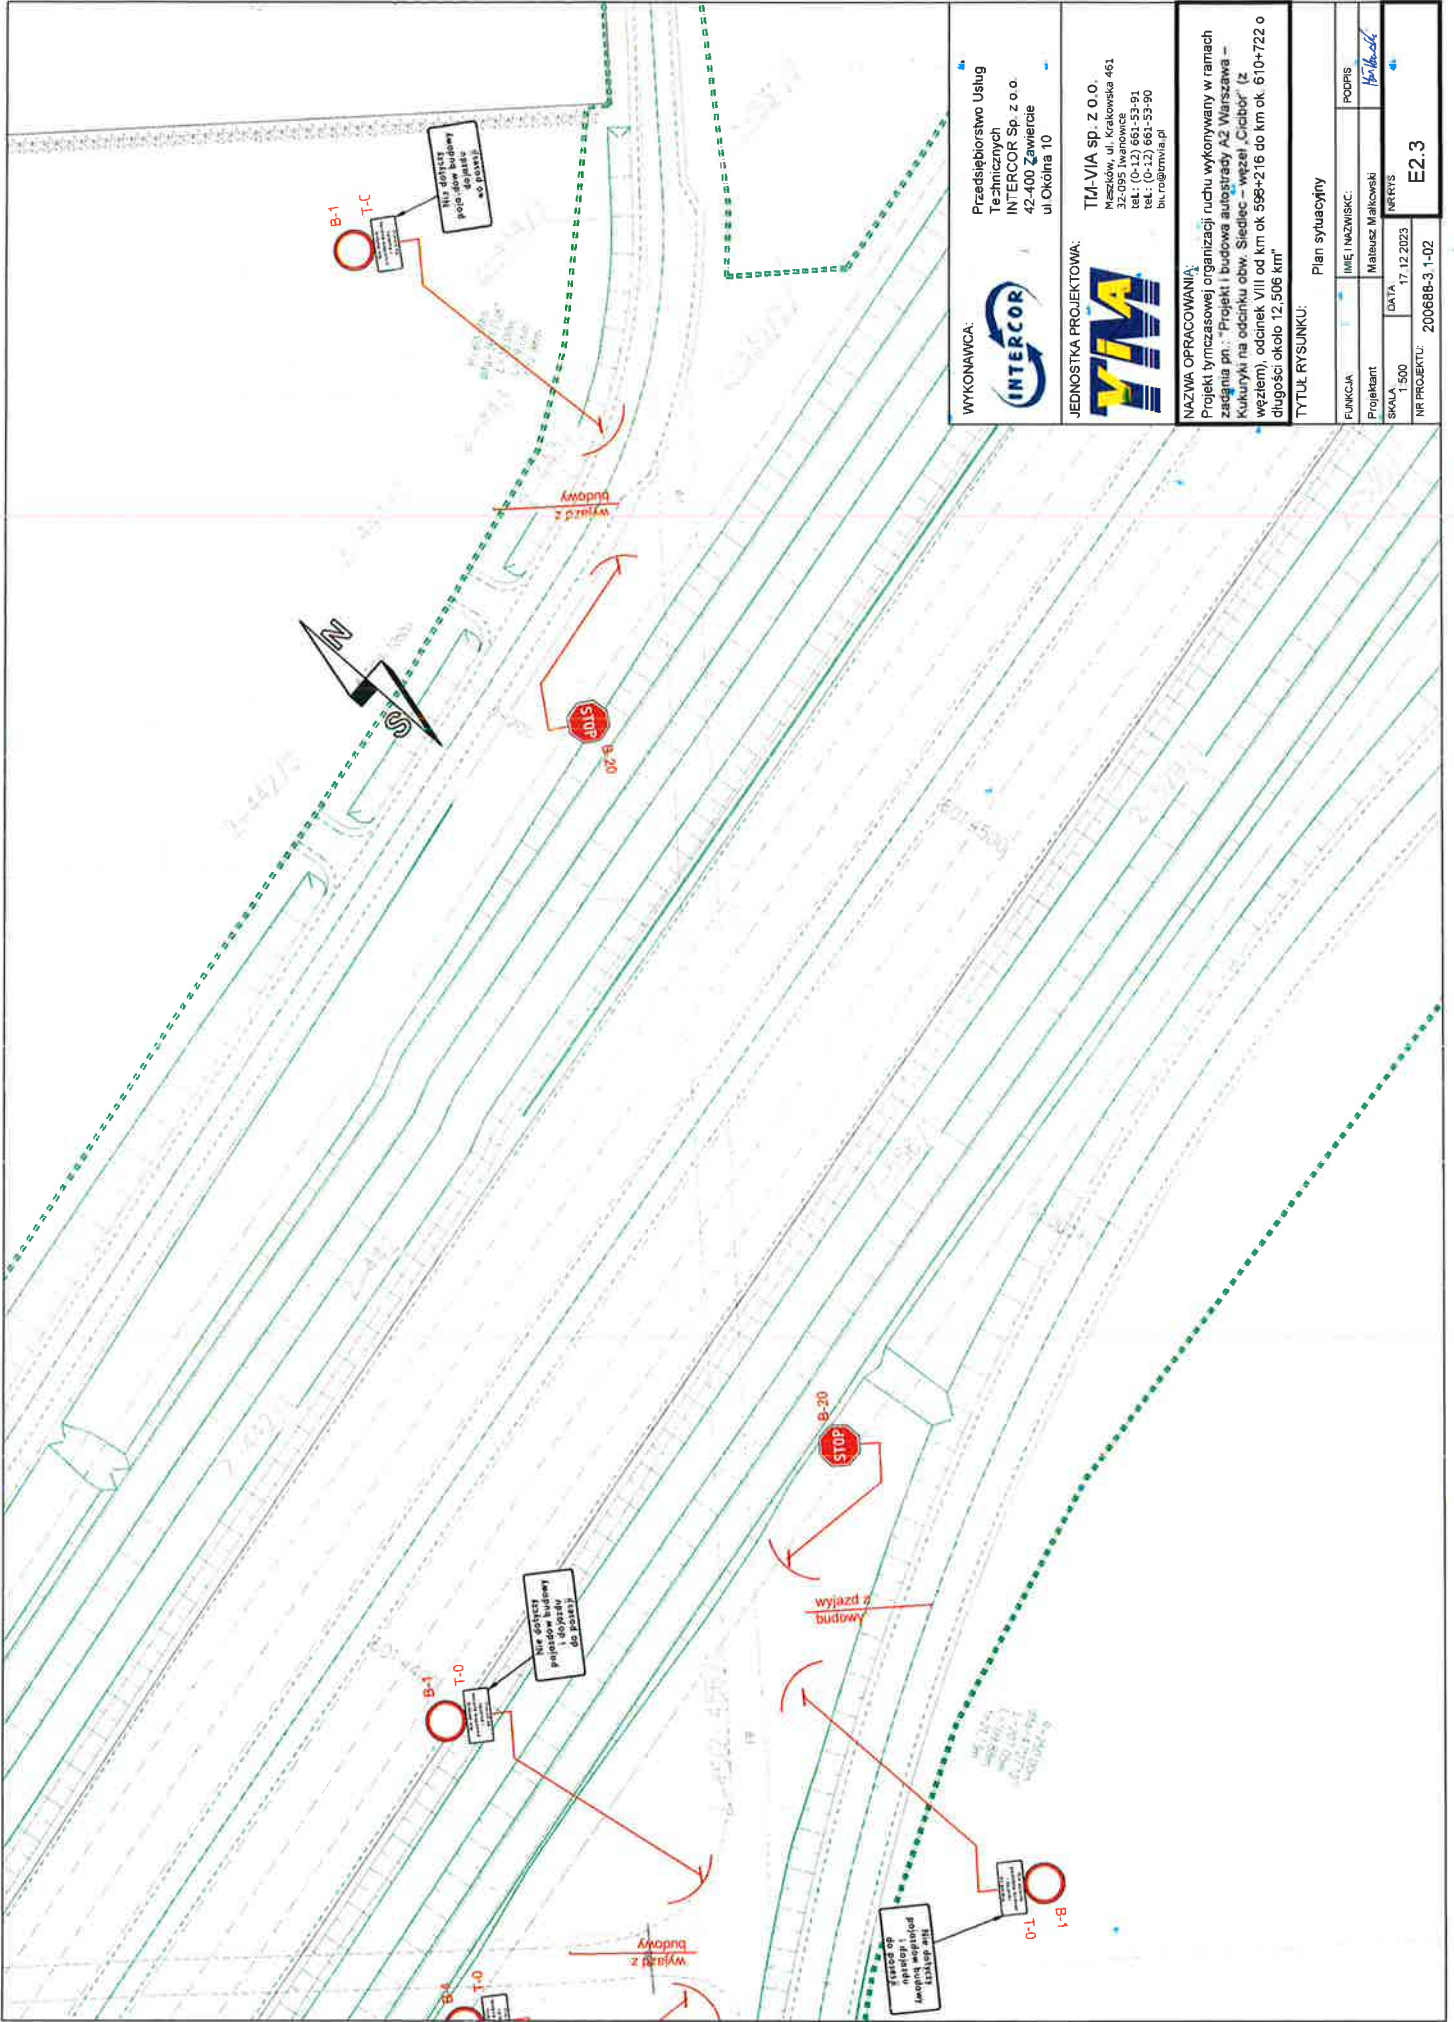

WYKONAWCA:
 Przedsiębiorstwo Usług
 Technicznych
 INTERCOR Sp. z o.o.
 42-400 Zawiercie
 ul. Okólna 10




JEDNOSTKA PROJEKTOWA:
 TIA VIA sp. z o.o.
 Mszczów, ul. Krakowska 461
 32-095 Iwanowice
 tel.: (0-12) 661-53-91
 fax: (0-12) 661-53-90
 biurow@tiavia.pl

NAZWA OPRACOWANIA:
 Projekt tymczasowej organizacji ruchu wykonywany w ramach
 zadania pn.: "Projekt i budowa autostrady A2 Warszawa –
 Kukulnyki na odcinku obw. Świdlec – wyseki „Ciełbów” (z
 węzłem), odcinek VIII od km ok. 598+216 do km ok. 610+722 o
 długości około 12,506 km

TYTUŁ RYSUNKU: **Plan sytuacyjny**

FUNKCJA	IMIĘ I NAZWISKO	PODPIS
Projektant	Mateusz Malkowski	<i>M. Malkowski</i>
SKALA	DATA	WERYFIS
1:500	17.12.2023	
NR PROJEKTU: 200688-3_1-02		E2.3

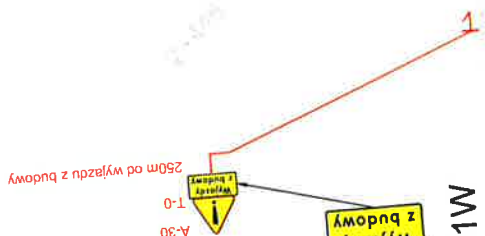

DG 200121W
 klasa: L
 Vp = 40 km/h. KR2



WYKONAWCA:



Przedsiębiorstwo Usług
 Technicznych
 INTERCOR Sp. z o.o.
 42-400 Zawiercie
 ul. Okólna 10

JEDNOSTKA PROJEKTOWA:



TM-VIA sp. z o.o.
 Maszków, ul. Krakowska 461
 22-095 Iweronice
 tel.: (0-13) 854-53-91
 tel.: (0-13) 854-53-90
 biuro@tmvia.pl


NAZWA OPRACOWANIA:


Projekt tymczasowej organizacji ruchu wykonywany w ramach zadania pn.: "Projekt i budowa autostrady A2 Warszawa – Kukulnyki na odcinku obw. Siedlec – węzeł „Ciechów” (z węzłem), odcinek VIII od km ok. 598+216 do km ok. 610+722 o długości około 12,506 km"

TYTUŁ RYSUNKU:

Plan sytuacyjny

FUNKCJA:	IMIE I NAZWISKO:	PODPIS:
Projektant	Mareusz Malinowski	<i>[Signature]</i>
SKALA: 1:500	DATA: 17.12.2023	NR RYSU:
NR PROJEKTU: 200685-3-1-02		E2.4

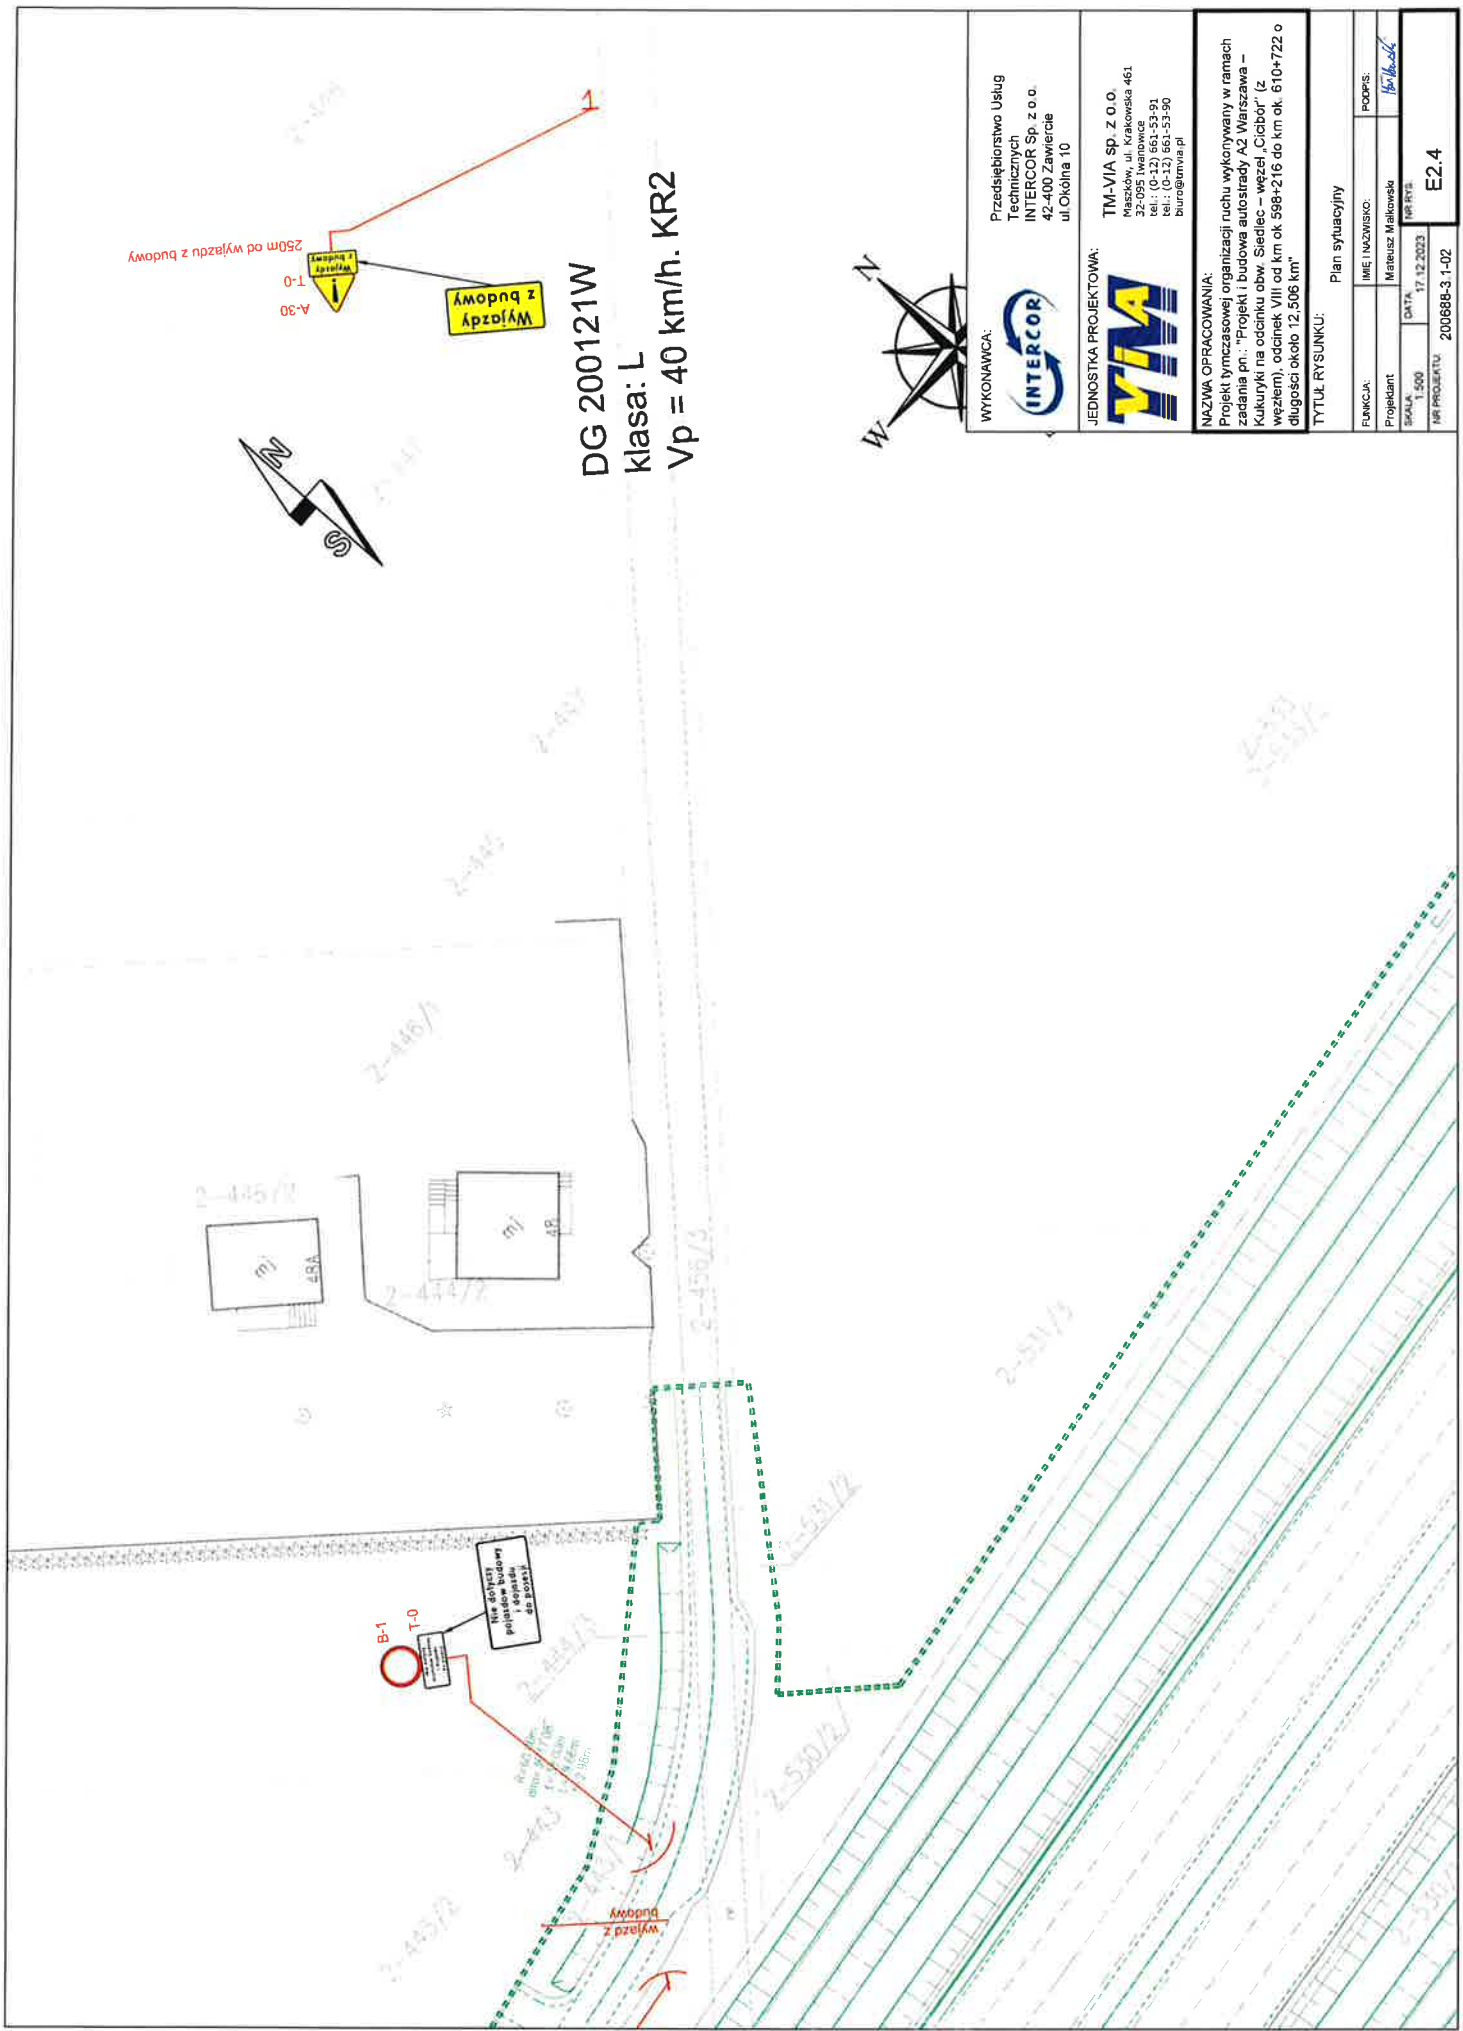

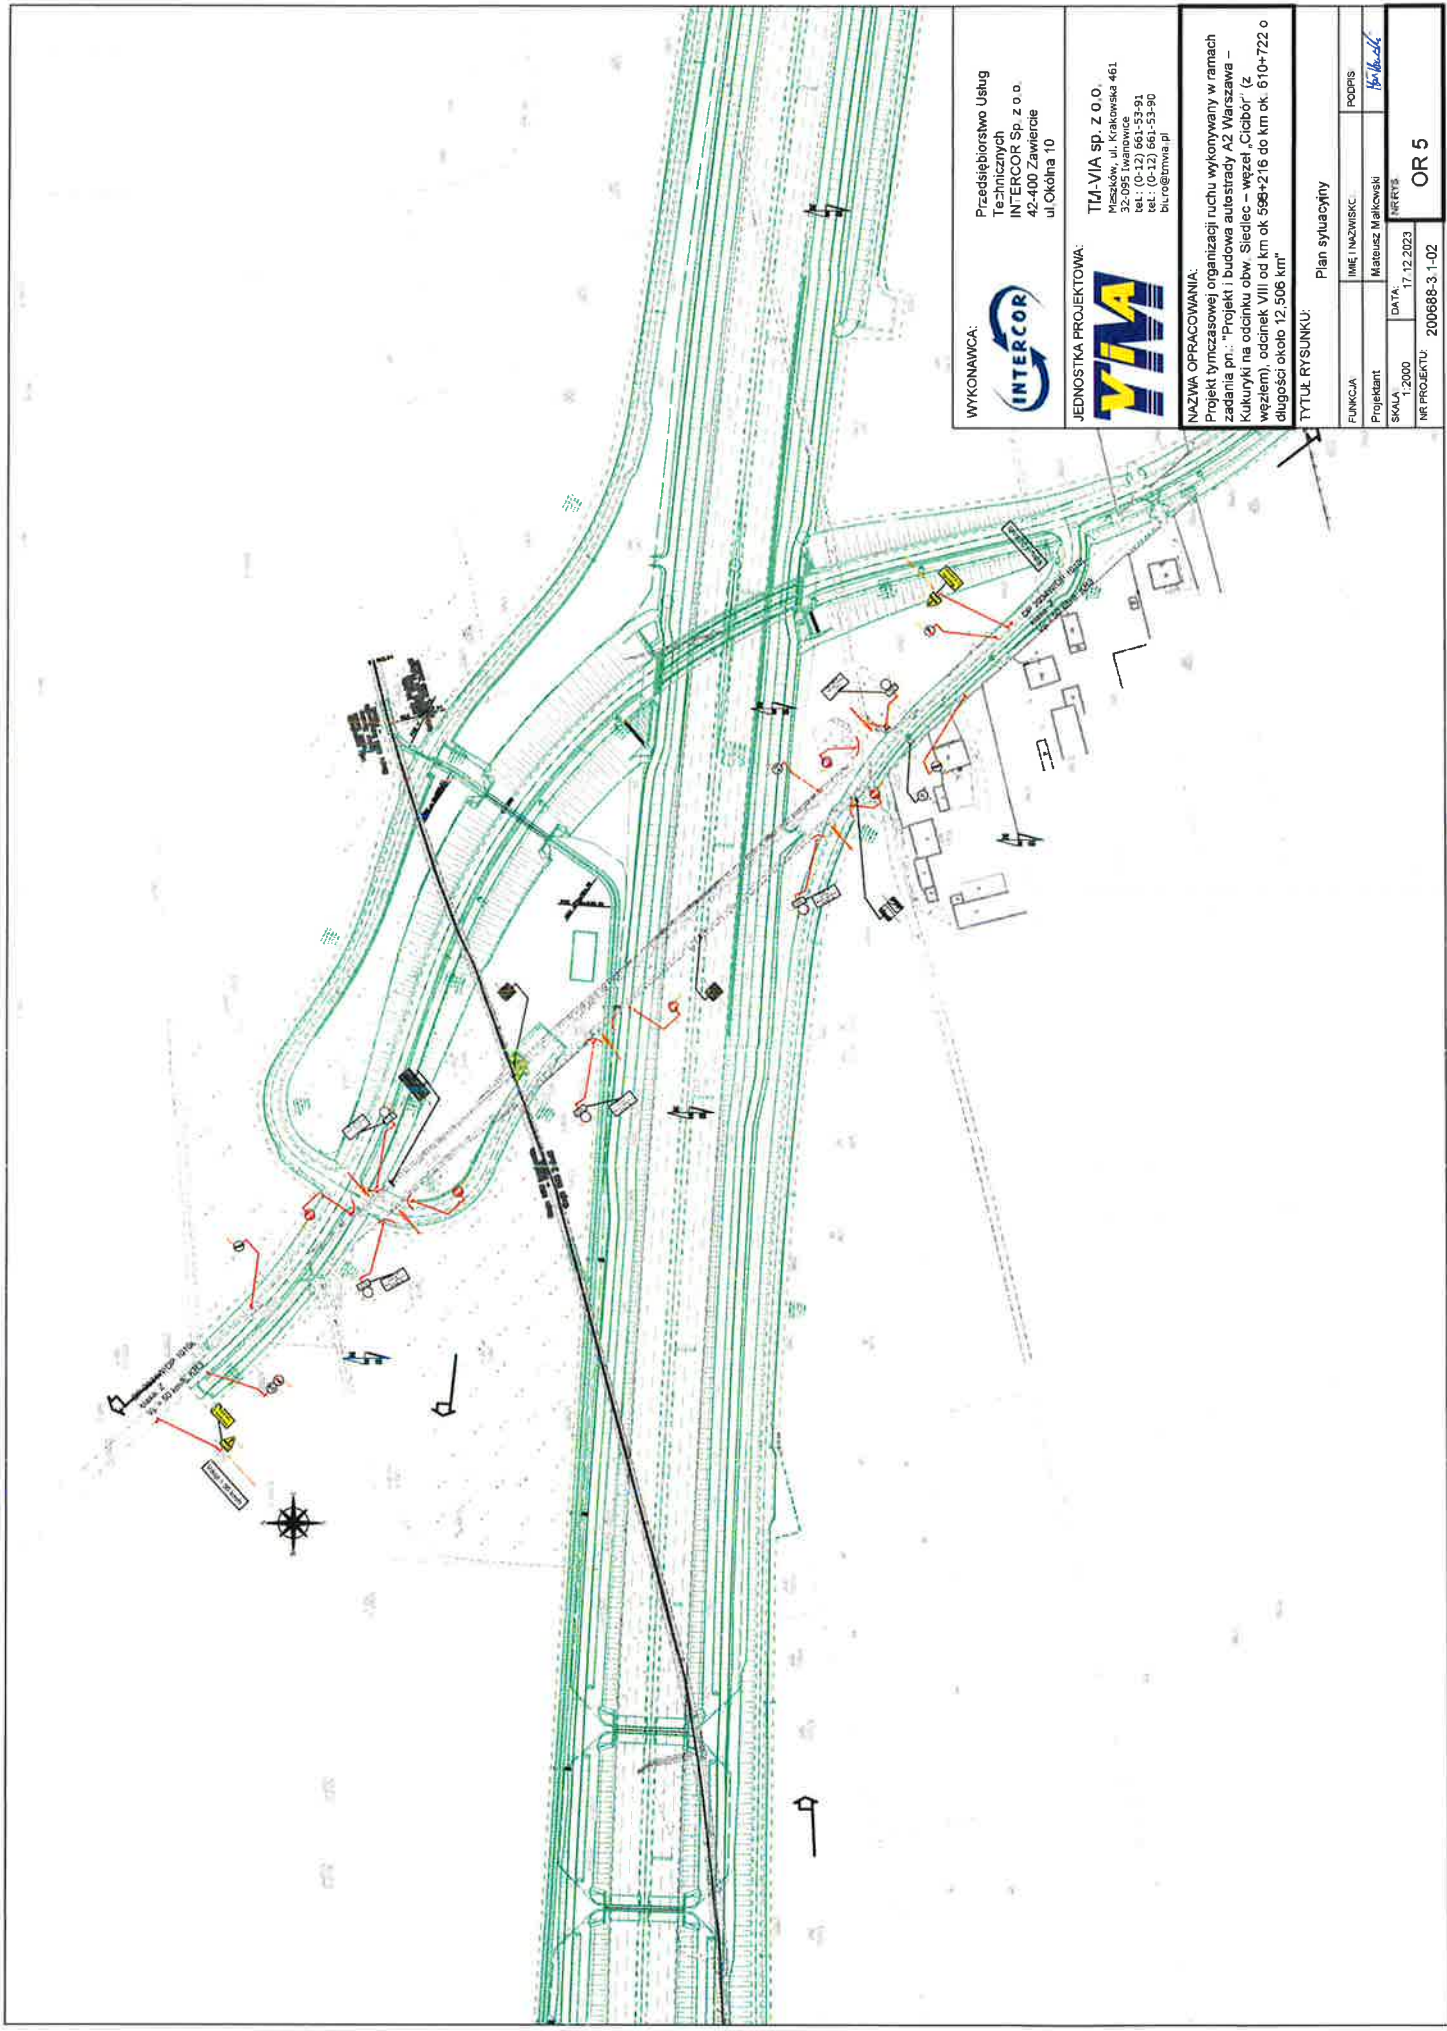

WYKONAWCA:
INTERCOR
 Przedsiębiorstwo Usług
 Technicznych
 INTERCOR Sp. z o.o.
 42-400 Zawiercie
 ul. Okolna 10

JEDNOSTKA PROJEKTOWA:



TMA-VIA SP. Z O.O.
 Mszczów, ul. Krakowska 461
 32-095 Iwanówce
 tel.: (0-12) 661-591-81
 tel.: (0-12) 661-533-90
 biuro@tma.via.pl


NAZWA OPRACOWANIA:

Projekt tymczasowej organizacji ruchu wykonywany w ramach zadania pn.: "Projekt i budowa autostrady A2 Warszawa – Kukulnyki na odcinku obw. Siedlec – węzeł „Ciechów” (z węzłem), odcinek VIII od km ok 596+216 do km ok 610+722 o długości ok. 12,506 km"

TYTUŁ RYSUNKU:

Plan sytuacyjny

FUNKCJA	IMIE I NAZWISKO	PODPIS
Projektant	Mateusz Malicki	<i>M. Malicki</i>
SKALA: 1:2000	DATA: 17.12.2023	
NR PROJEKTU: 200688-3.1-02		OR 5

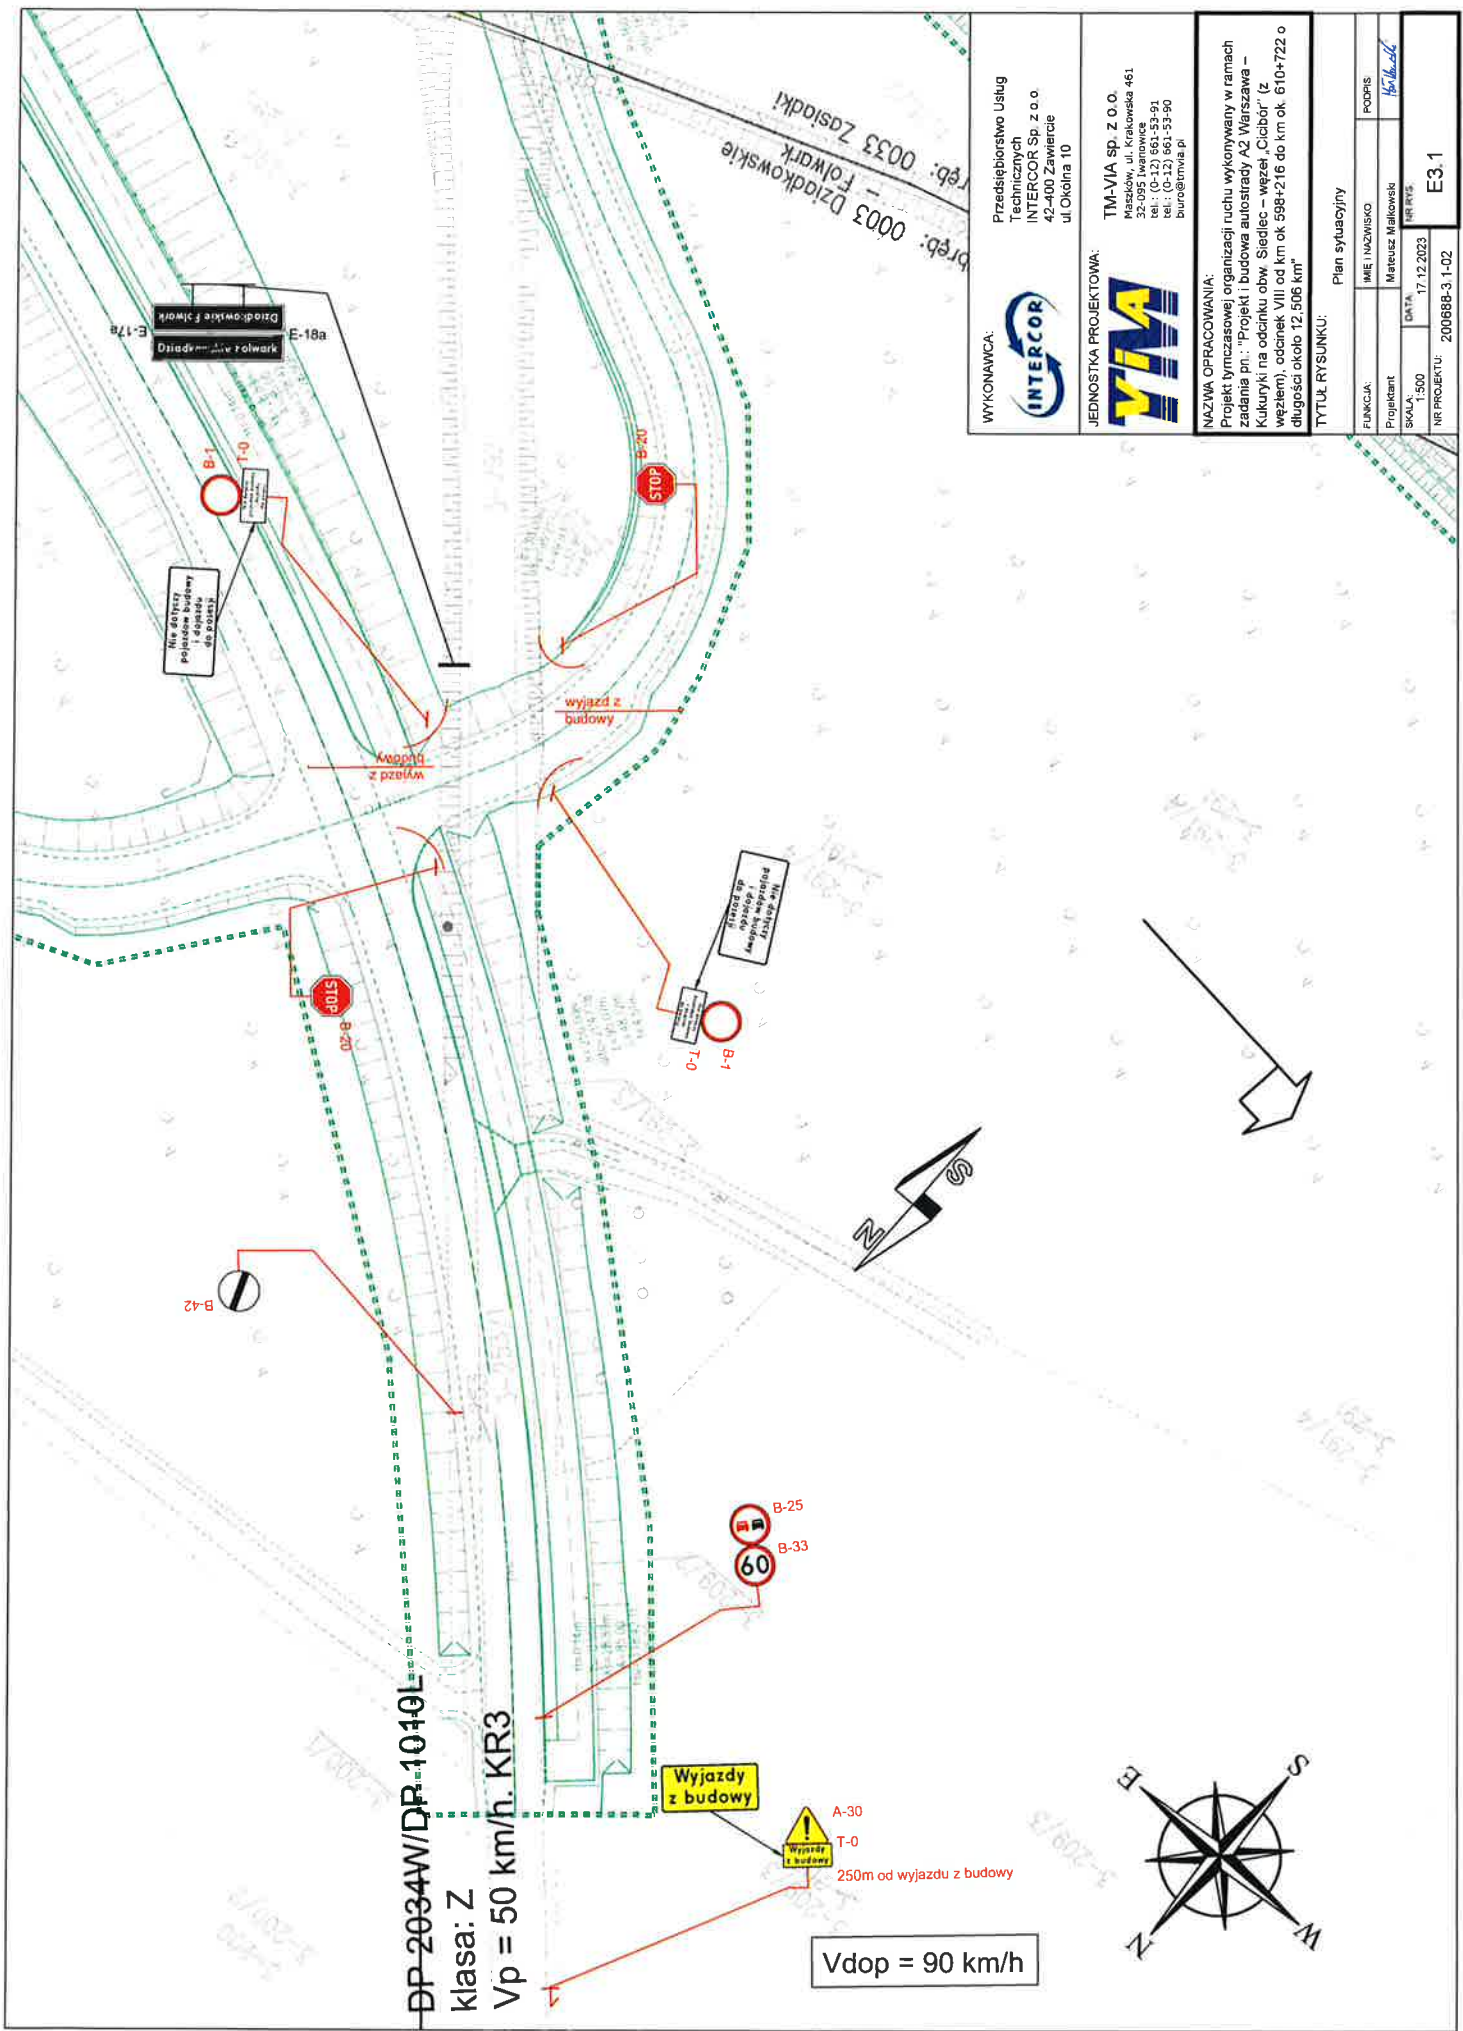

DP-2034W/DR-1010L
 klasa: Z
 Vp = 50 km/h. KR3

Vdop = 90 km/h

Wjazd z budowy



A-30
 T-0
 250m od wyjazdu z budowy

Wjazd z budowy
 Wyjazd z budowy

Wjazd z budowy
 Wyjazd z budowy

Wjazd z budowy
 Wyjazd z budowy



WYKONAWCA:
 Przedsiębiorstwo Usług
 Technicznych
 INTERCOR Sp. z o.o.
 42-400 Zawiercie
 ul. Okólna 10

JEDNOSTKA PROJEKTOWA:







TMA-VIA Sp. z o.o.
 Maszków, ul. Krakowska 461
 32-092 Iwanowice
 tel.: (0-12) 661-33-61
 tel.: (0-12) 661-33-90
 biuro@tmavia.pl

NAZWA OPRACOWANIA:
 Projekt tymczasowej organizacji ruchu wykonywany w ramach
 zadania pn.: "Projekt i budowa autostrady A2 Warszawa –
 Kujawy na odcinku obw. Siedlec – węzeł „Ciechów” z
 węzłem), odcinek VIII od km ok. 598+216 do km ok. 610+722 o
 długości około 12,506 km"

TYTUŁ RYSUNKU: Plan sytuacyjny

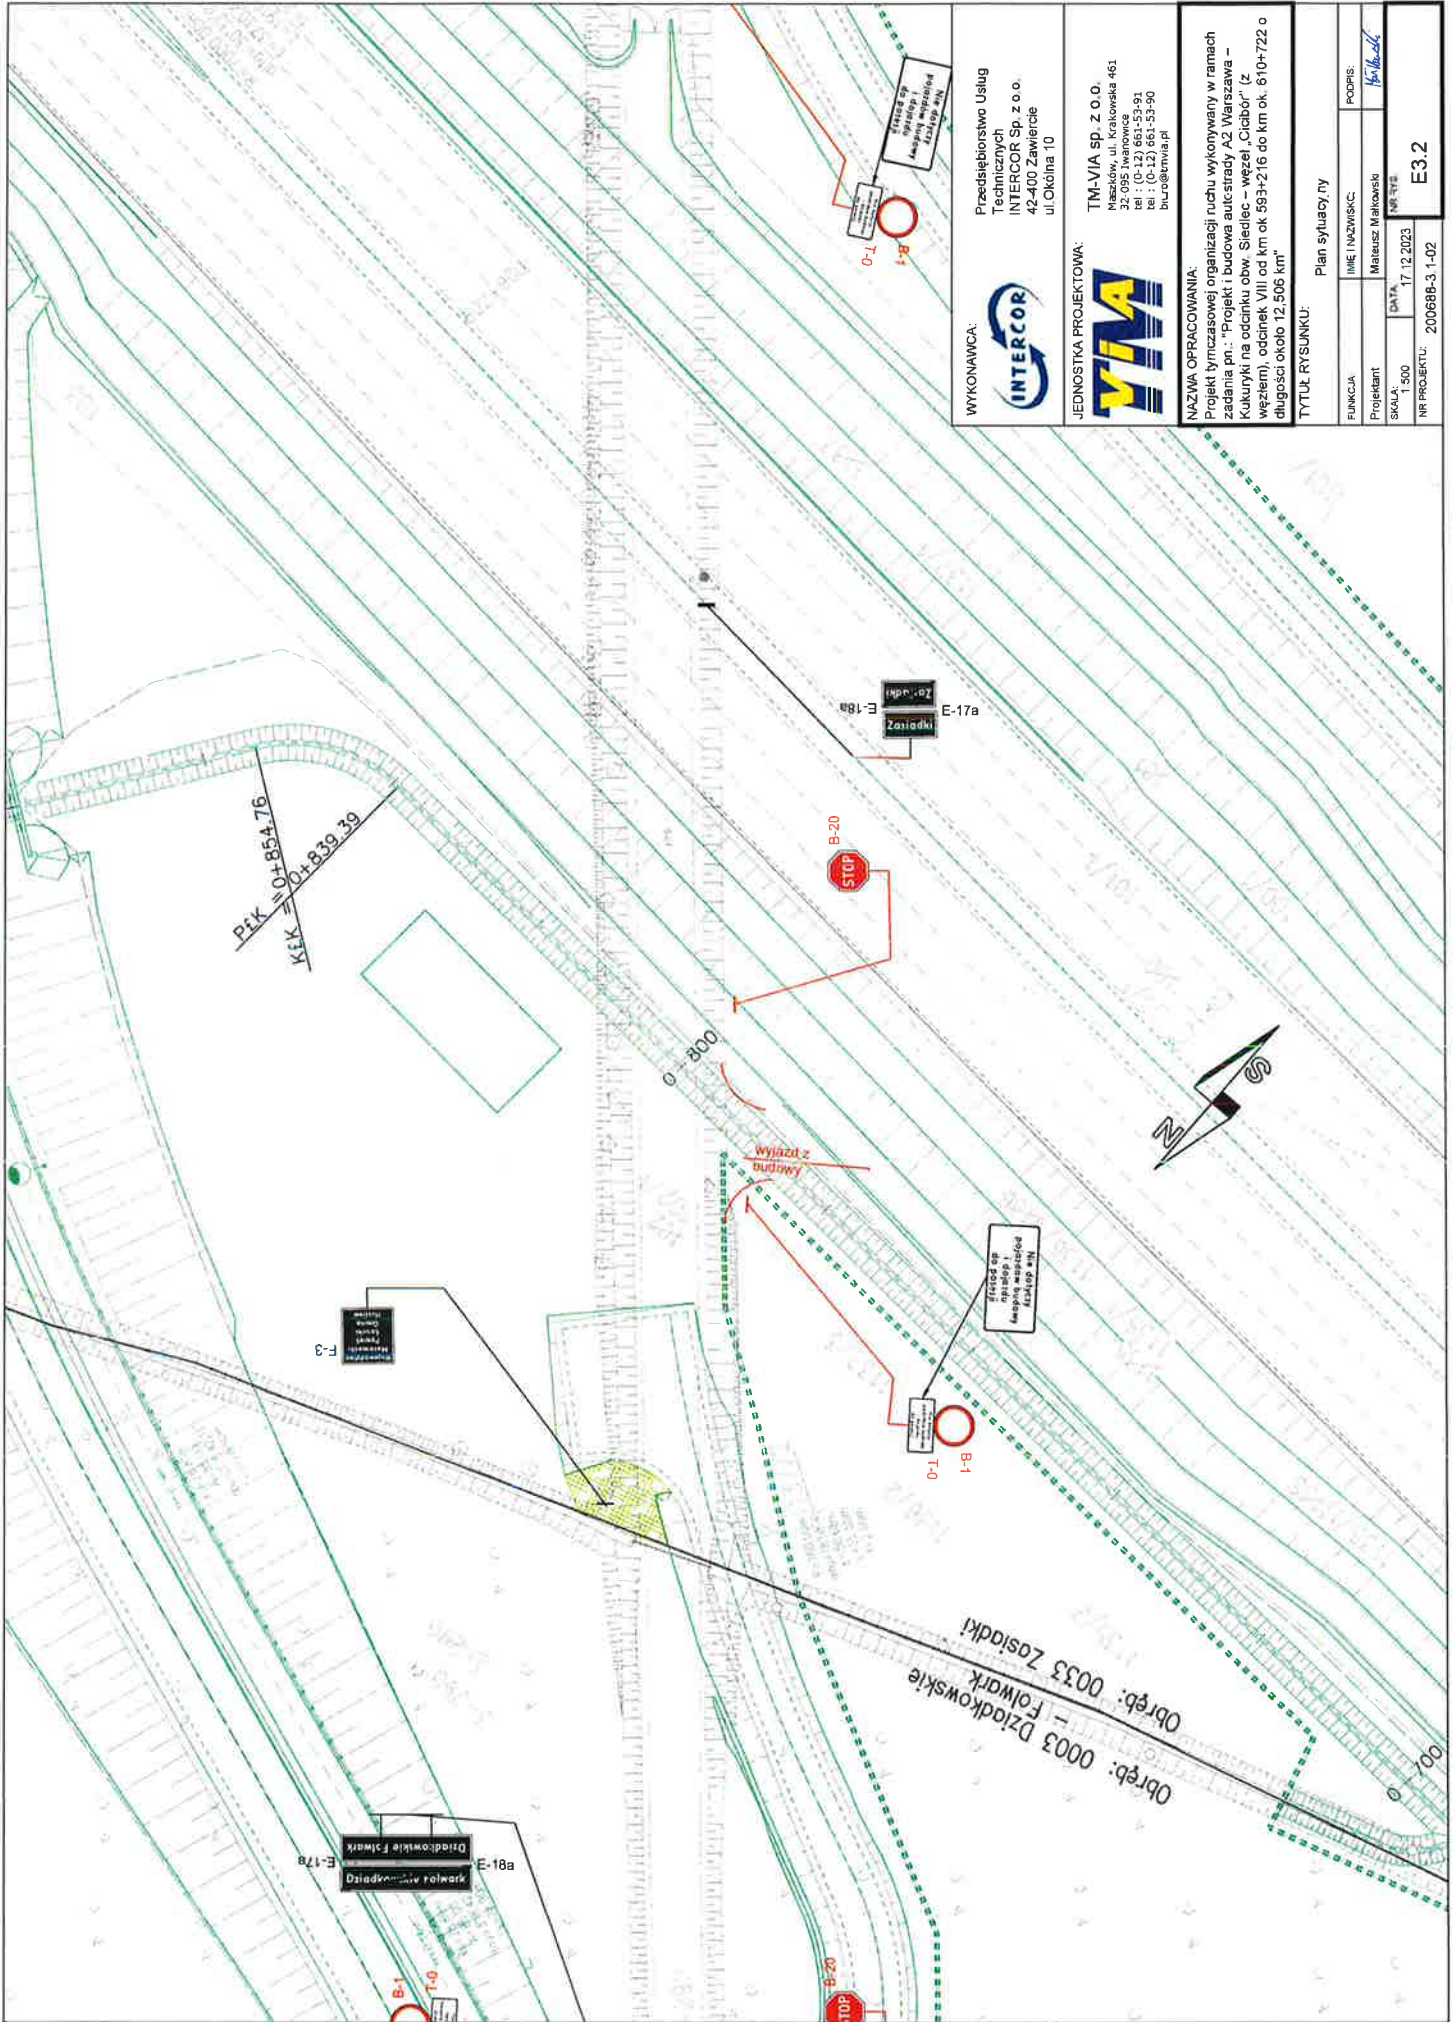FUNKCJA:		IMIE I NAZWISKO		PODPIŚĆ	
Projektant		Mateusz Malowski		<i>[Signature]</i>	
SKALA: 500		DATA: 17.12.2023		STRONA:	
NR PROJEKTU: 20068E-3-1-02				E3.1	



WYKONAWCA:  Przedsiębiorstwo Usług Technicznych INTERCOR Sp. z o.o. 42-400 Zawiercie ul. Okólna 10		JEDNOSTKA PROJEKTOWA:  TM-VIA sp. z o.o. Maszów, ul. Krakowska 461 32-095 Iwanowice tel.: (0-12) 661-53-01 biuro@tmvia.pl	
NAZWA OPRACOWANIA: Projekt tymczasowej organizacji ruchu wykonywany w ramach zadania pn.: "Projekt i budowa autostrady A2 Warszawa – Kukuruki na odcinku obw. Siedlec – węzeł „Ciechol” (z węzłem) odcinek VIII od km ok 593+216 do km ok 610+722 o długości około 12,506 km”			
TYTUŁ RYSUNKU: Plan sylwacji, ry			
FUNKCJA: Projektant	IMIE I NAZWISKO: Marek Makowski	PODPIS: 	
SKALA: 1:500	DATA: 17.12.2023	TYTUŁ:	E3.2
NR PROJEKTU: 200688-3.1-02			

DP 2034W/DP 1010L
 klasa: Z
 Vp = 50 km/h KR3

Vdop = 50 km/h

Wyjazd z budowy

250m od wjazdu z budowy

Wyjazd z budowy
 T-0
 A-30

B-25

B-1
 T-0

Nie dotyczy pojazdów budowy
 pozostałe pojazdy
 dojazd do placu budowy

wyjazd z budowy

STOP B-20

60 B-33

wjazd z przelazu

Strefa wyjazdowa z placu budowy
 nie dotyczy pojazdów budowy
 pozostałe pojazdy dojazd do placu budowy

Wyjazd z budowy
 T-0

D-43
 D-42



WYKONAWCA:
 Przedsiębiorstwo Usług
 Technicznych
 INTERCOR Sp. z o.o.
 42-400 Zawiercie
 ul. Okólna 10

JEDNOSTKA PROJEKTOWA:



TM-VIA sp. z o.o.
 Mażków, ul. Krakowska 461
 32-095 Iwanowice
 tel.: (0-12) 661-33-91
 tel.: (0-12) 661-33-90
 biuro@tmvia.pl

NAZWA OPRACOWANIA:

Projekt tymczasowej organizacji ruchu wykonywanej w ramach zadania pn.: "Projekt i budowa autostrady A2 Wlejszawa - Kukułyki na odcinku obw. Siedlisko - węzeł „Ciecior” (z węzłem), odcinek VIII od km ok. 398+216 do km ok. 610+722 o długości około 12,506 km.

TYTUŁ RYSUNKU:

Plan sytuacyjny

FUNKCJA:

IME I NAZWISKO:

PODPIS:

Projektant:

Matyasz Malkowski

PODPIS:

SKALA:

1:500

PODPIS:


NR PROJEKTU:


200688-3.1-02


PODPIS:

E3.3



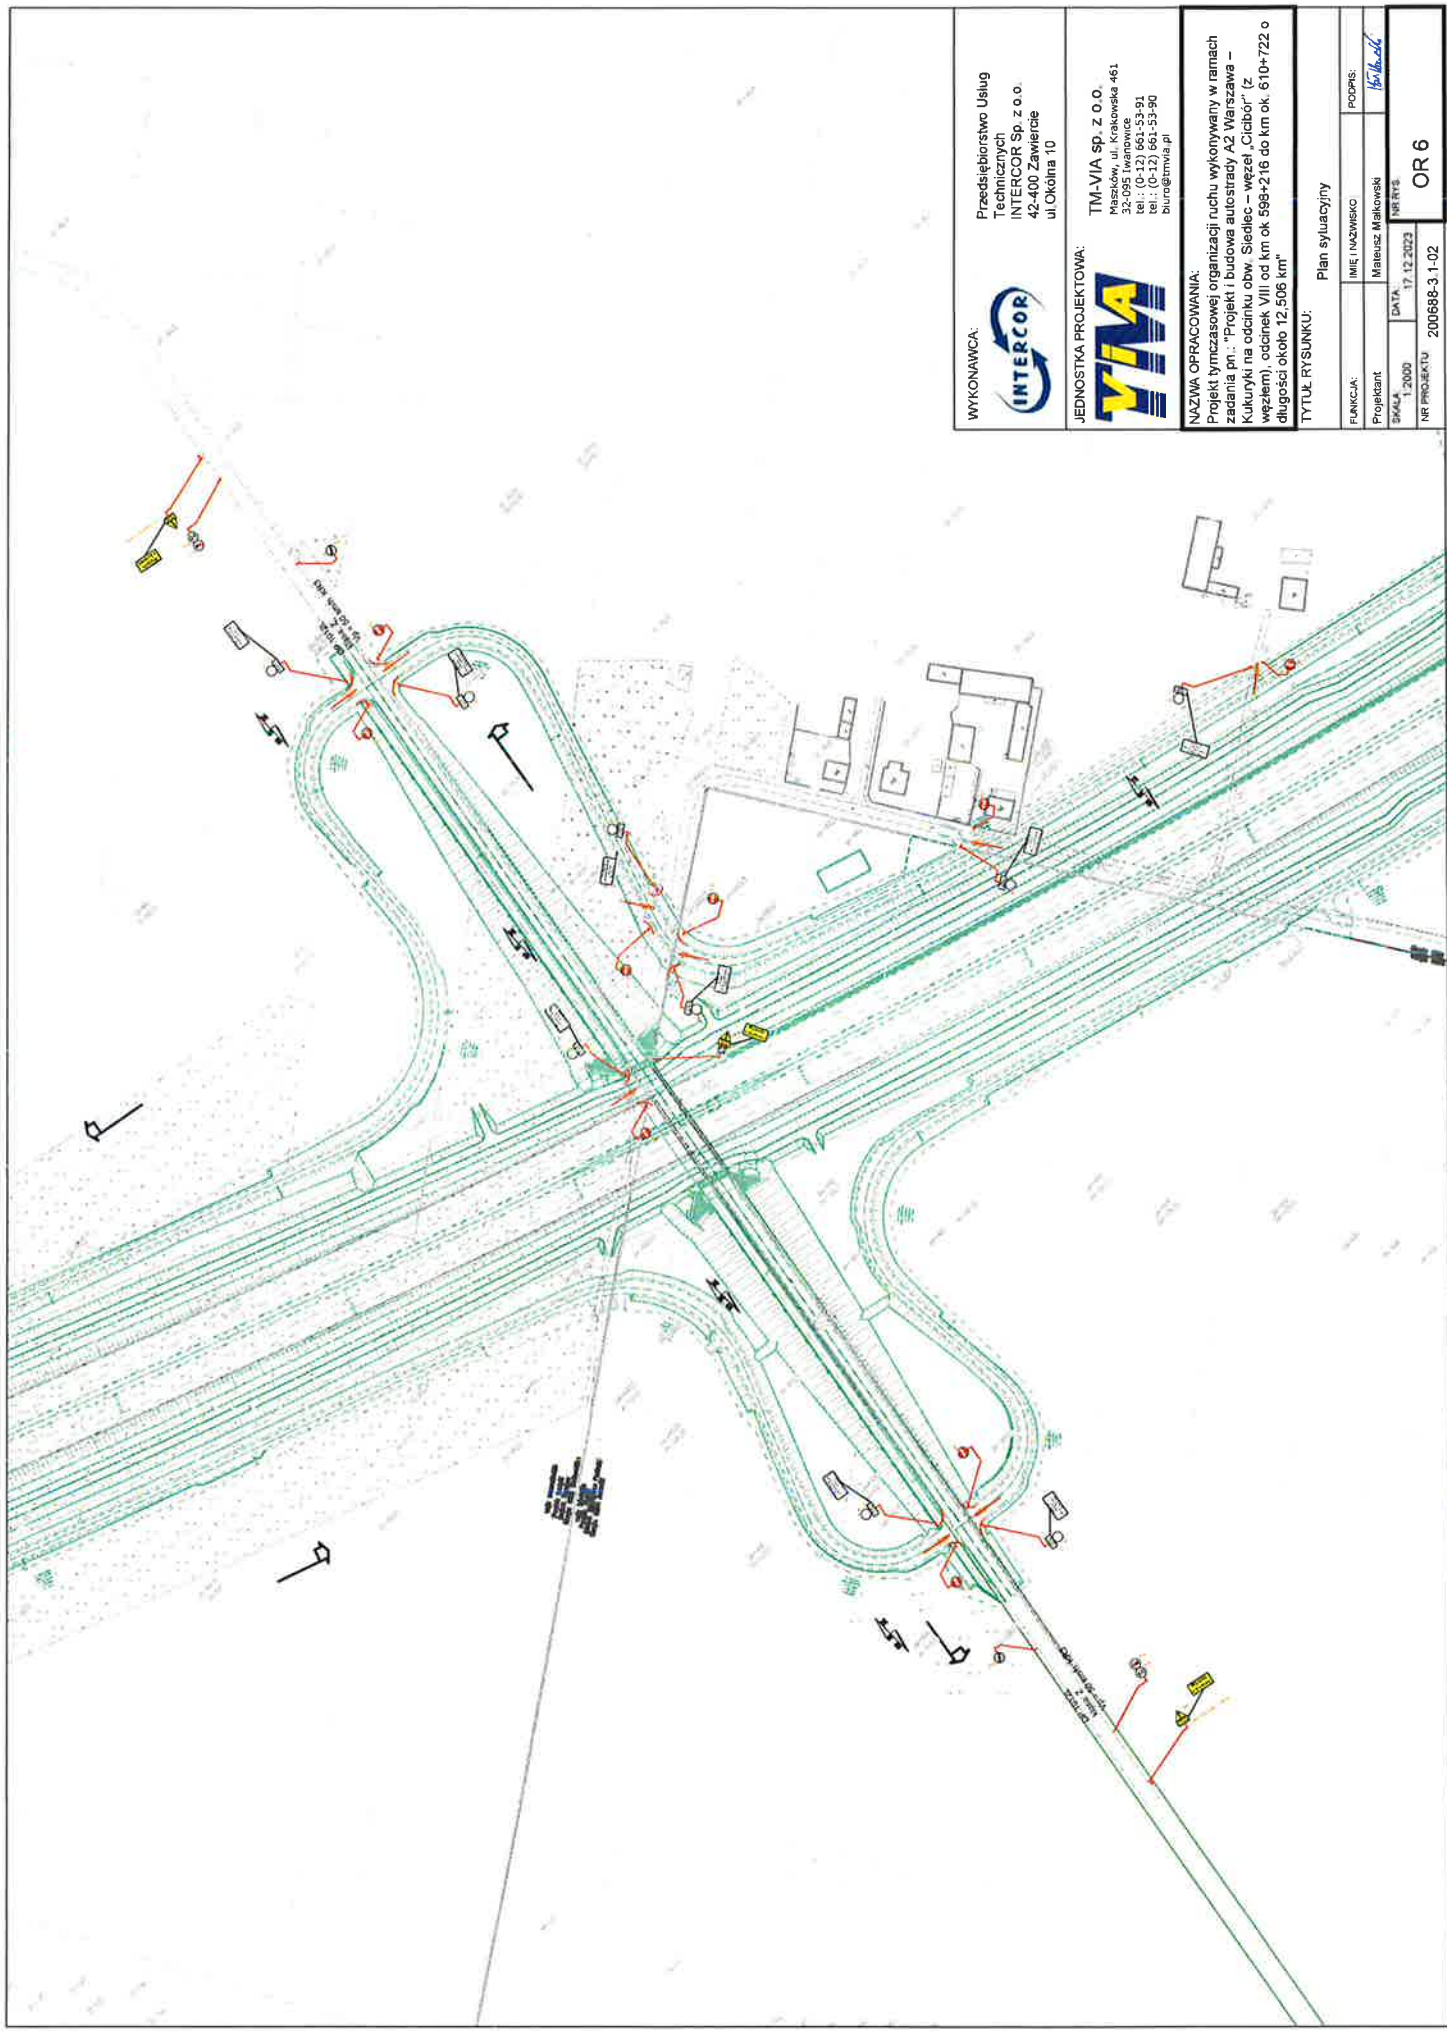


WYKONAWCA:

 Przedsiębiorstwo Usług Technicznych
 INTERCOR Sp. z o.o.
 42-400 Zawiercie
 ul Okólna 10


JEDNOSTKA PROJEKTOWA:

 TM-VIA Sp. z o.o.
 Maszków, ul. Krakowska 461
 32-095 Iwanowice
 tel.: (0-12) 661-53-91
 biuro@tmvia.pl

NAZWA OPRACOWANIA:
 Projekt tymczasowej organizacji ruchu wykonywany w ramach zadania pn. "Projekt i budowa autostrady A2 Warszawa – Kukuryki na odcinku obw. Siedlec – węzeł „Ciebor” (z węzłem) odcinek VIII od km ok 599+216 do km ok. 610+722 o długości ok. 12,506 km

TYTUŁ RYSUNKU: Plan sylwacyjny

Funkcja:	Imię i Nazwisko:	PODPIS:
Projektant:	Mateusz Makowski	
Skala:	Data:	17.12.2023
NR PROJEKTU:	200688-3.1-02	

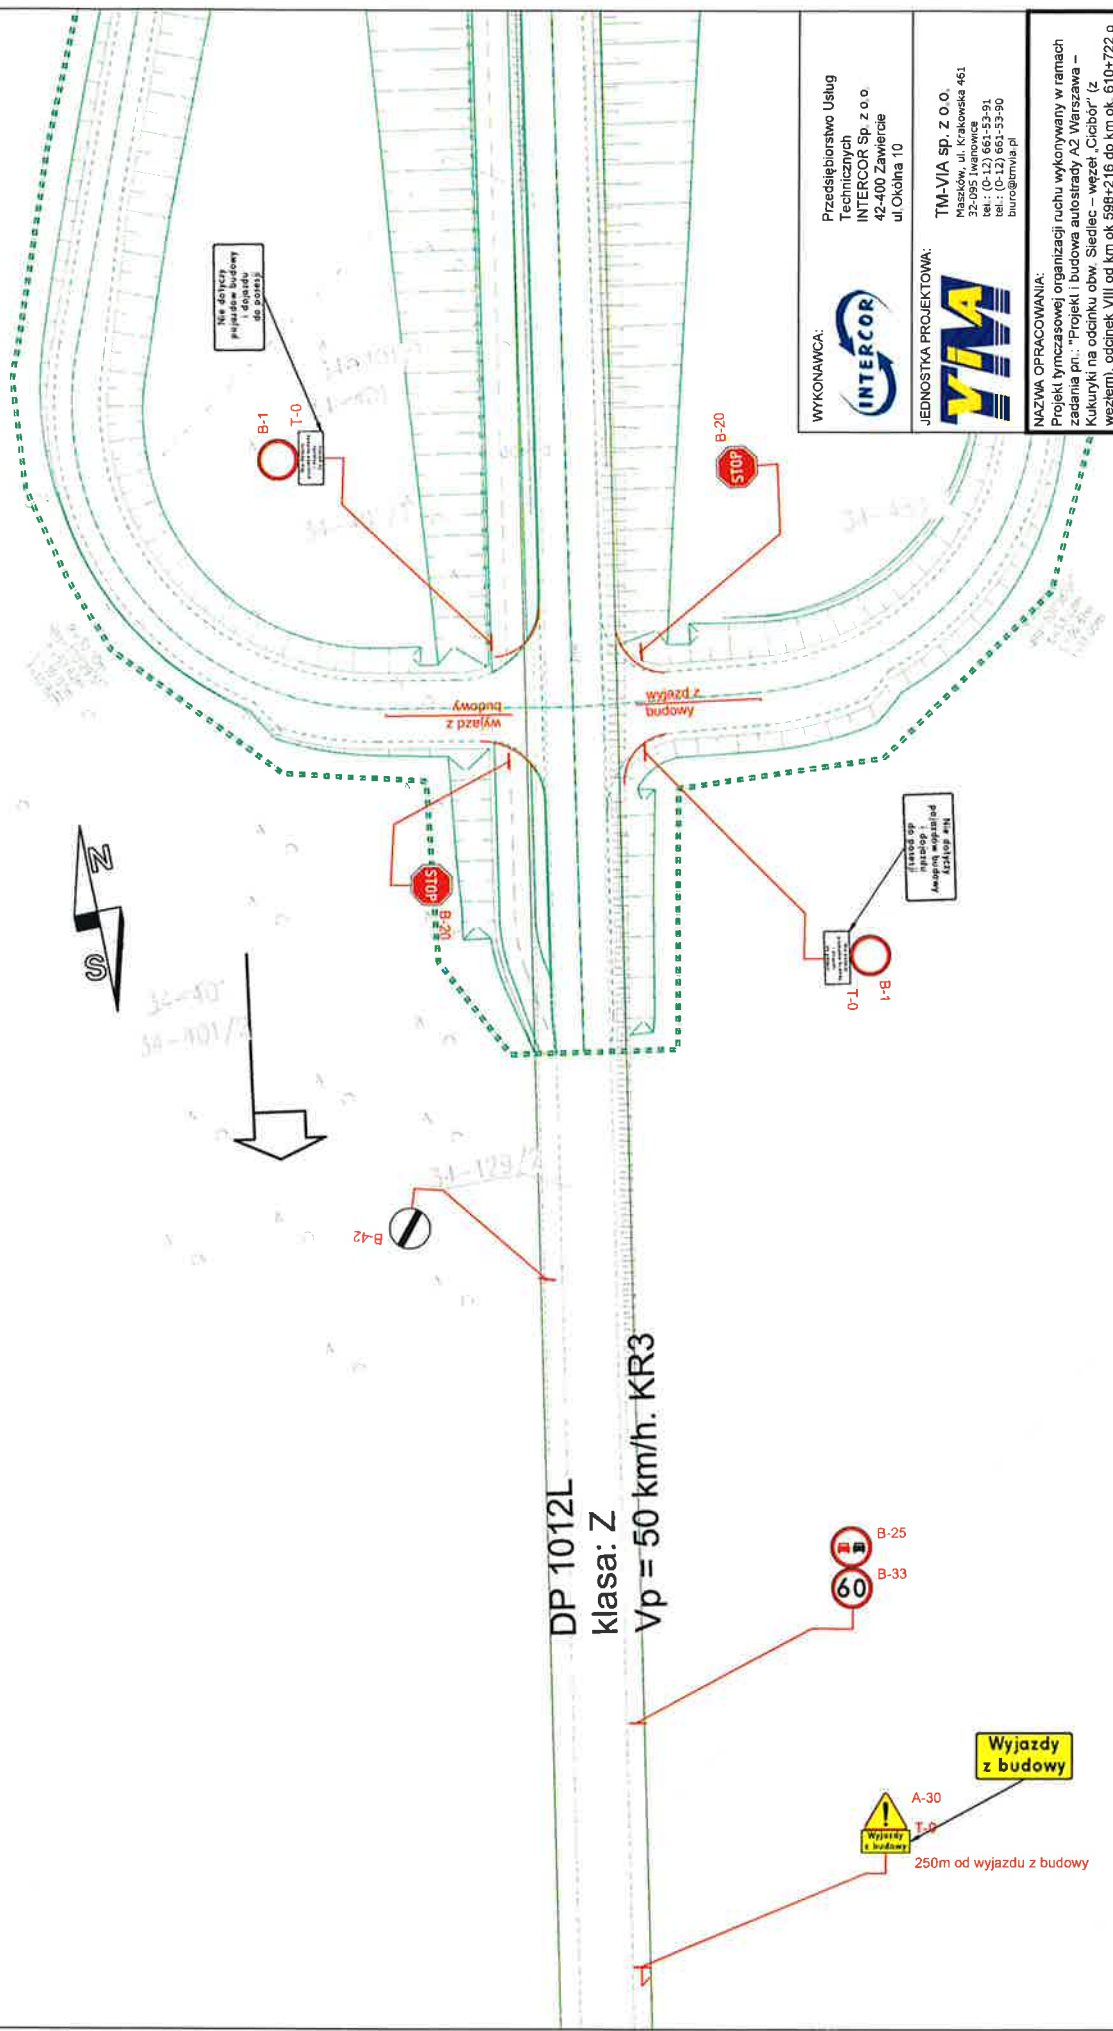OR 6




WYKONAWCA:
INTERCOR
 Przedsiębiorstwo Usług
 Technicznych
 INTERCOR Sp. z o.o.
 42-400 Zawiercie
 ul. Okólna 10

JEDNOSTKA PROJEKTOWA:
TMA
 TMA-VIA sp. z o.o.
 Maszków, ul. Krakowska 461
 22-095 Iweronice
 tel.: (0-12) 665-53-90
 biuro@tma.via.pl

NAZWA OPRACOWANIA:
 Projekt tymczasowej organizacji ruchu wykonywany w ramach
 zadania pn.: "Projekt i budowa autostrady A2 Warszawa –
 Kukułyki na odcinku obw. Siedlec – węzeł „Ciechów” (z
 węzłem), odcinek VIII od km ok 598+216 do km ok. 610+722 o
 długości około 12,506 km"

TYTUŁ RYSUNKU: Plan sytuacyjny

FUNKCJA	IMIE I NAZWISKO	PODPIS
Projektant	Marek Malowski	<i>[Signature]</i>
SKALA: 1:500	DATA: 17.12.2023	NR RYS.
NR PROJEKTU: 200688-3-1-02	E4.1	

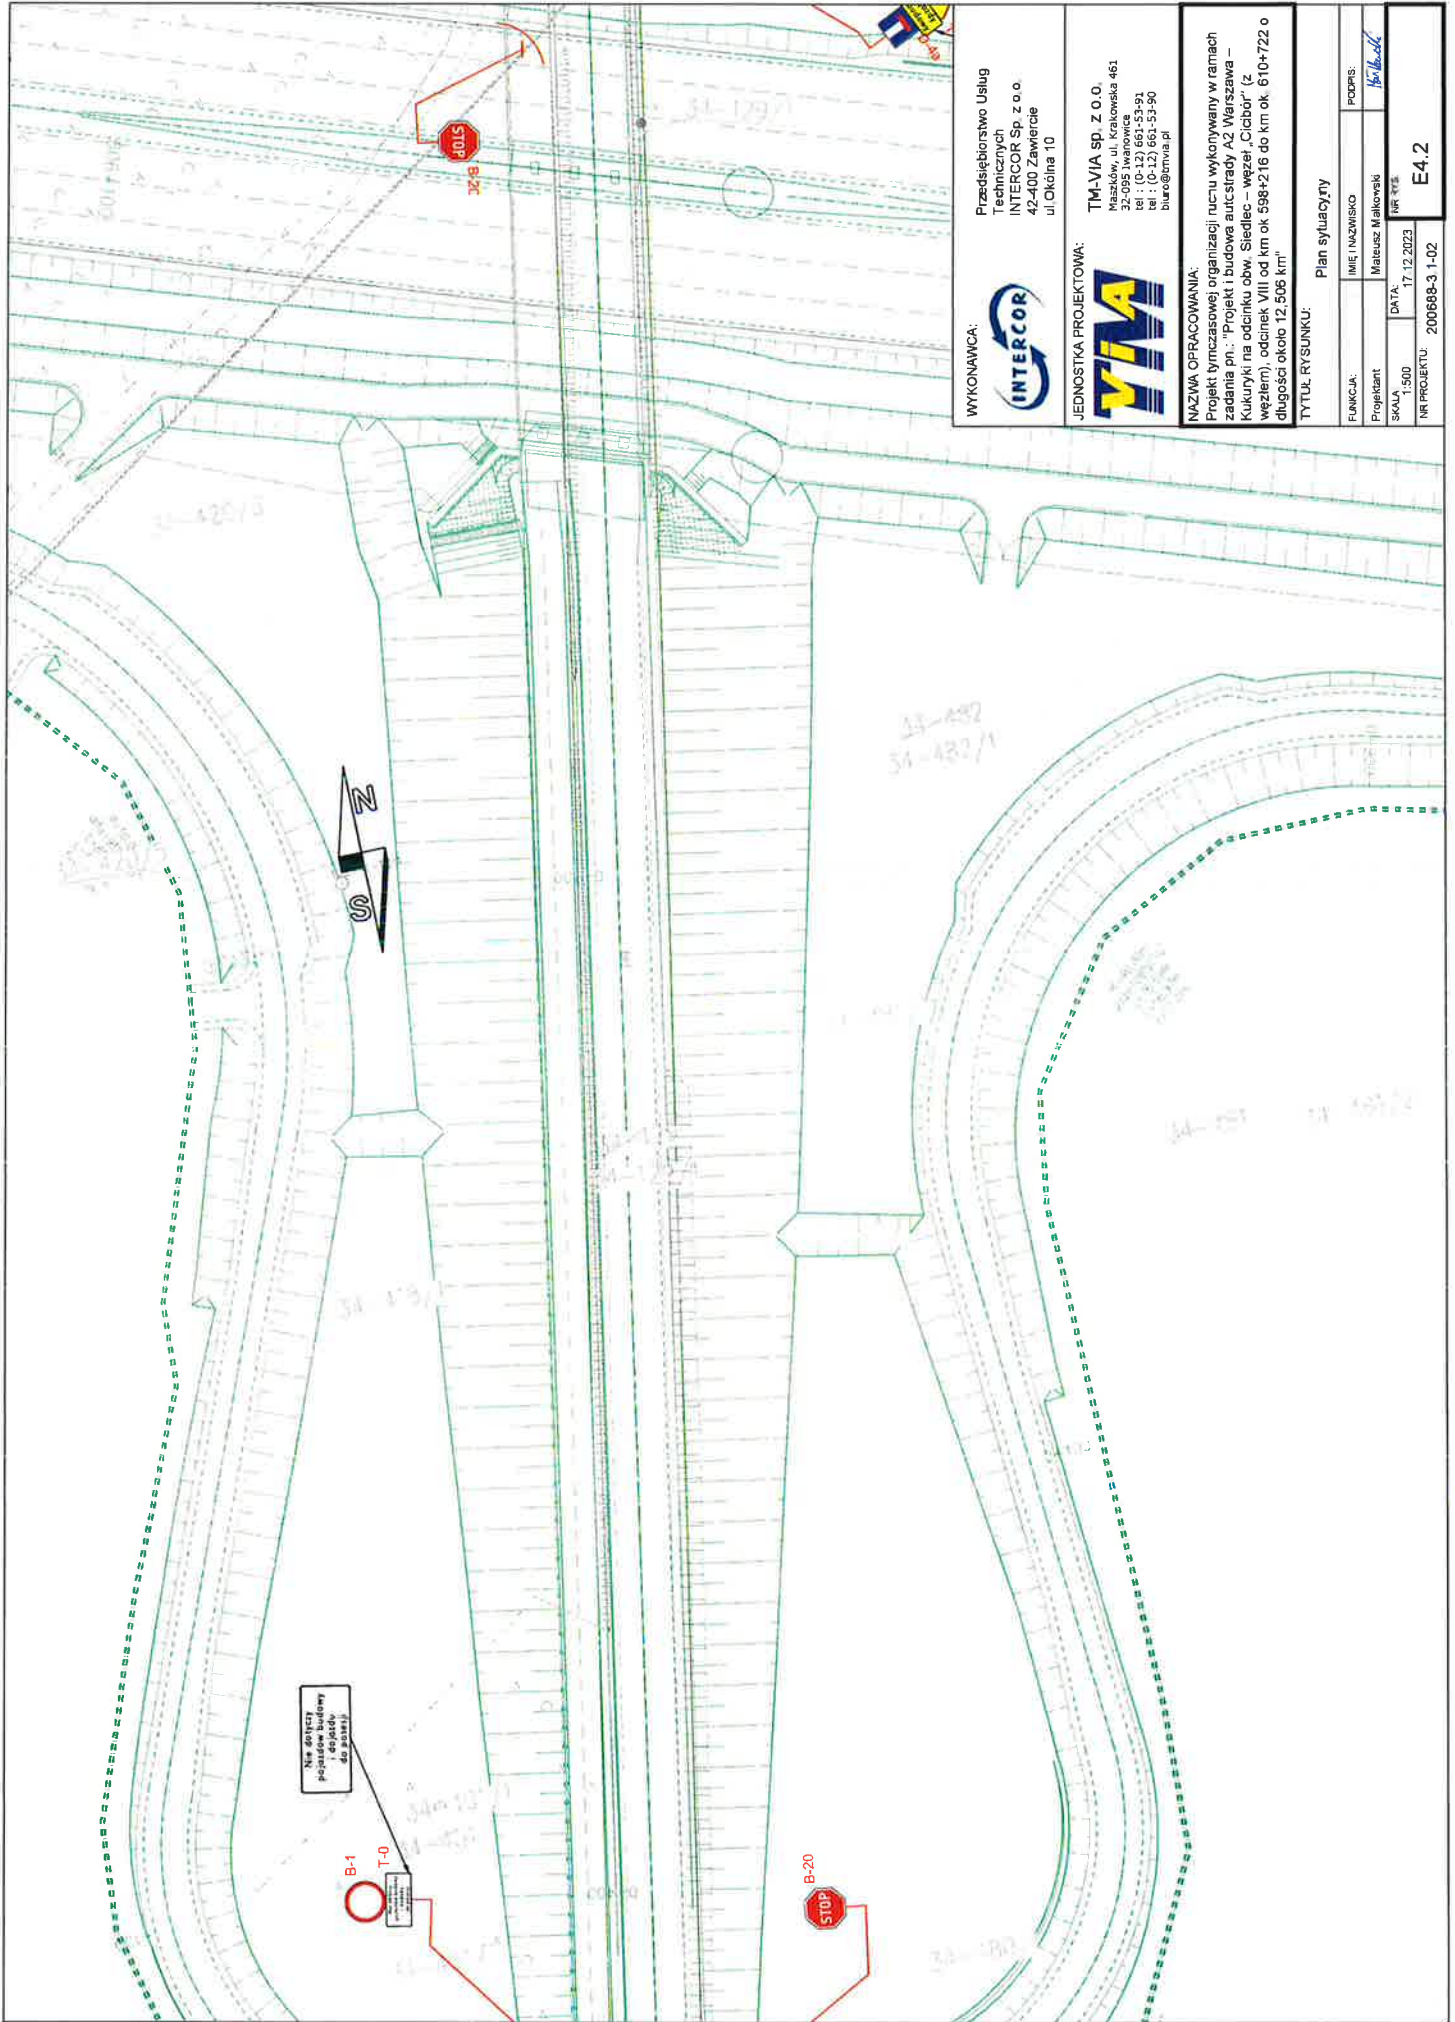

WYKONAWCA:



Przedsiębiorstwo Usług
Technicznych
INTERCOR Sp. z o.o.
42-400 Zawiercie
ul. Okólna 10

JEDNOSTKA PROJEKTOWA:



TM-VIA sp. z o.o.
Mazów, ul. Krakowska 461
32-095 Iwanowice
tel.: (0-13) 661-53-91
661-53-90
biuro@tmvia.pl


NAZWA OPRACOWANIA:


Projekt tymczasowej organizacji ruchu wykonywany w ramach zadania pn.: "Projekt i budowa autostrady A2 Warszawa – Kukulnyki na odcinku obw. Siedlec – węzeł Ciecibar" (z węzłem), odcinek VIII od km ok 598+216 do km ok 610+722 o długości ok 12,506 km

TYTUŁ RYSUNKU:


Plan sytuacyjny

FUNKCJA:	IMIĘ I NAZWISKO	PODPIS:
Projektant	Matusz Malinowski	<i>[Signature]</i>
SKALA: 1:500	DATA: 17.12.2023	NR RYS.
NR PROJEKTU: 200688-3 1-02		E4.2

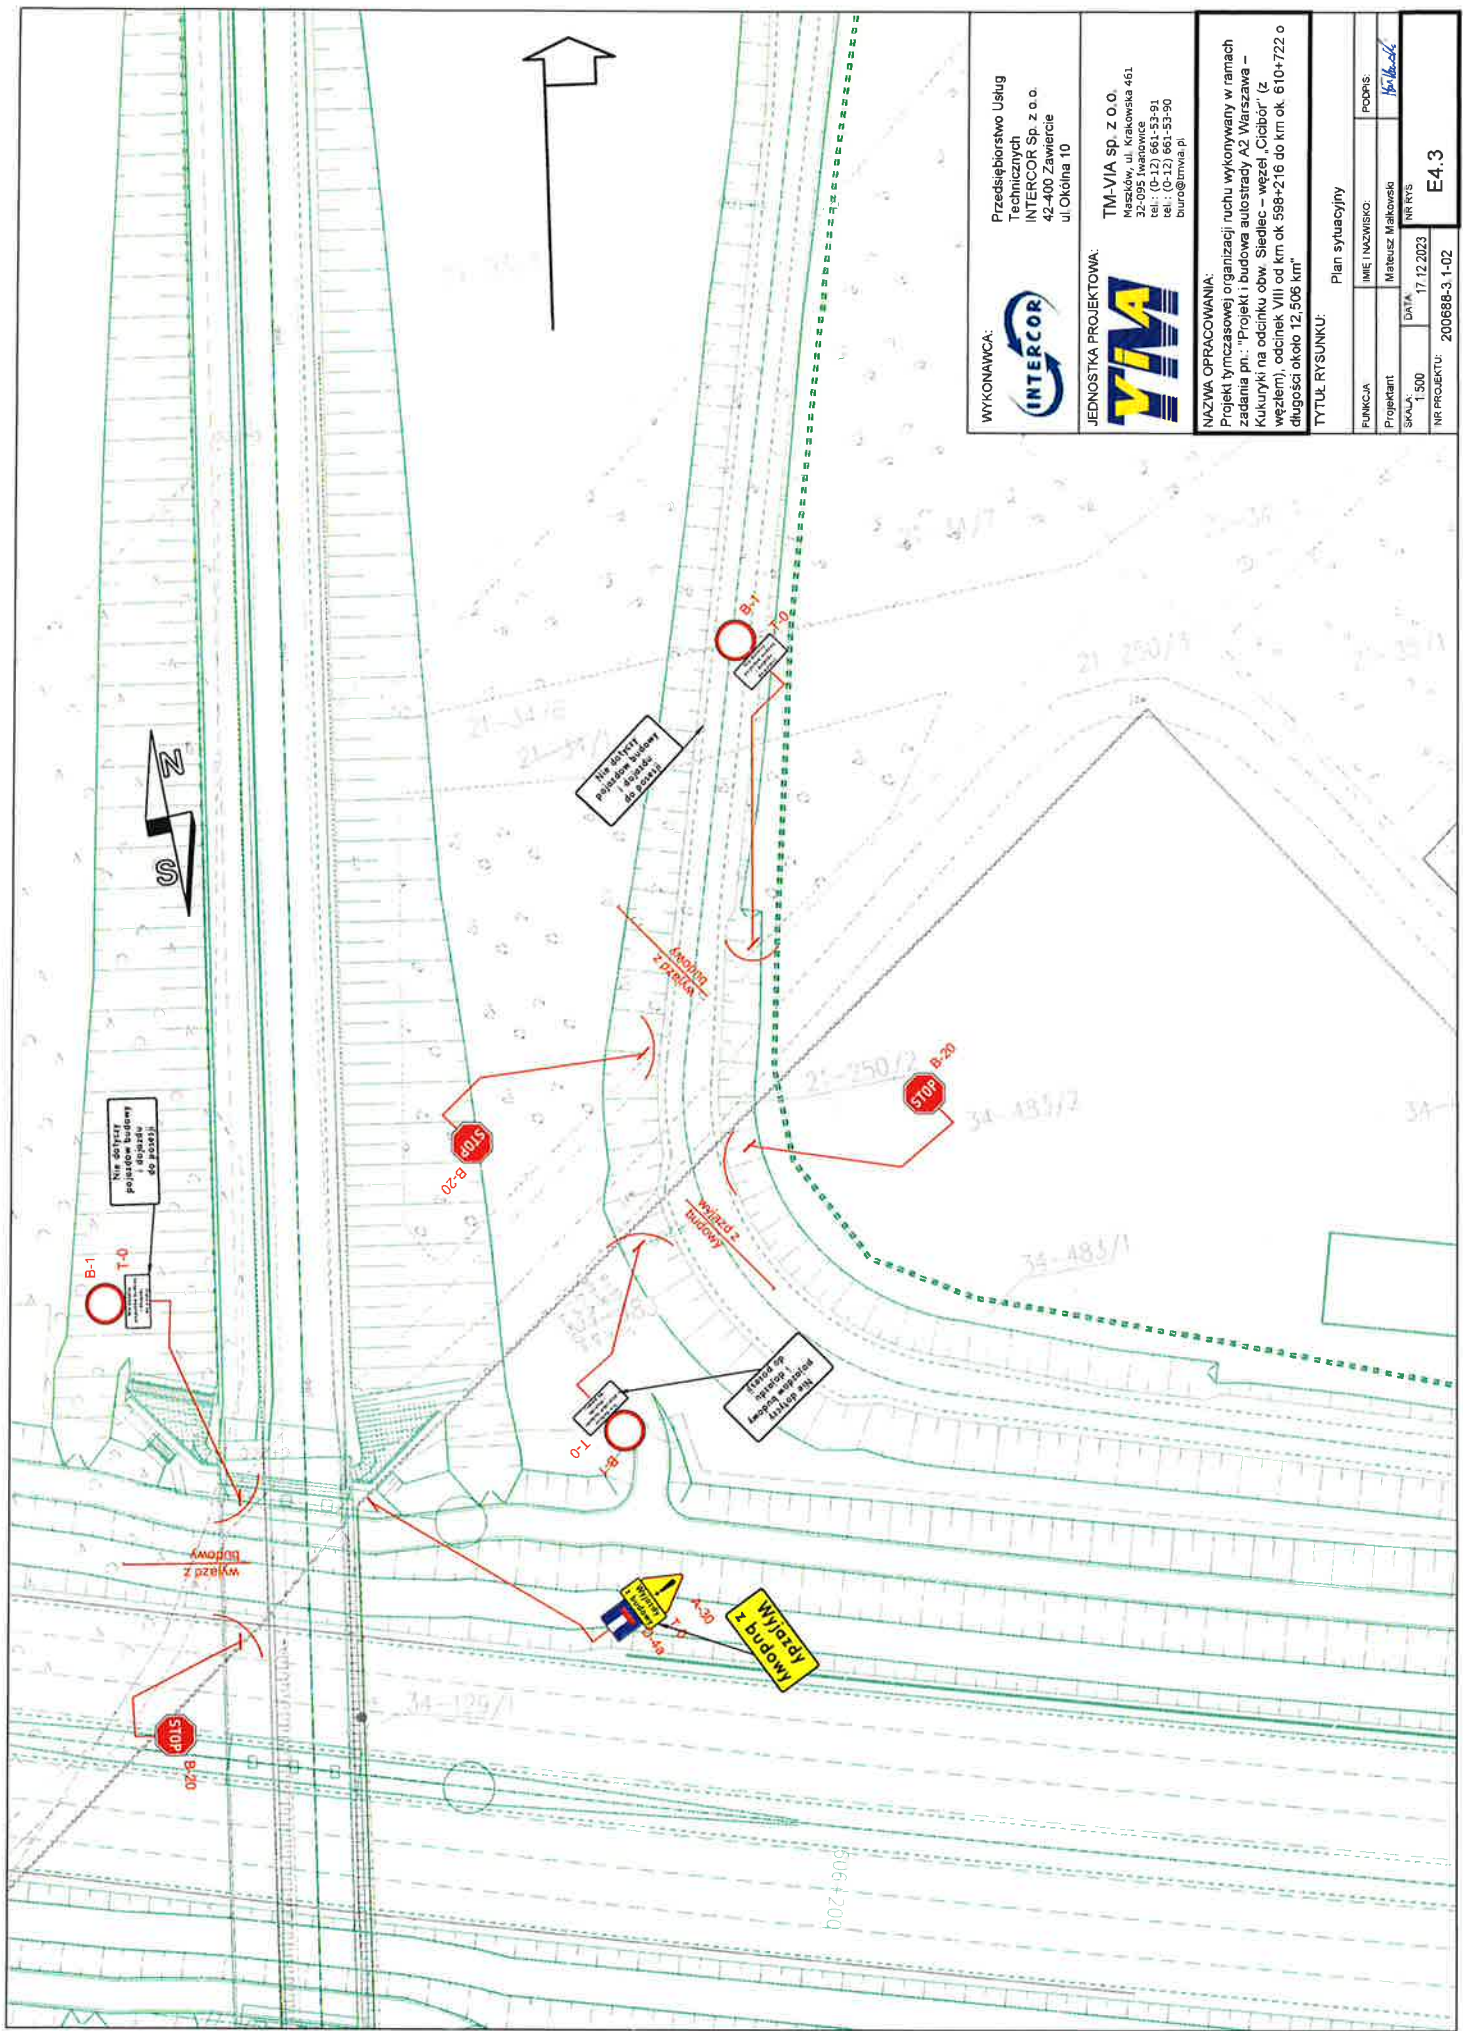

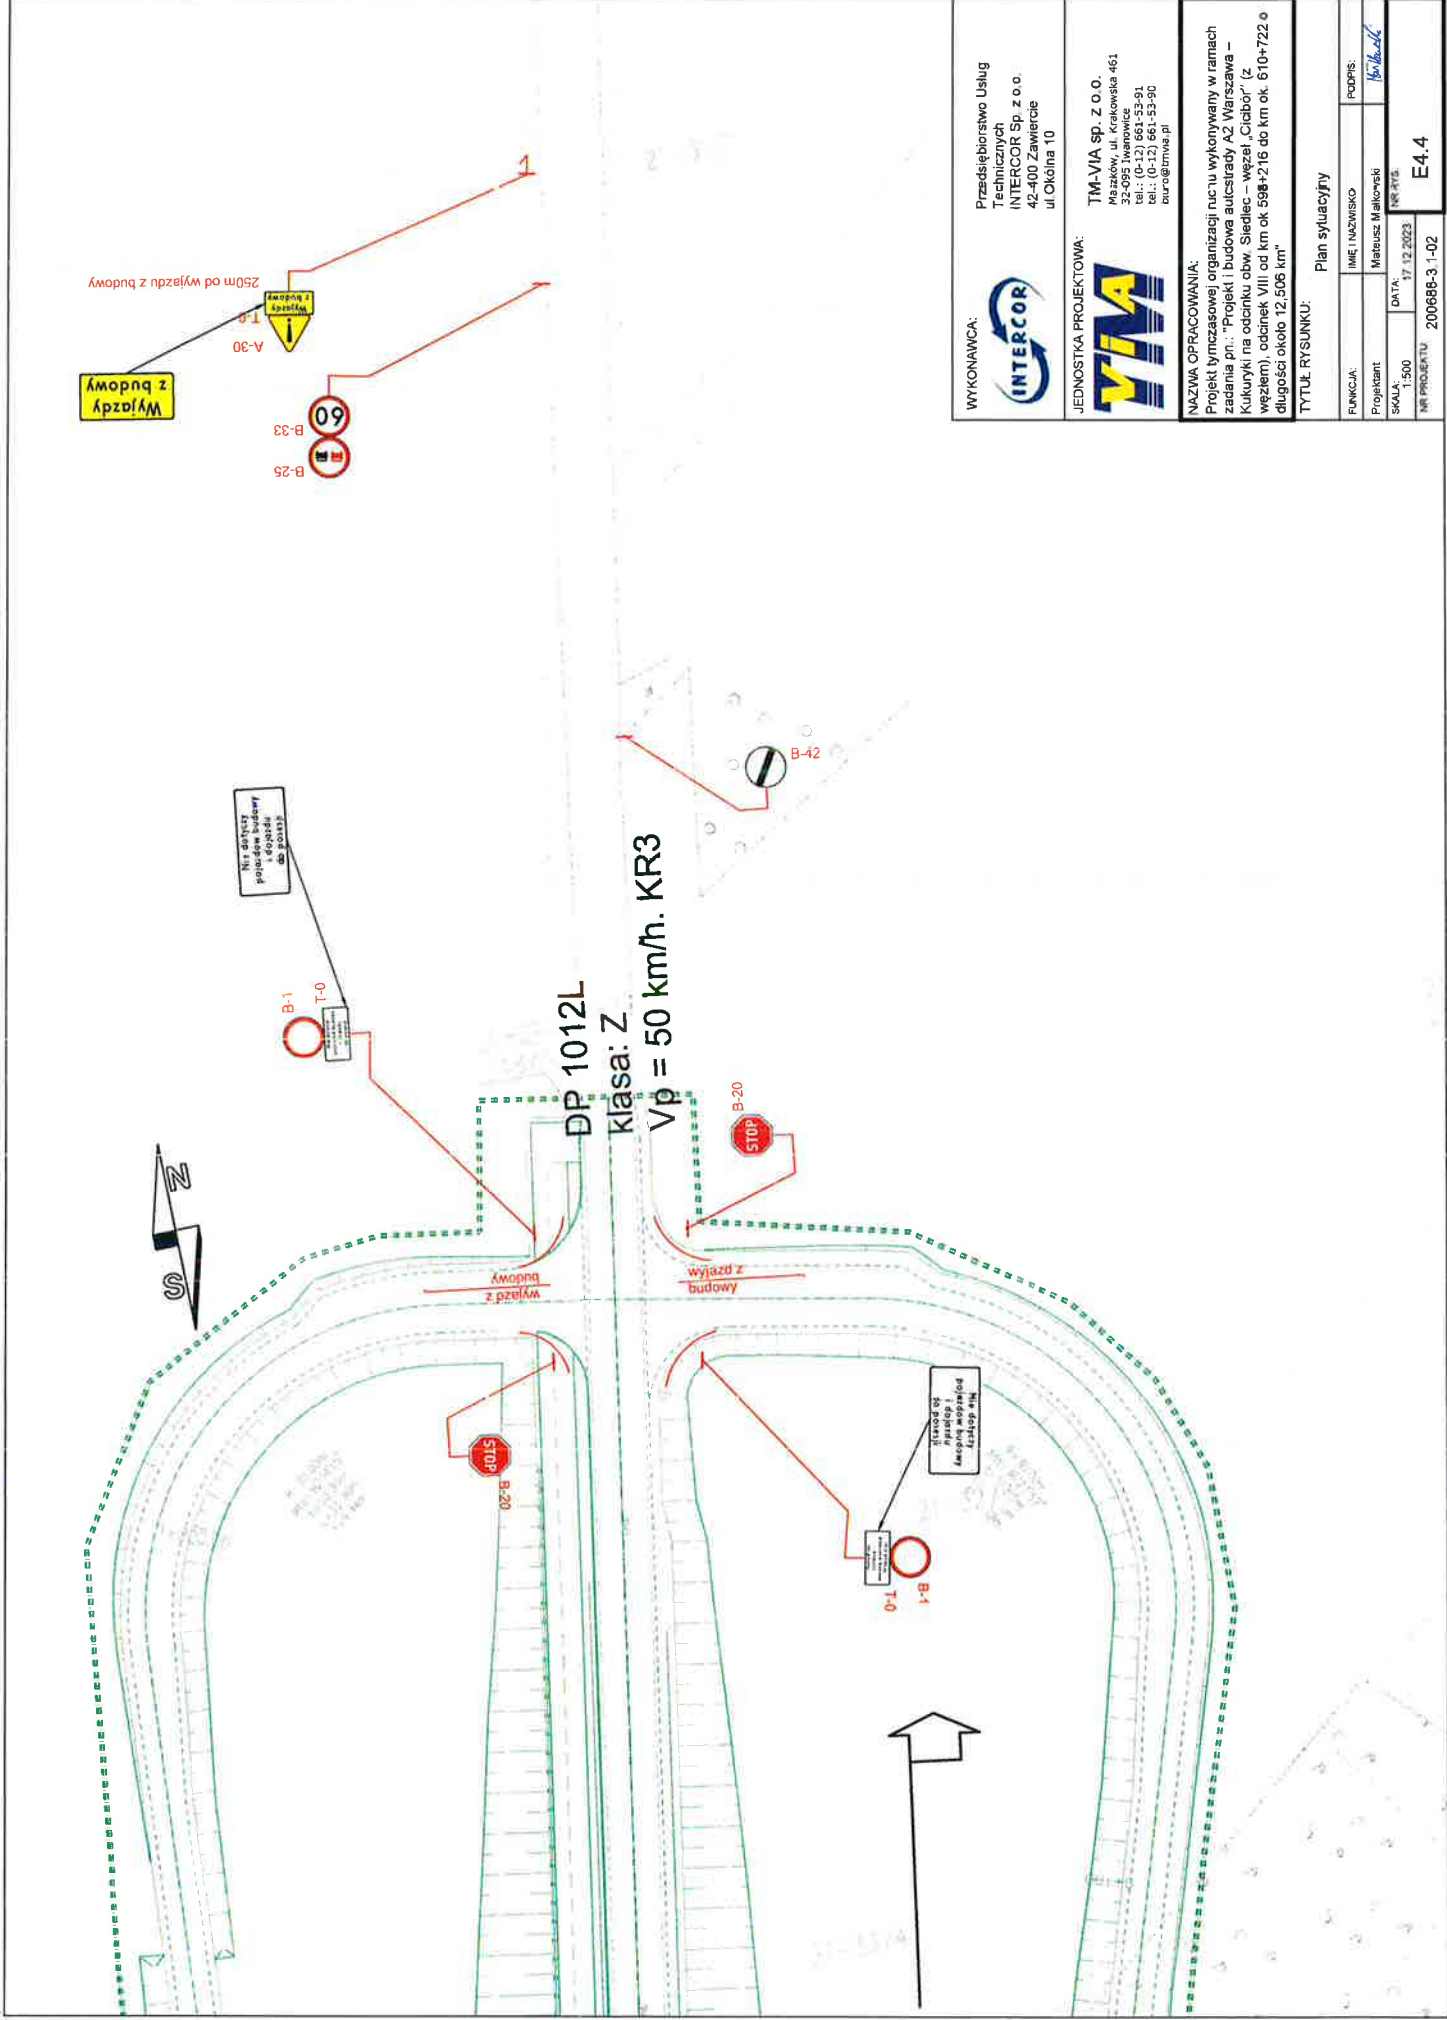


WYKONAWCA:



Przedsiębiorstwo Usług Technicznych
INTERCOR Sp. z o.o.
 42-400 Zawiercie
 ul. Okólna 10

JEDNOSTKA PROJEKTOWA:




TM-VIA sp. z o.o.
 Mazków, ul. Krakowska 461
 32-095 Iwanowice
 tel.: (0-22) 961-33-91
 fax: (0-22) 961-33-90
 biuro@tmvia.pl

NAZWA OPRACOWANIA:
 Projekt tymczasowej organizacji ruchu wykonywany w ramach zadania pn.: "Projekt i budowa autostrady A2 Warszawa – Kukułyki na odcinku obw. Siedlec – Węzelski Ciężarów – Węzelski", odcinek VIII od km ok 598+216 do km ok 610+722 o długości ok 12,506 km"

TYTUŁ RYSUNKU: Plan sylwacyjny

FUNKCJA:	IMIE I NAZWISKO	PODPIS:
Projektant	Mateusz Malkowski	<i>Malkowski</i>
SKALA: 1:500	DATA: 17.12.2023	
NR PROJEKTU: 200686-3_1-02		E4.4

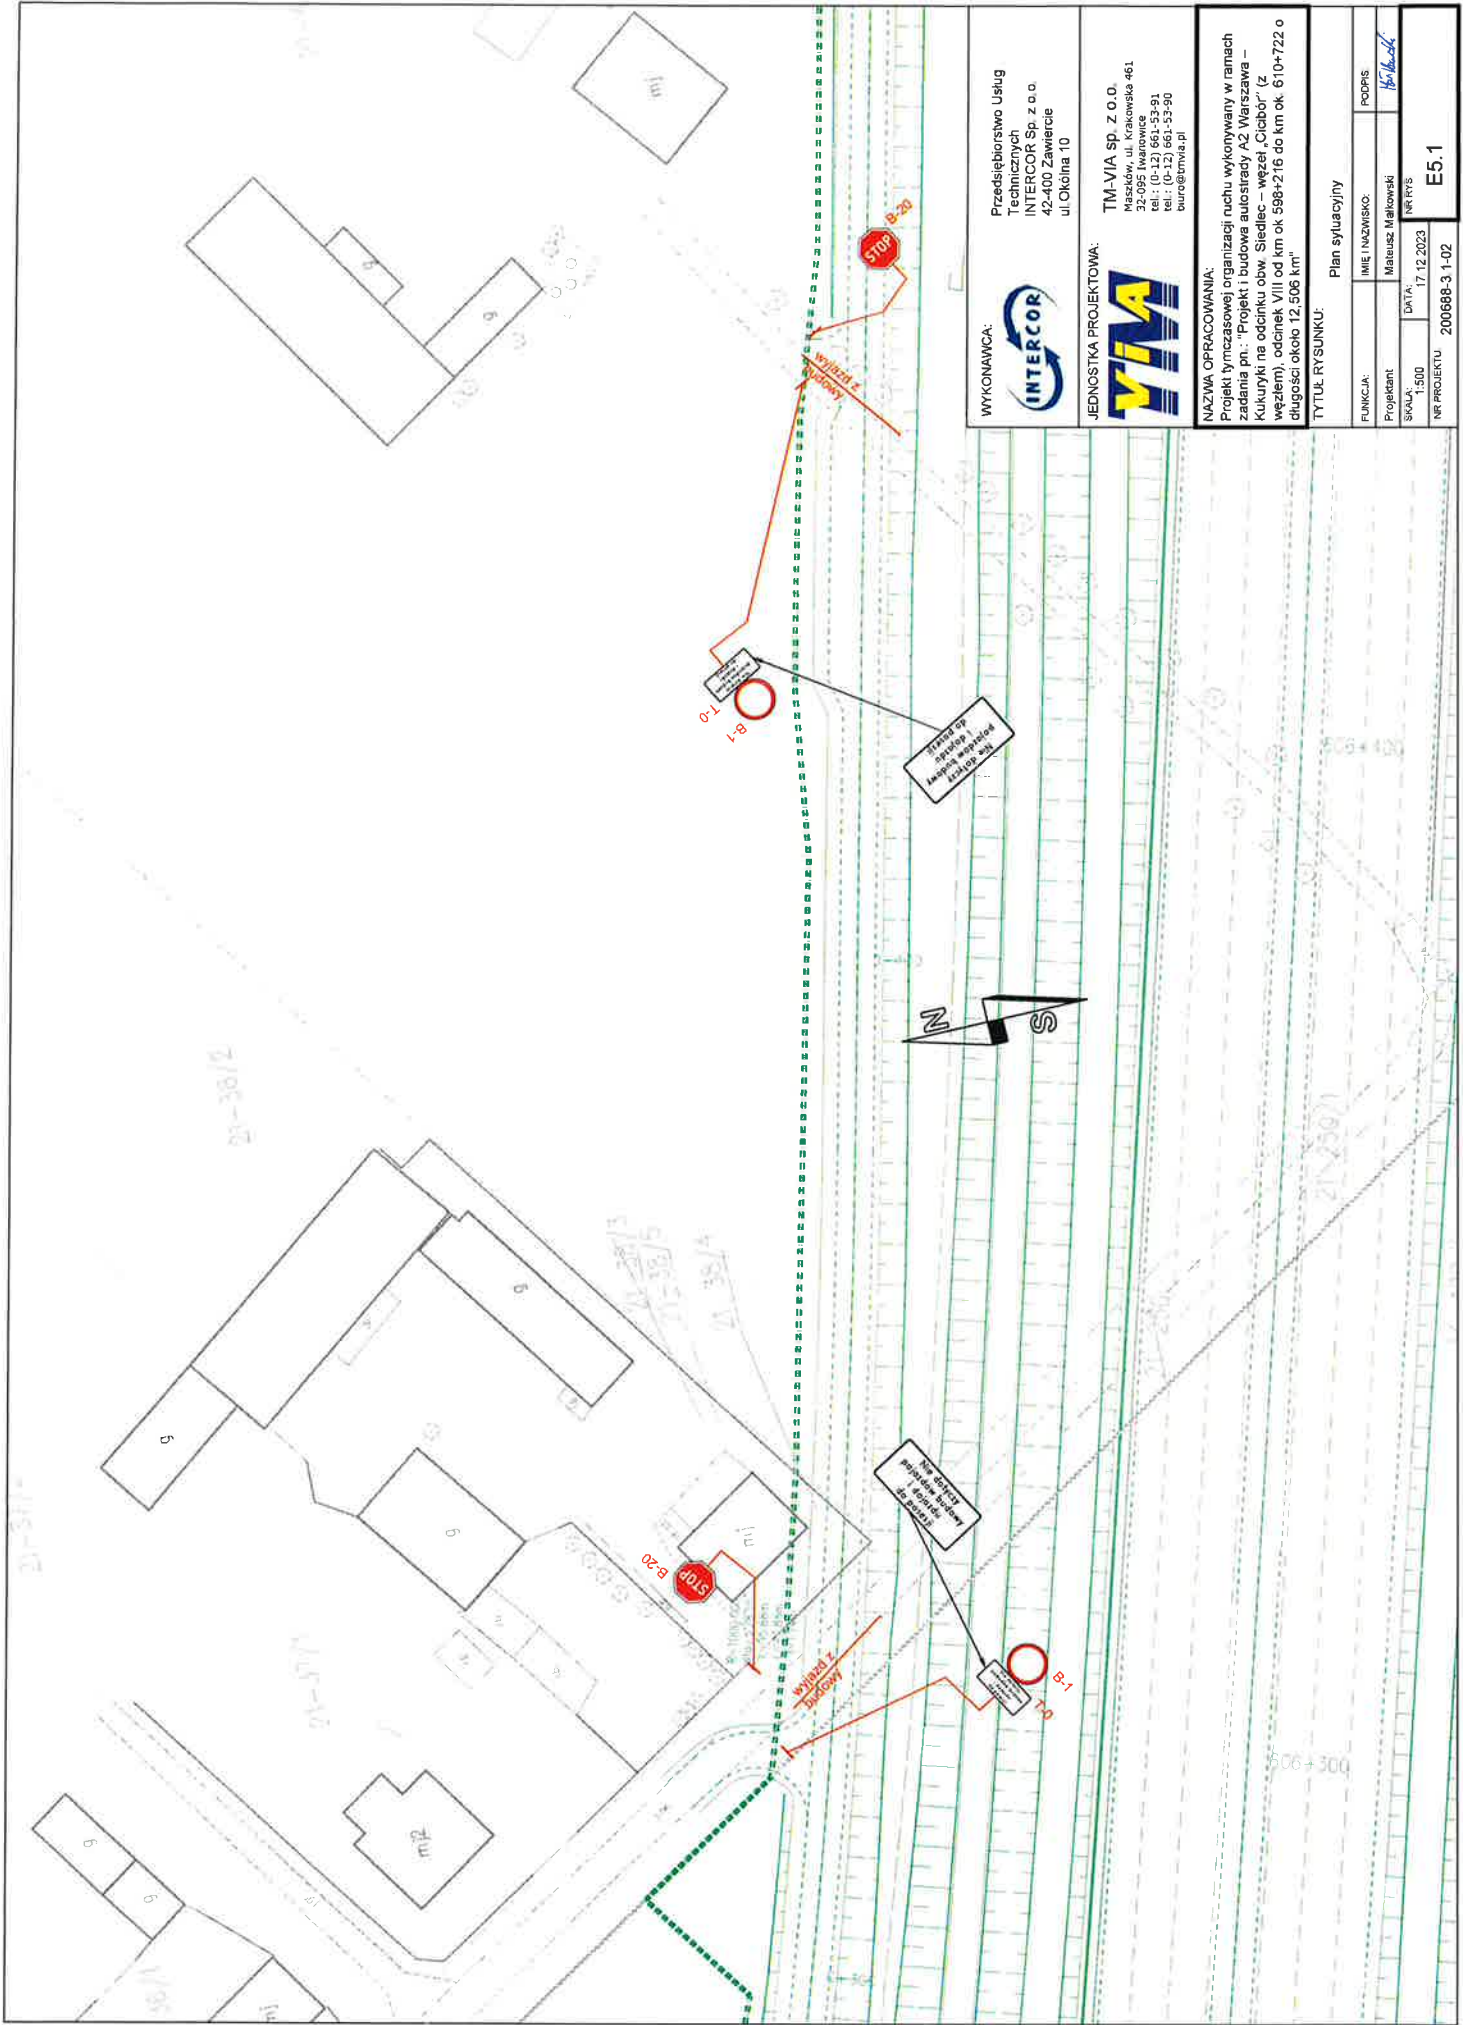


WYKONAWCA:
INTERCOR
 Przedsiębiorstwo Usług
 Technicznych
 INTERCOR Sp. z o.o.
 42-400 Zawiercie
 ul. Okólna 10

JEDNOSTKA PROJEKTOWA:
TM VIA
 TM-VIA sp. z o.o.
 Maszków, ul. Krakowska 461
 32-095 Iwanowice
 tel.: (0-12) 661-33-81
 fax: (0-12) 661-33-90
 biuro@tmvia.pl

NAZWA OPRACOWANIA:
 Projekt tymczasowej organizacji ruchu wykonywany w ramach
 zadania pn.: "Projekt i budowa autostrady A2 Warszawa –
 Kukuruki na odcinku obw. Siedlec – węzeł „Ciechów” (z
 węższymi) odcinek VIII od km ok 598+216 do km ok. 610+722 o
 długości około 12,506 km"

TYTUŁ RYSUNKU: Plan sytuacyjny

FUNKCJA:	IMIĘ I NAZWISKO:	PODPIS:
Projektant	Marek Malowski	<i>[Signature]</i>
SKALA: 1:500	DATA: 17.12.2023	WERSJA:
NR PROJEKTU: 200868-3-1-02	E5.1	

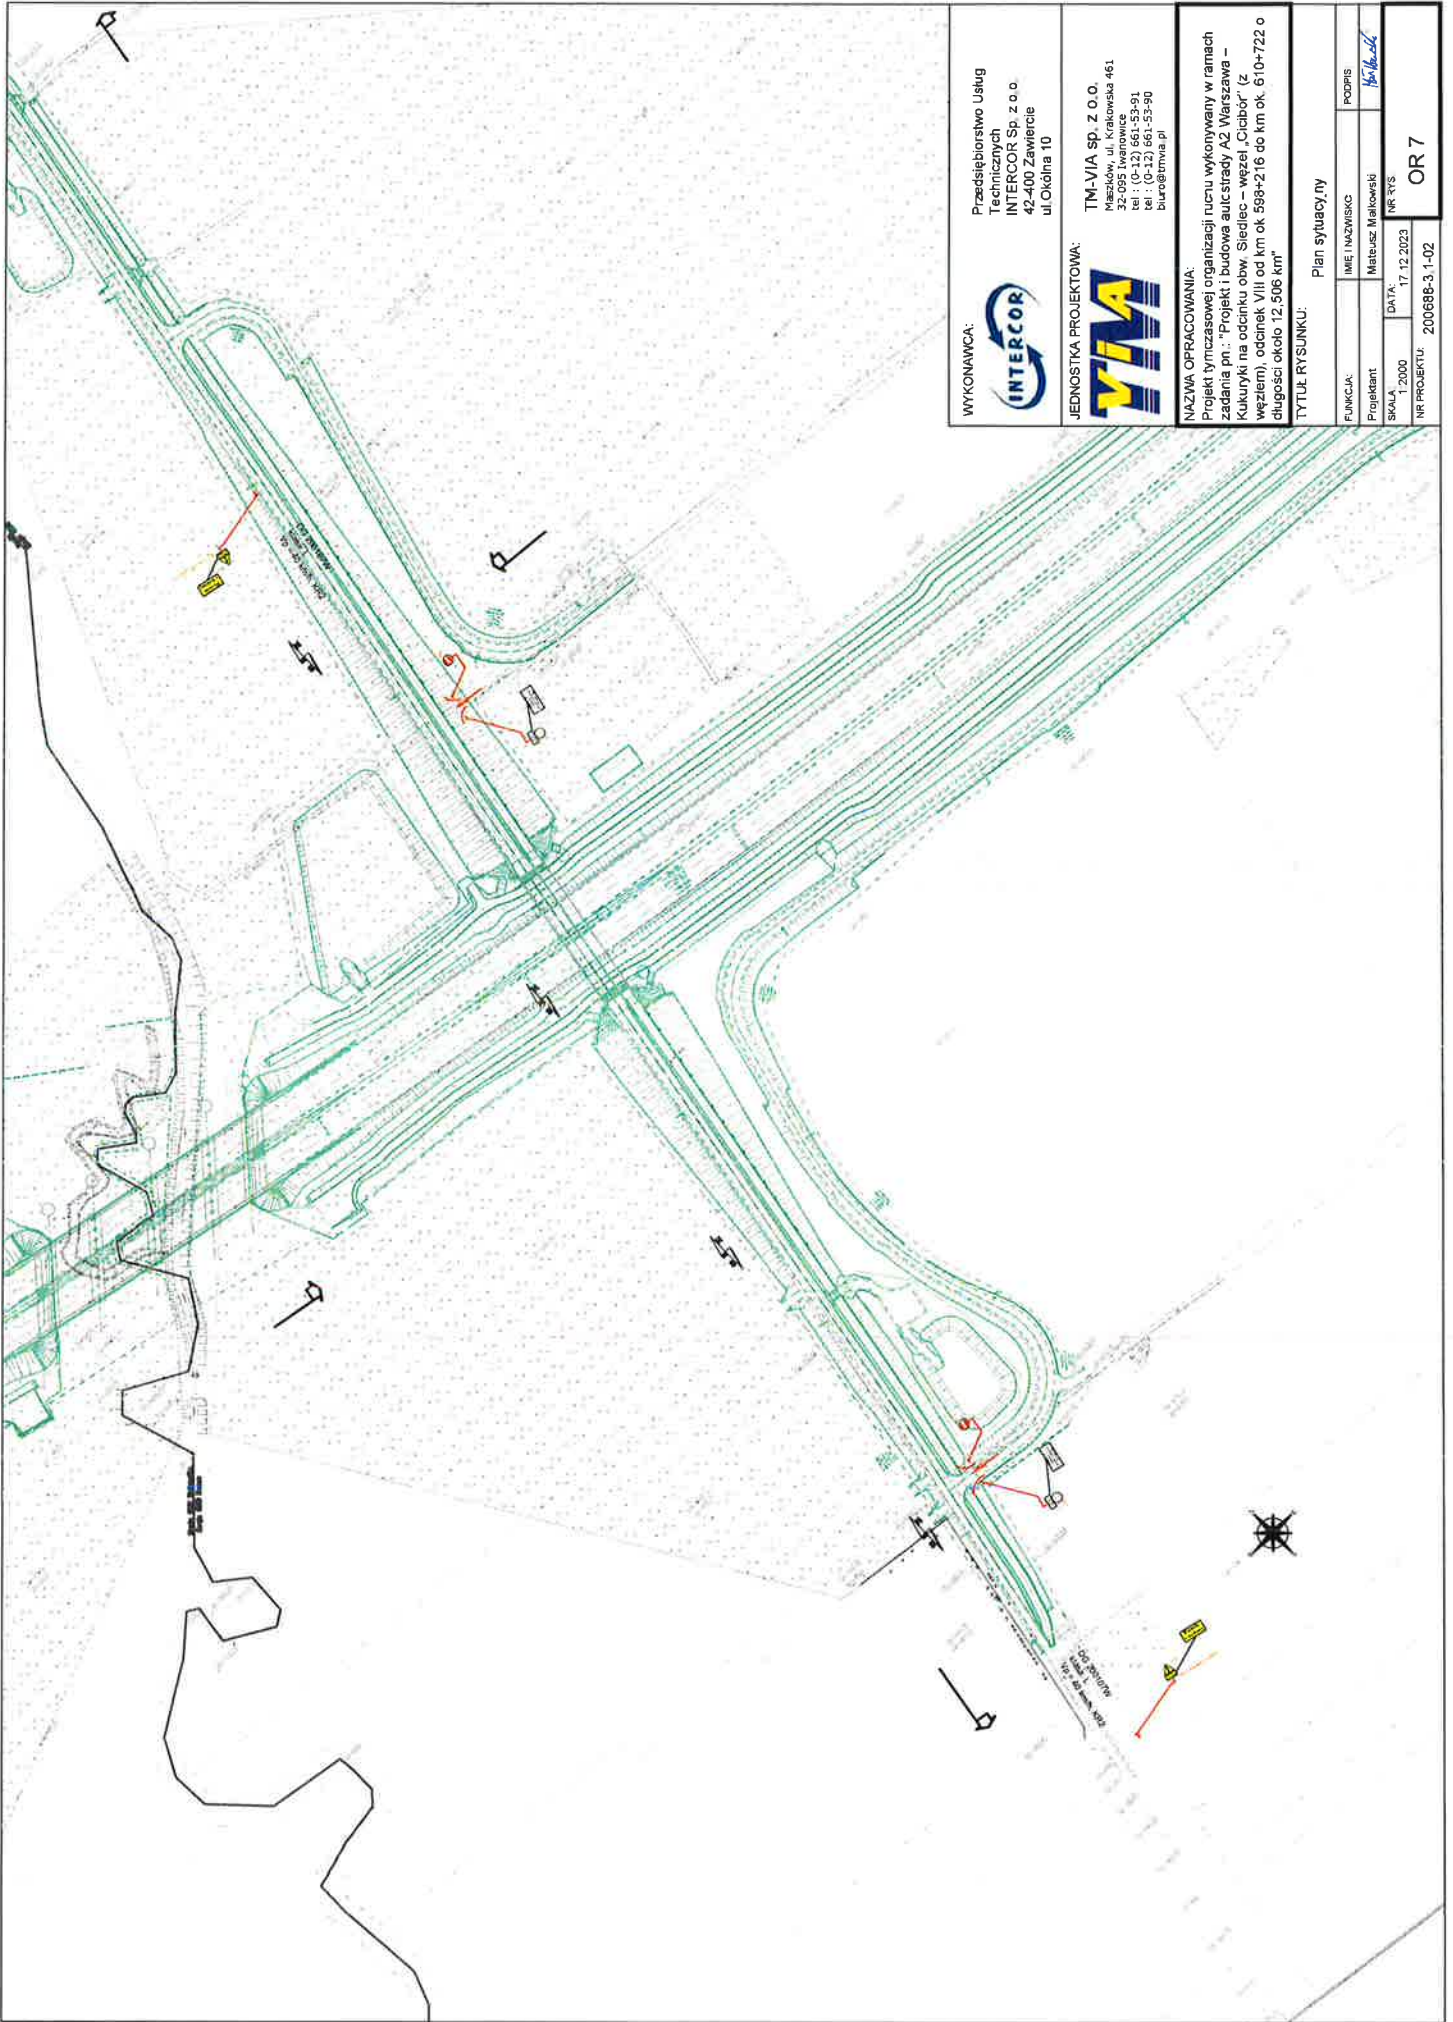

WYKONAWCA:



Przedsiębiorstwo Usług
Technicznych
INTERCOR Sp. z o.o.
42-400 Zawiercie
ul. Okólna 10

JEDNOSTKA PROJEKTOWA:



TM-VIA Sp. z o.o.
Mazków, ul. Krakowska 461
32-095 Iwrońce
tel.: (0-12) 661-5391
e-mail: biuro@tmvia.pl

NAZWA OPRACOWANIA:

Projekt tymczasowej organizacji ruchu wykonywany w ramach
zadania nr. "Projekt i budowa autostrady A2 Warszawa –
Kukuryki na odcinku obw. Siedlec – węzeł „Ciabok” (z
węzłem), odcinek VIII od km ok. 598+216 do km ok. 610+722 o
długości około 12,506 km

TYTUŁ RYSUNKU:

Plan sytuacji, IV

FUNKCJA:

IMIĘ I NAZWISKO

PODPIS

Projektant:

Mateusz Malkowski

[Signature]

SKALA:

1:2000

NR. RYS.


DATA:

17.12.2023

NR PROJEKTU:

200688-3.1-02

OR 7

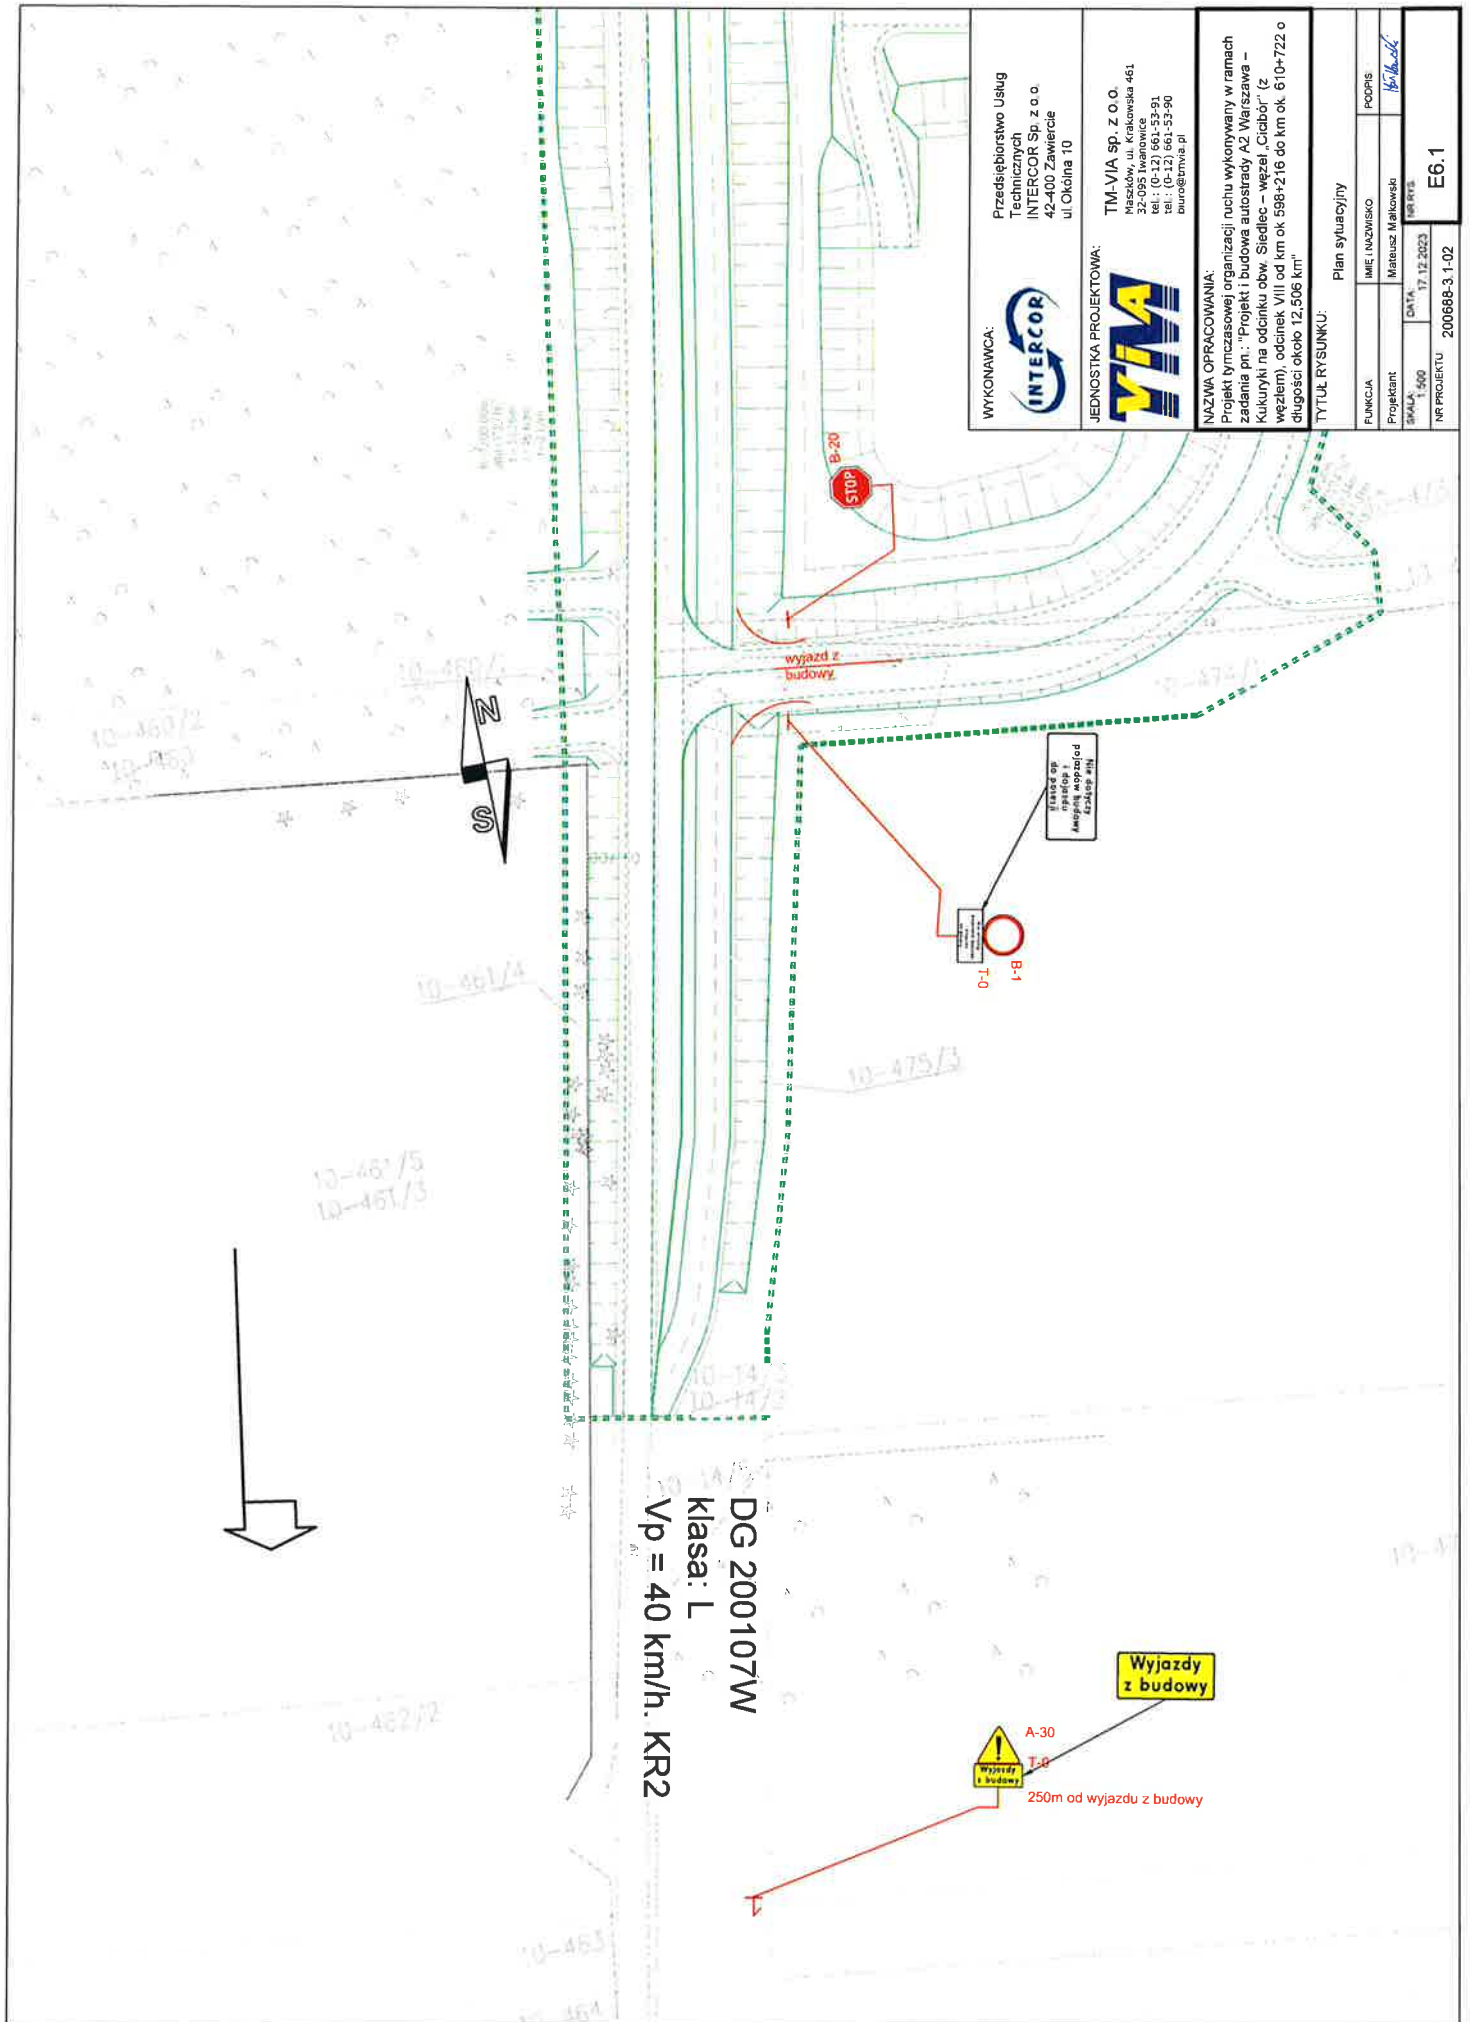

DG 200107W
 klasa: L
 Vp = 40 km/h. KR2

A-30
 T-8
 Wyjazd z budowy
 250m od wyjazdu z budowy

Wyjazdy z budowy

B-20
 STOP

wyjazdy z budowy

Wyjazd z budowy - znak T-0
 Wyjazd z budowy - znak B-1

B-1
 T-0

WYKONAWCA:
 Przedsiębiorstwo Usług Technicznych INTERCOR Sp. z o.o.
 42-400 Zawiercie ul. Okólna 10



JEDNOSTKA PROJEKTOWA:



TMA-VIA Sp. z o.o.
 Maszów, ul. Krakowska 461
 22-096 Iwanówce 91
 tel.: (0-12) 861-53-90
 biuro@tma.via.pl


NAZWA OPRACOWANIA:

Projekt tymczasowej organizacji ruchu wykonywany w ramach zadania pn.: "Projekt i budowa autostrady A2 Warszawa - Kukierni na odcinku obw. Siedlec - węzeł 'Ciabór' (z węzłem), odcinek VIII od km ok 598+216 do km ok. 610+722 o długości około 12,506 km"

TYTUŁ RYSUNKU:

Plan sytuacyjny

FUNKCJA	IMIE I NAZWISKO	PODPIS
Projektant	Mateusz Malowski	<i>M. Malowski</i>
Skala 1:500	DATA 17.12.2023	WERSJA
NR PROJEKTU 200686-3-1-02		E6.1

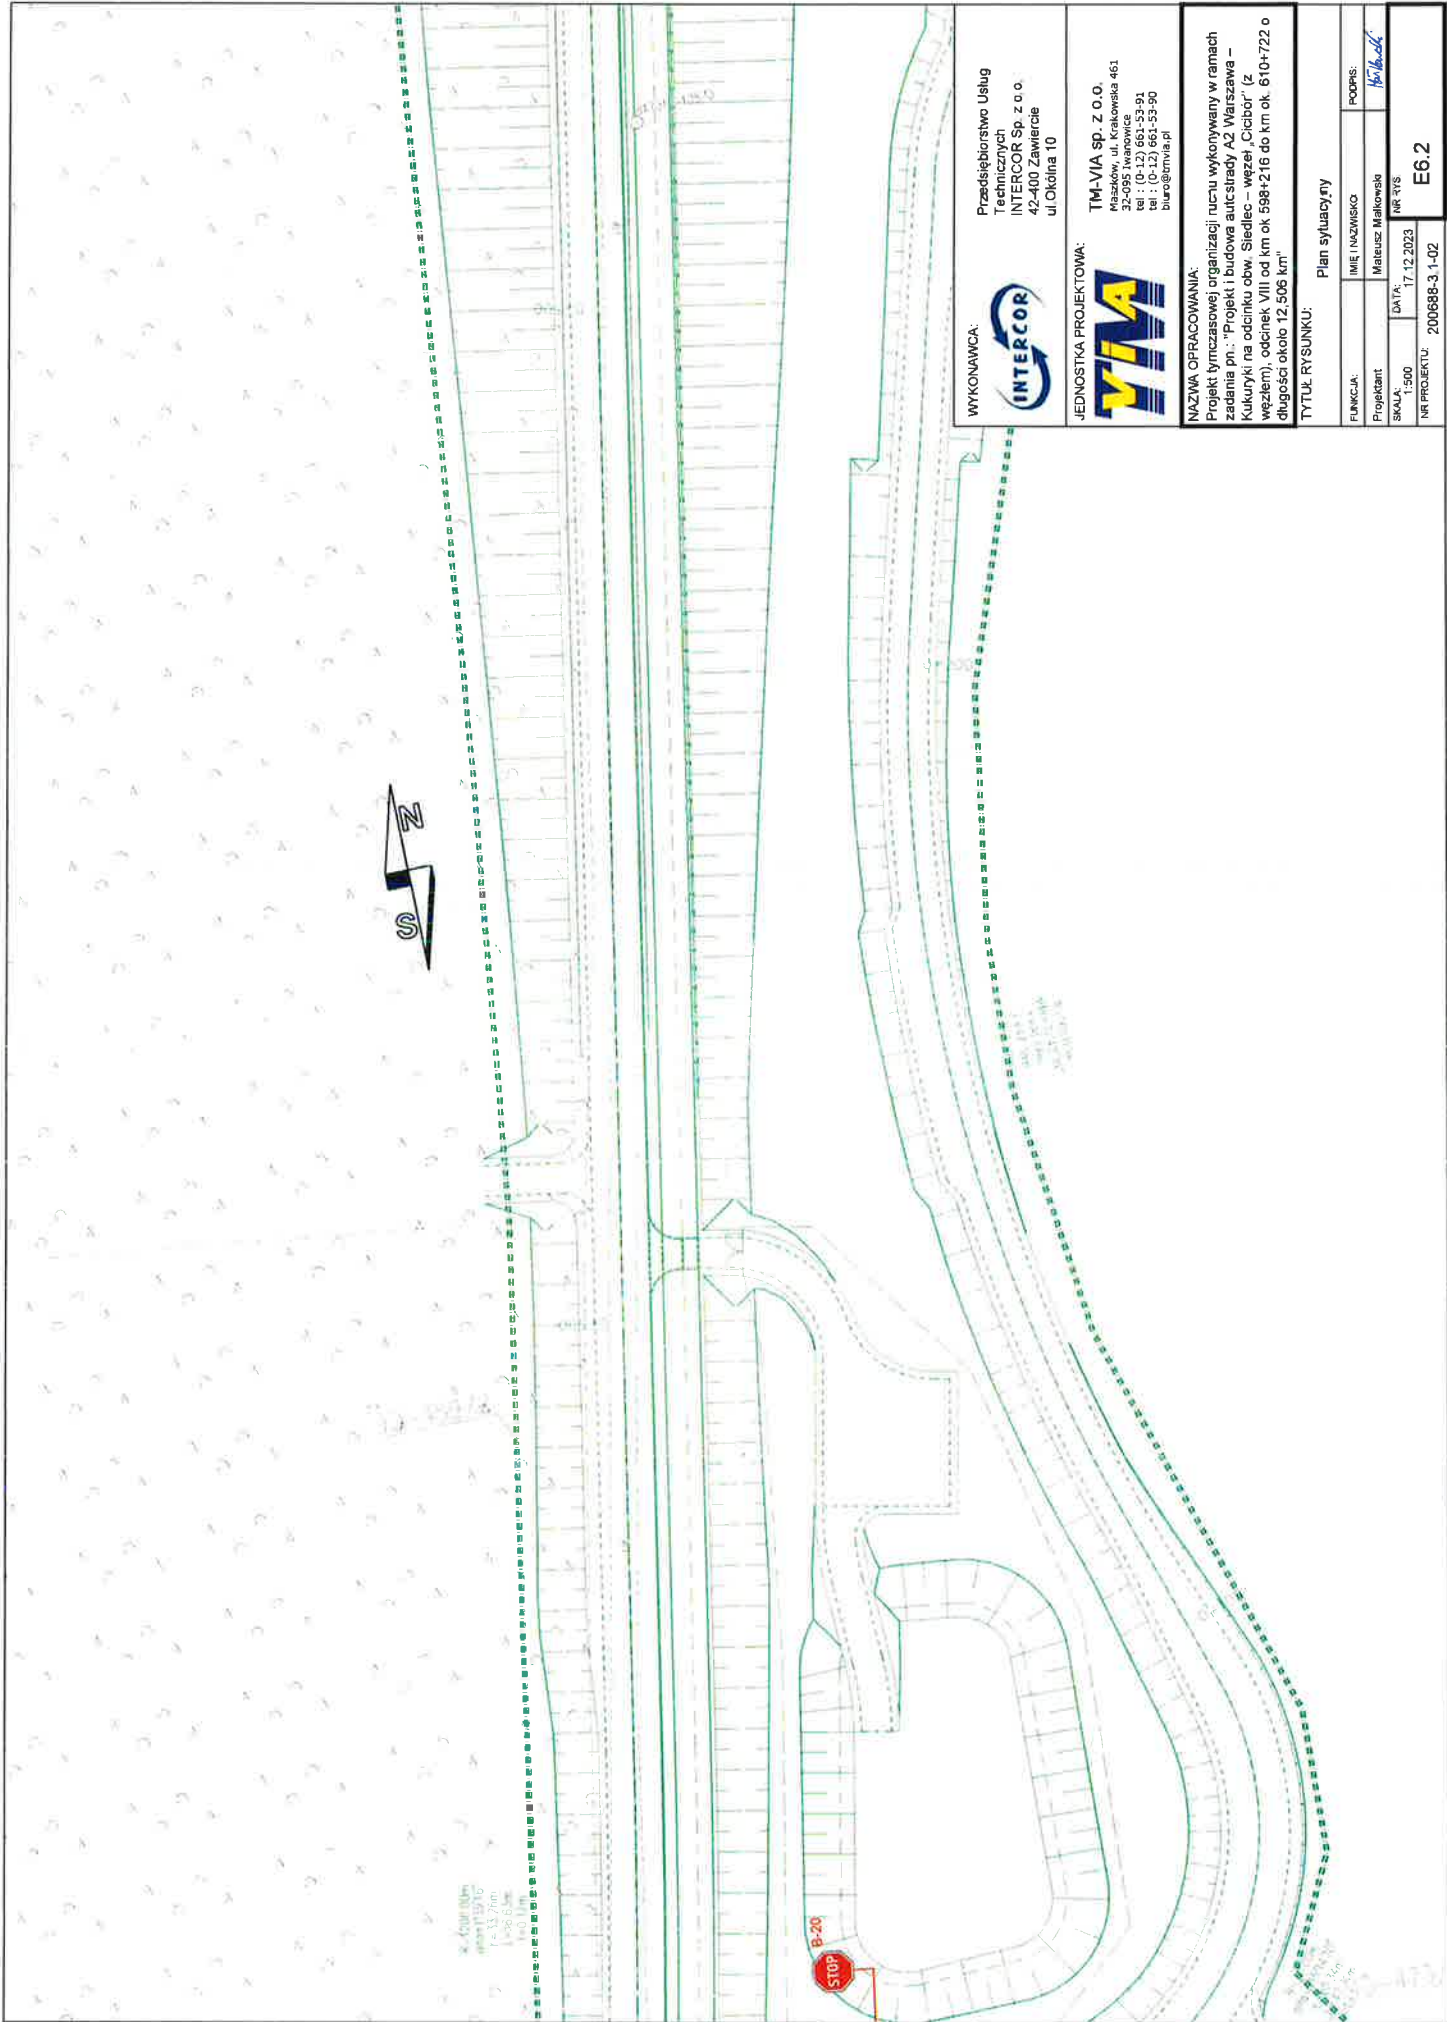

WYKONAWCA:



Przedsiębiorstwo Usług
Technicznych
INTERCOR Sp. z o.o.
42-400 Zawiercie
ul Okólna 10

JEDNOSTKA PROJEKTOWA:



TM-VIA sp. z o.o.
Mazków, ul. Krakowska 461
32-095 Iwanowice
tel.: (0-12) 661-53-91
fax: (0-12) 661-53-90
biuro@tmvia.pl


NAZWA OPRACOWANIA:

Projekt tymczasowej organizacji ruchu wykonywany w ramach zadania pn.: "Projekt i budowa autostrady A2 Warszawa – Kukuryki na odcinku obw. Siedlec – węzeł „Ciebor” (z węzłem), odcinek VIII od km ok 598+216 do km ok. 610+722 o długości około 12,506 km"

TYTUŁ RYSUNKU:

Plan sytuacyjny

FUNKCJA:	IMIĘ I NAZWISKO	PODPIS:
Projektant	Mateusz Malinowski	<i>Malinowski</i>
SKALA: 1:500	DATA: 17.12.2023	NR RYS
NR PROJEKTU: 200688-3.1-02	E6.2	

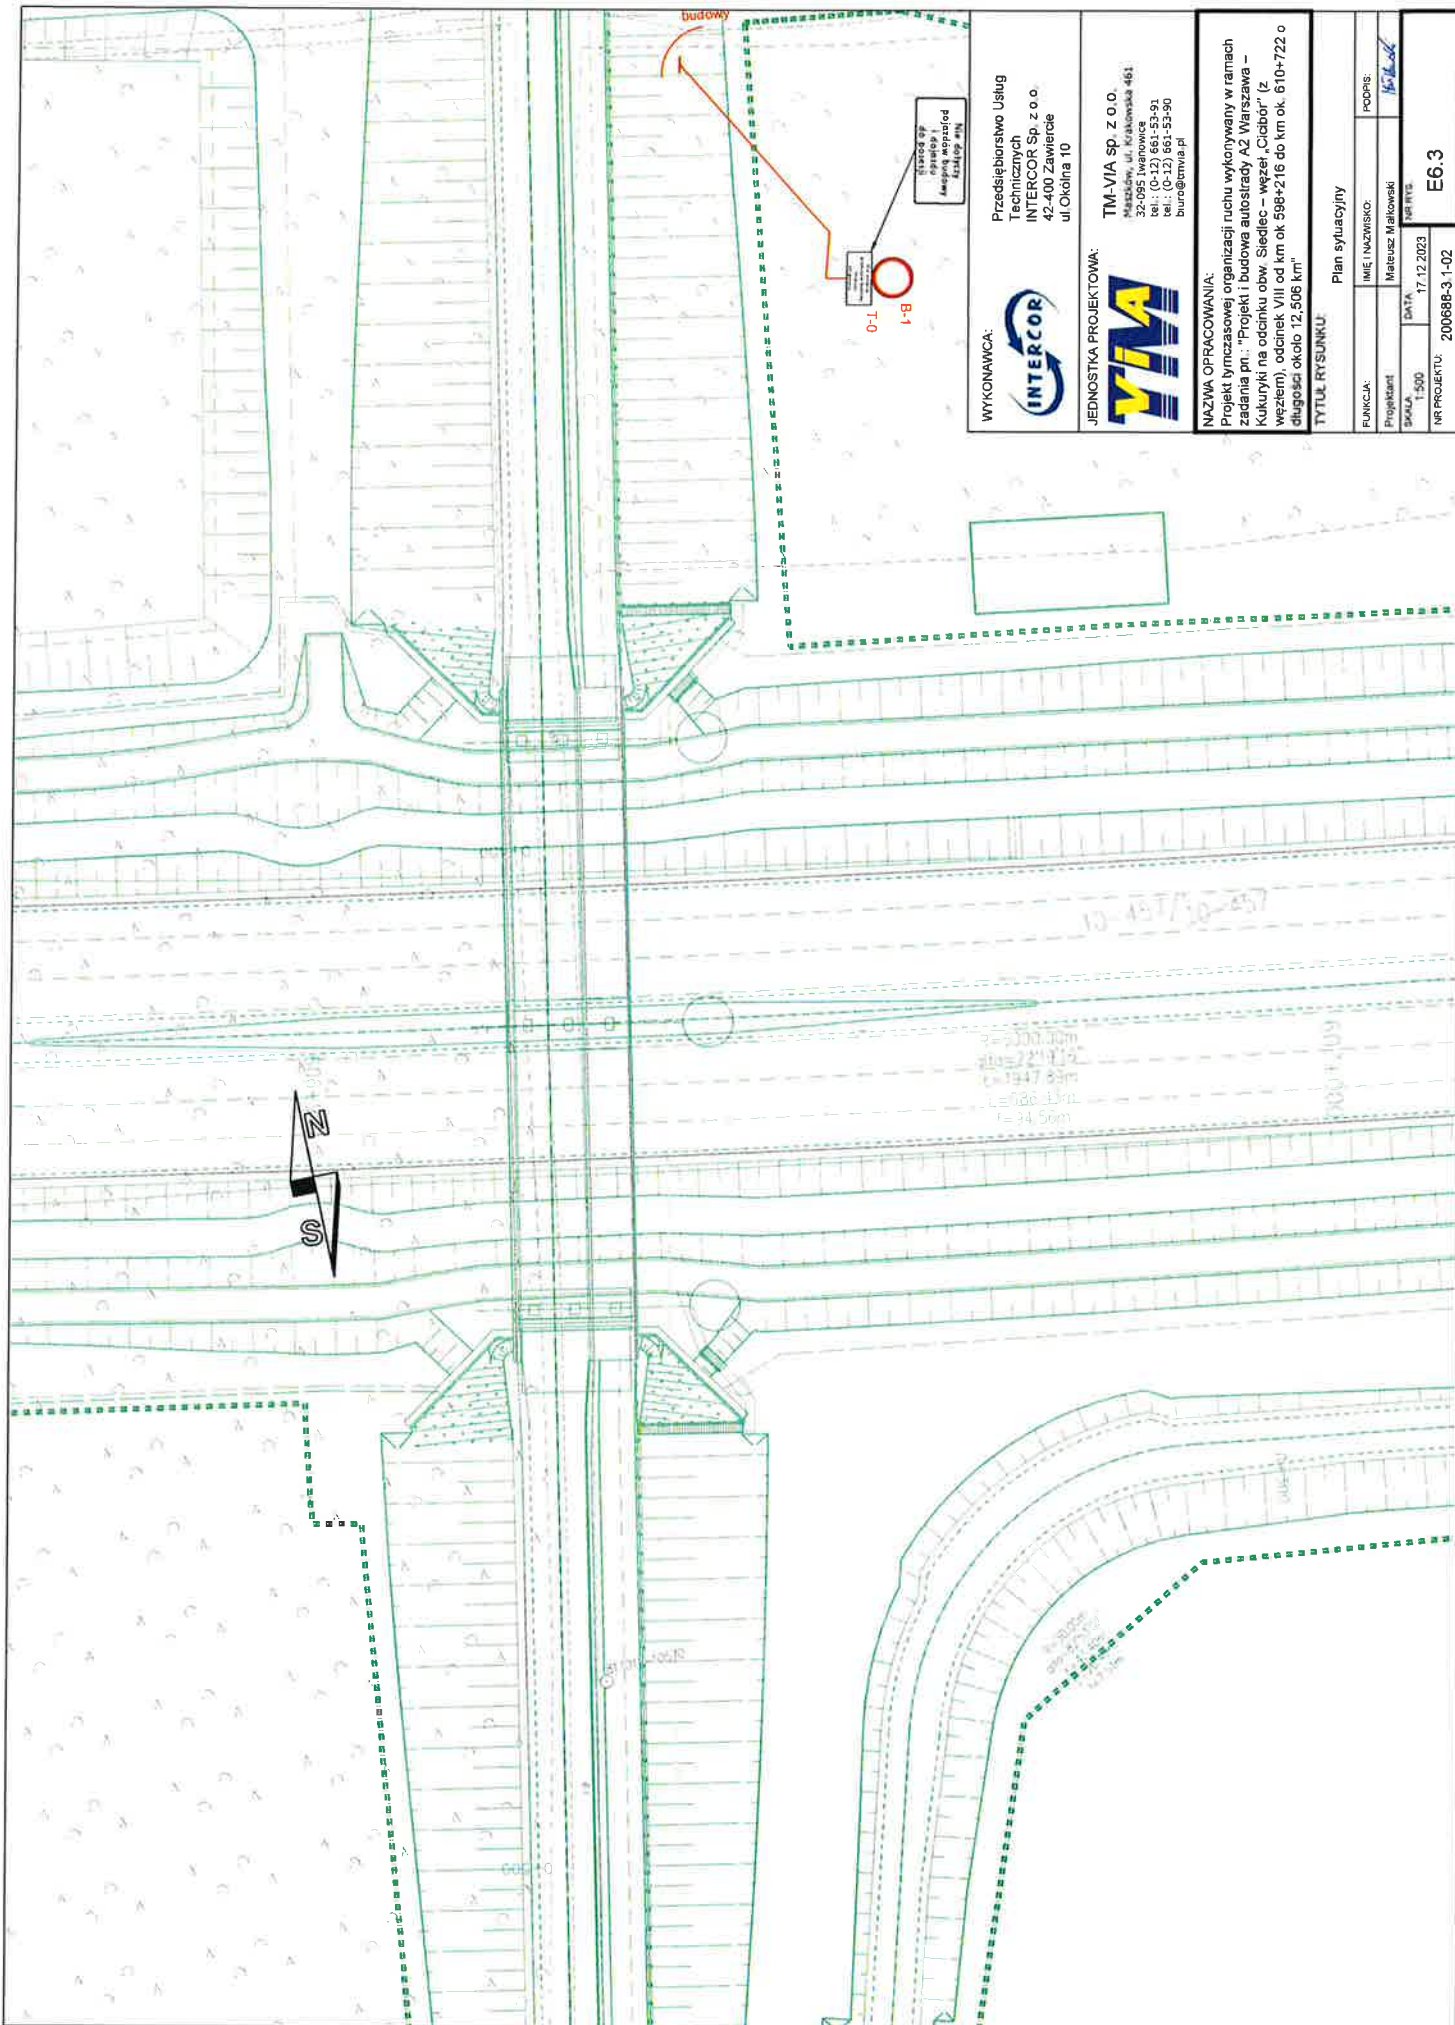


WYKONAWCA:
Przedsiębiorstwo Usług Technicznych INTERCOR Sp. z o.o.
 42-400 Zawierciele ul. Okolna 10



JEDNOSTKA PROJEKTOWA:
TM-VIA sp. z o.o.
 Maszów, ul. Krakowska 461
 32-095 Iwanowice
 NIP: 14-121-881-53-91
 tel.: (0-12) 661-53-90
 biuro@tmvia.pl

NAZWA OPRACOWANIA:
 Projekt tymczasowej organizacji ruchu wykonywany w ramach zadania pn.: "Projekt i budowa autostrady A2 Warszawa – Kukierniki na odcinku obw. Siedlec – węzeł „Ciabary” (z węzłem), odcinek VIII od km ok 598+216 do km ok. 610+722 o długości ok. 12,508 km

TYTUŁ RYSUNKU		Plan sylwacyjny	
FUNKCJA:	IMIĘ I NAZWISKO:	PODPIS:	
Projektant	Matusz Nakowski	<i>M. Nakowski</i>	
Skala: 1:500	DATA:	TYTUŁ:	
	17.12.2023		
NR PROJEKTU:	200688-3.1-02		
	E6.3		

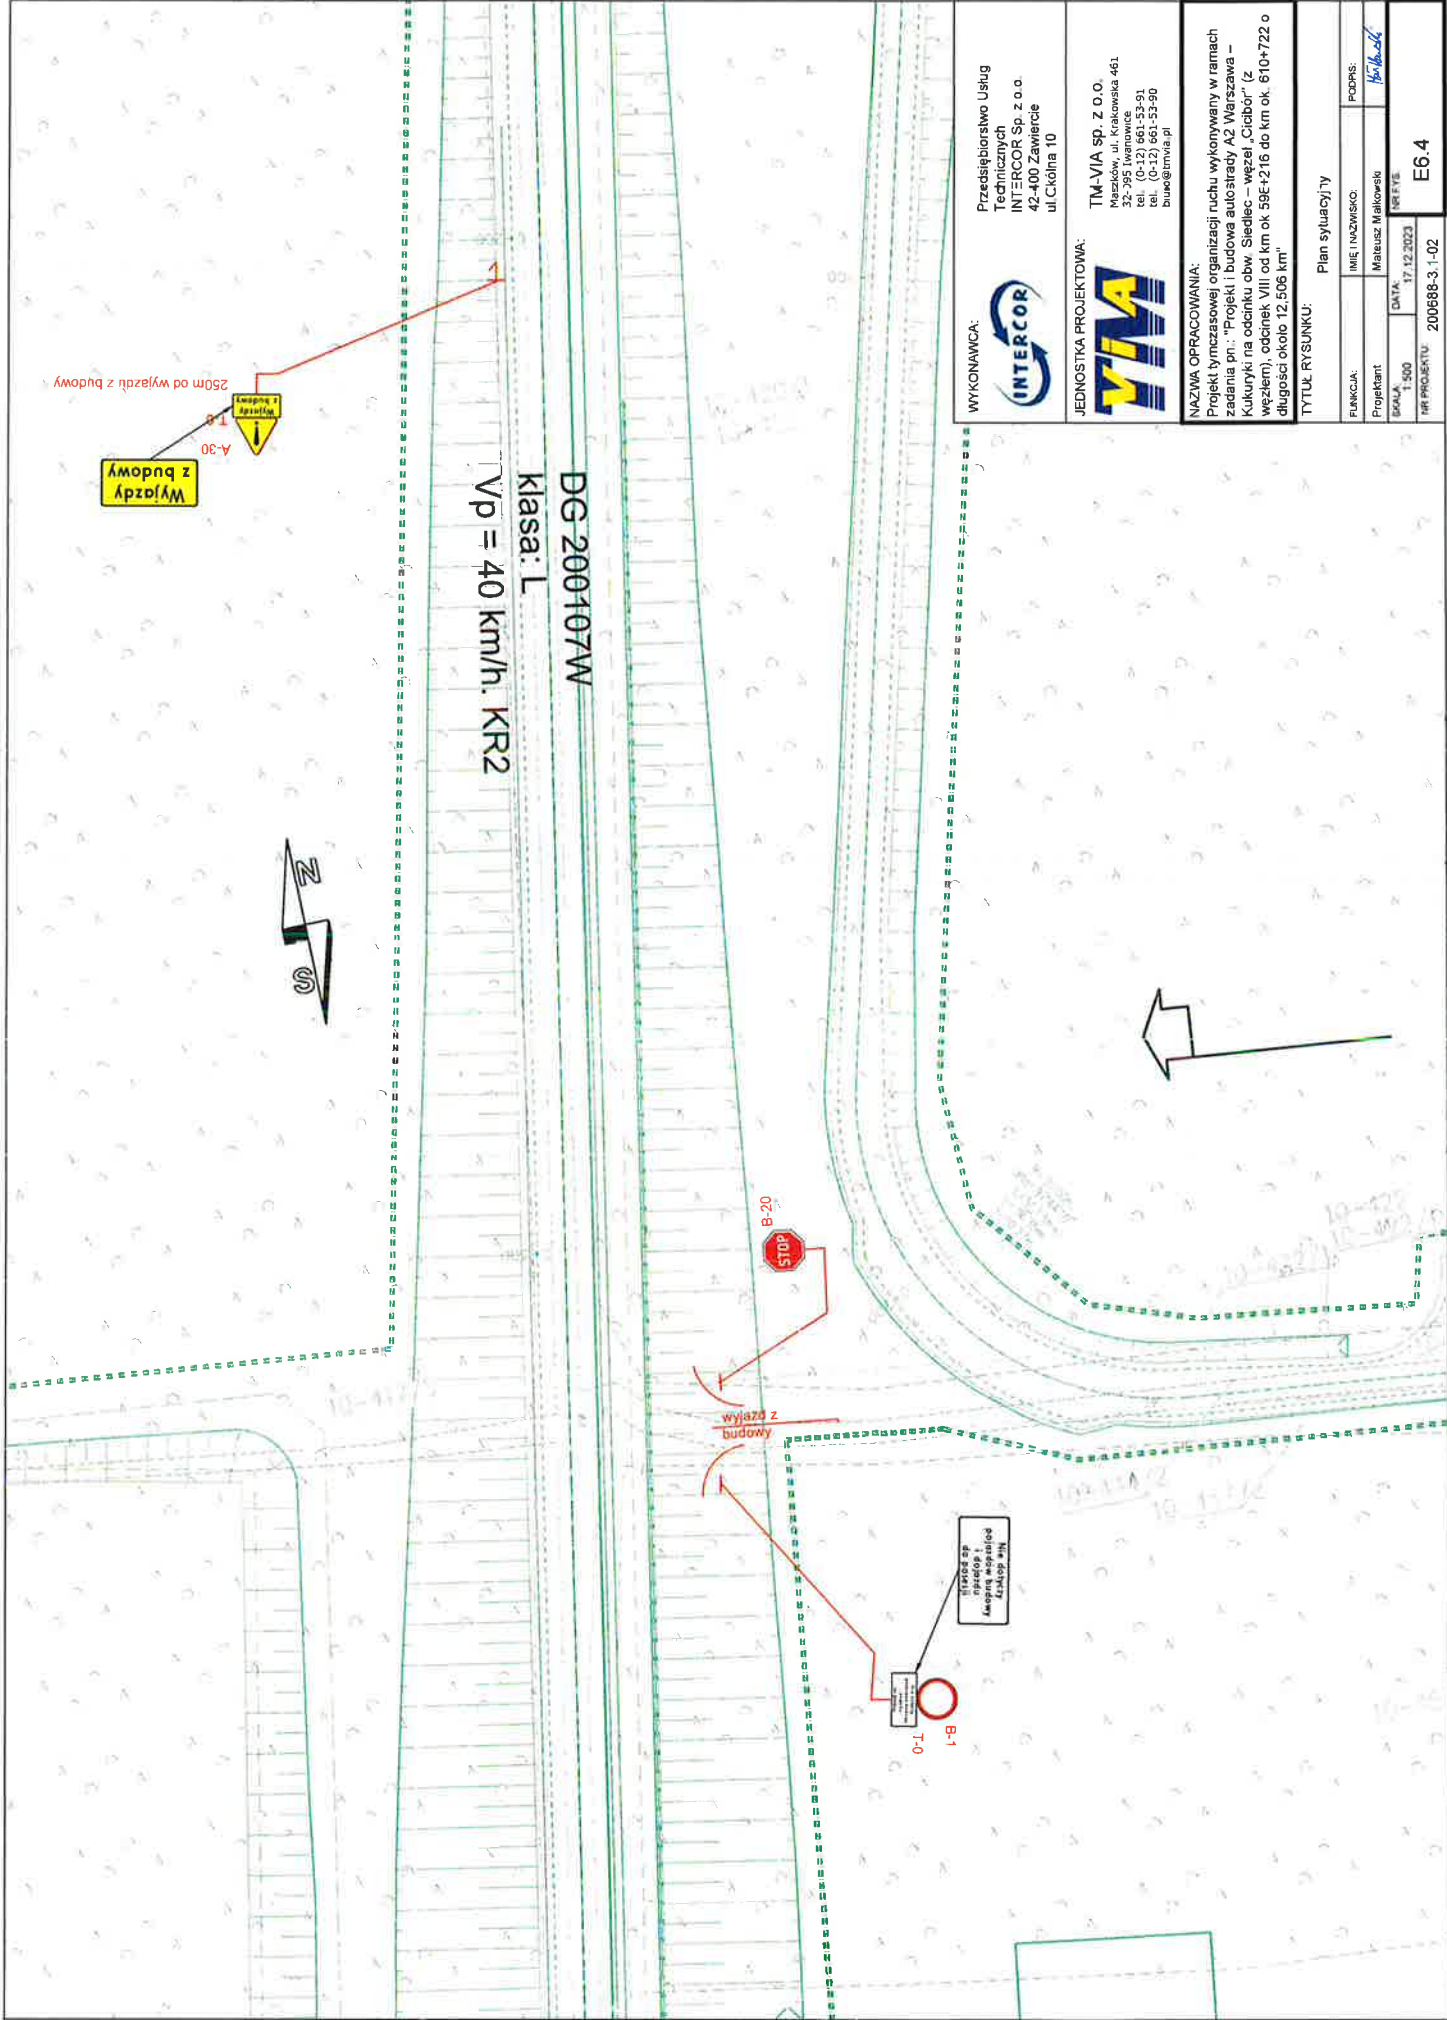

WYKONAWCA:



Przedsiębiorstwo Usług Technicznych
 INTERCOR Sp. z o.o.
 42-400 Zawiercie
 ul. Cichańska 10

JEDNOSTKA PROJEKTOWA:



TM-VIA sp. z o.o.
 Maszków, ul. Krakowska 461
 32-395 Lwanowice
 tel. (0-32) 961-53-91
 961-53-90
 biuro@tmvia.pl


NAZWA OPRACOWANIA:

Projekt tymczasowej organizacji ruchu wykonywany w ramach zadania pn. "Projekt i budowa autostrady A2 Warszawa – Kukulnyki na odcinku obj. Siedlec – węzeł „Cielbów” (z węzłem), odcinek VIII od km ok. 59E+216 do km ok. 610+722 o długości około 12,506 km

TYTUŁ RYSUNKU:

Plan sytuacyjny

Funkcja:	Imię i nazwisko:	Podpis:
Projektant	Mateusz Makowski	<i>Makowski</i>
Skala:	Data:	NREFE
1:500	17.12.2023	
Nr projektu:	E6.4	
200688-3_1-02		

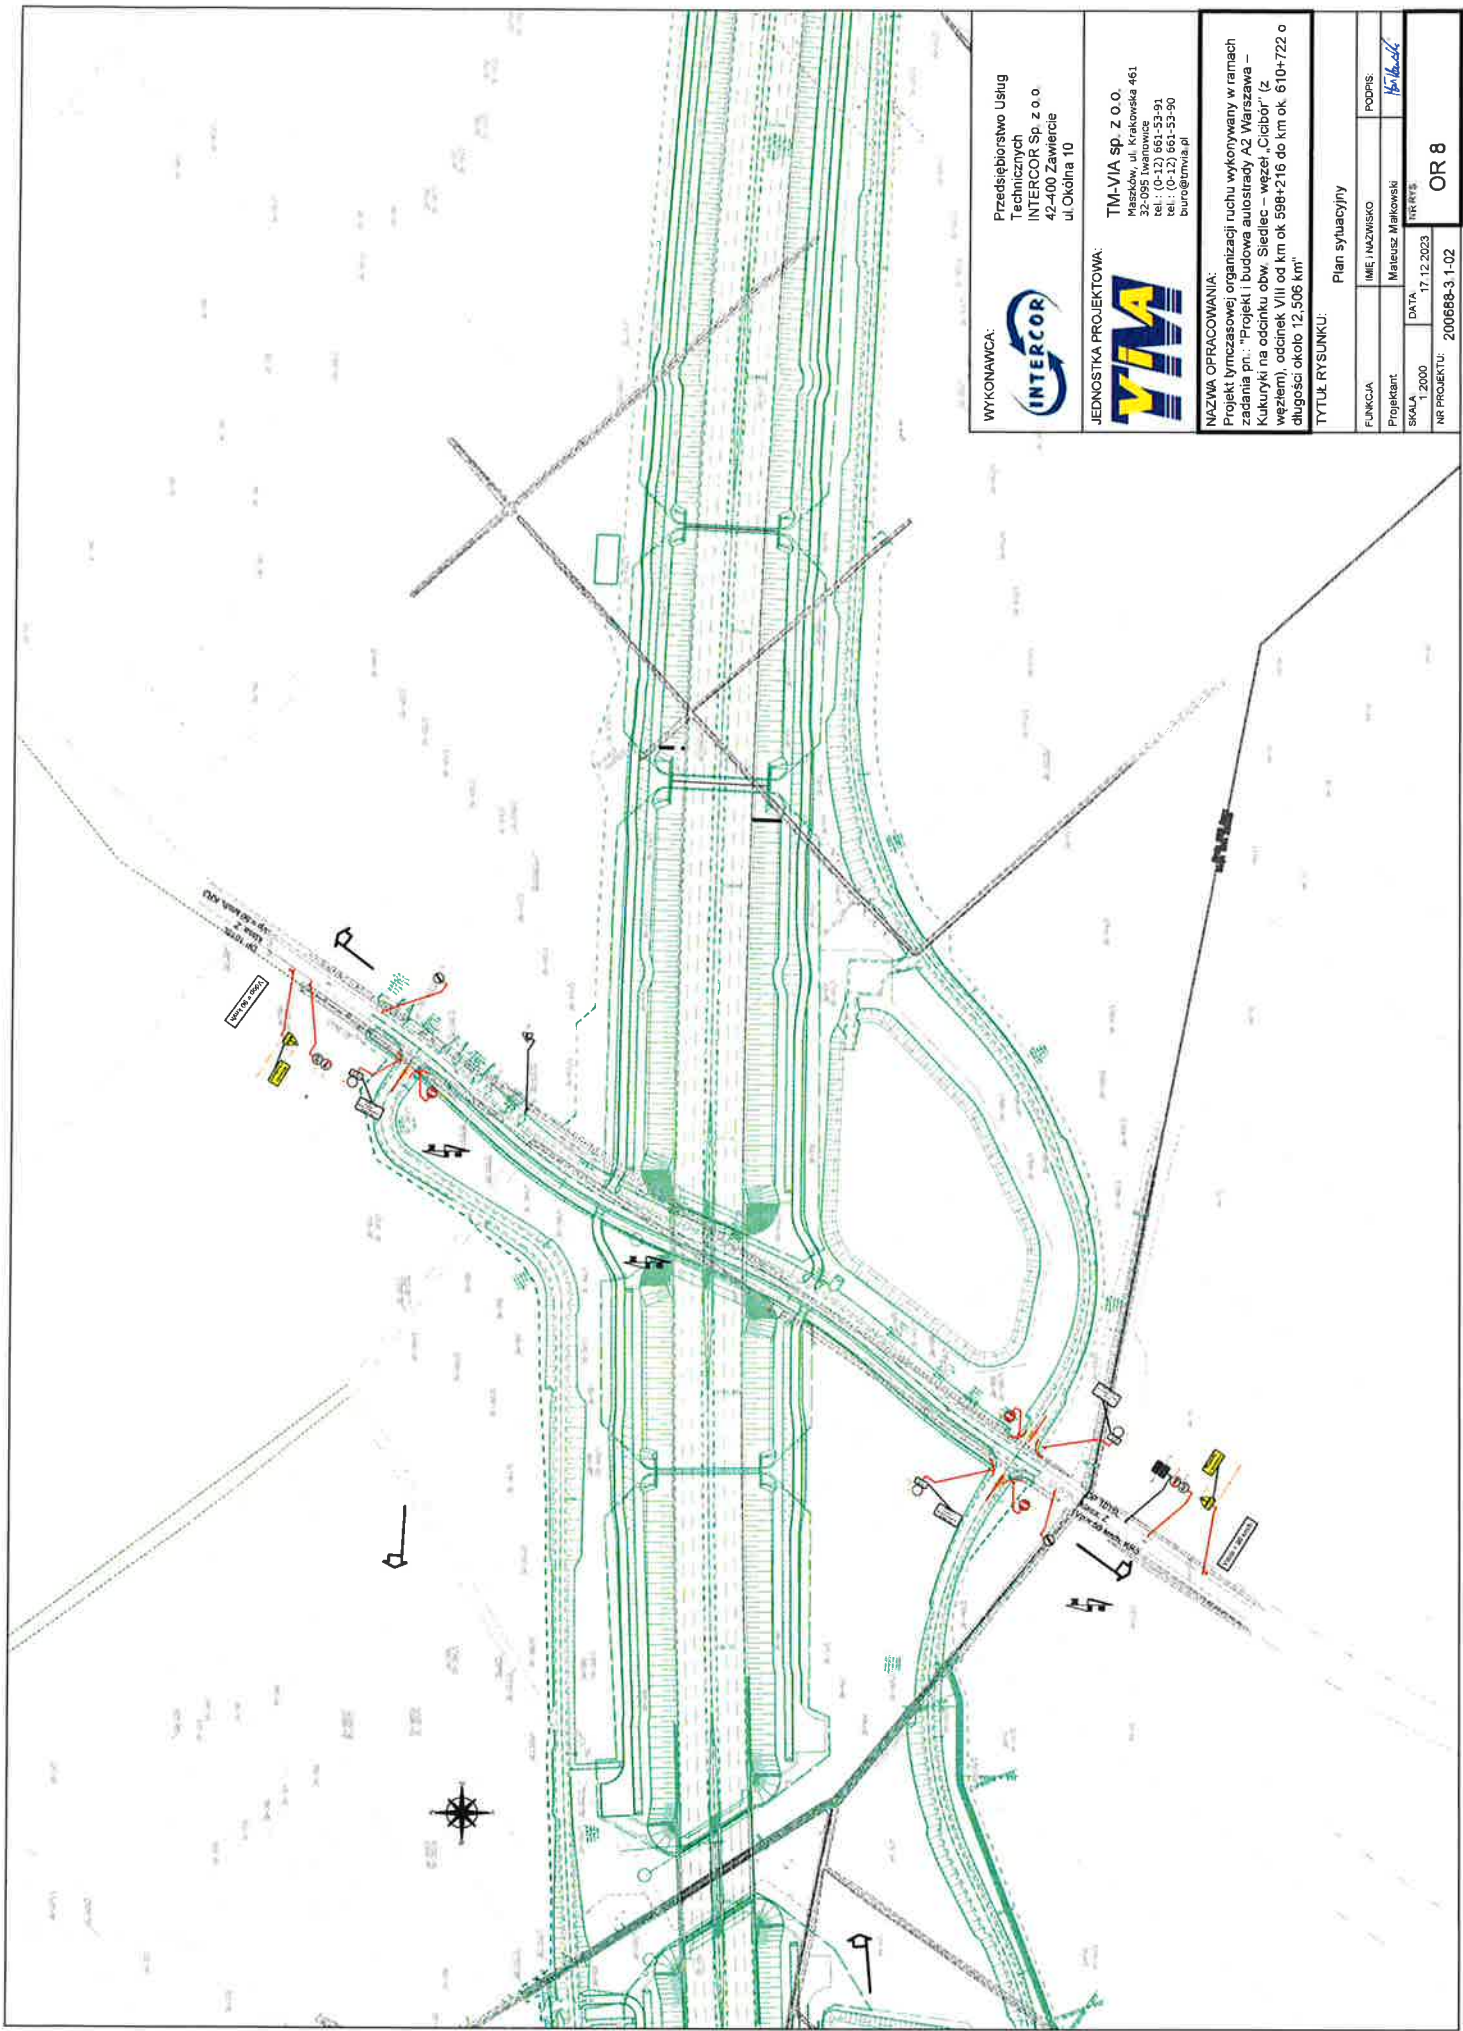

WYKONAWCA:



Przedsiębiorstwo Usług
Technicznych
INTERCOR Sp. z o.o.
42-400 Zawiercie
ul. Okólna 10

JEDNOSTKA PROJEKTOWA:



TM-VIA sp. z o.o.
Maszków, ul. Krakowska 461
32-095 Iwanowice
tel.: (0-12) 661-53-91
tel.: (0-12) 661-53-90
biuro@tmvia.pl


NAZWA OPRACOWANIA:

Projekt tymczasowej organizacji ruchu wykonywany w ramach
zadania pn. "Projekt i budowa autostrady A2 Warszawa –
Kukuryki na odcinku objw. Siedlce – węzeł „Ciecior” (z
węzłem), odcinek VIII od km ok. 598+216 do km ok. 610+722 o
długości około 12,506 km"

TYTUŁ RYSUNKU:

Plan sytuacyjny

FUNKCJA	IMIE I NAZWISKO	PODPIS
Projektant	Mateusz Markowski	<i>M. Markowski</i>
SKALA	DATA	SKRYTE
1:2000	17.12.2023	
NR PROJEKTU: 200688-3-1-02		OR 8

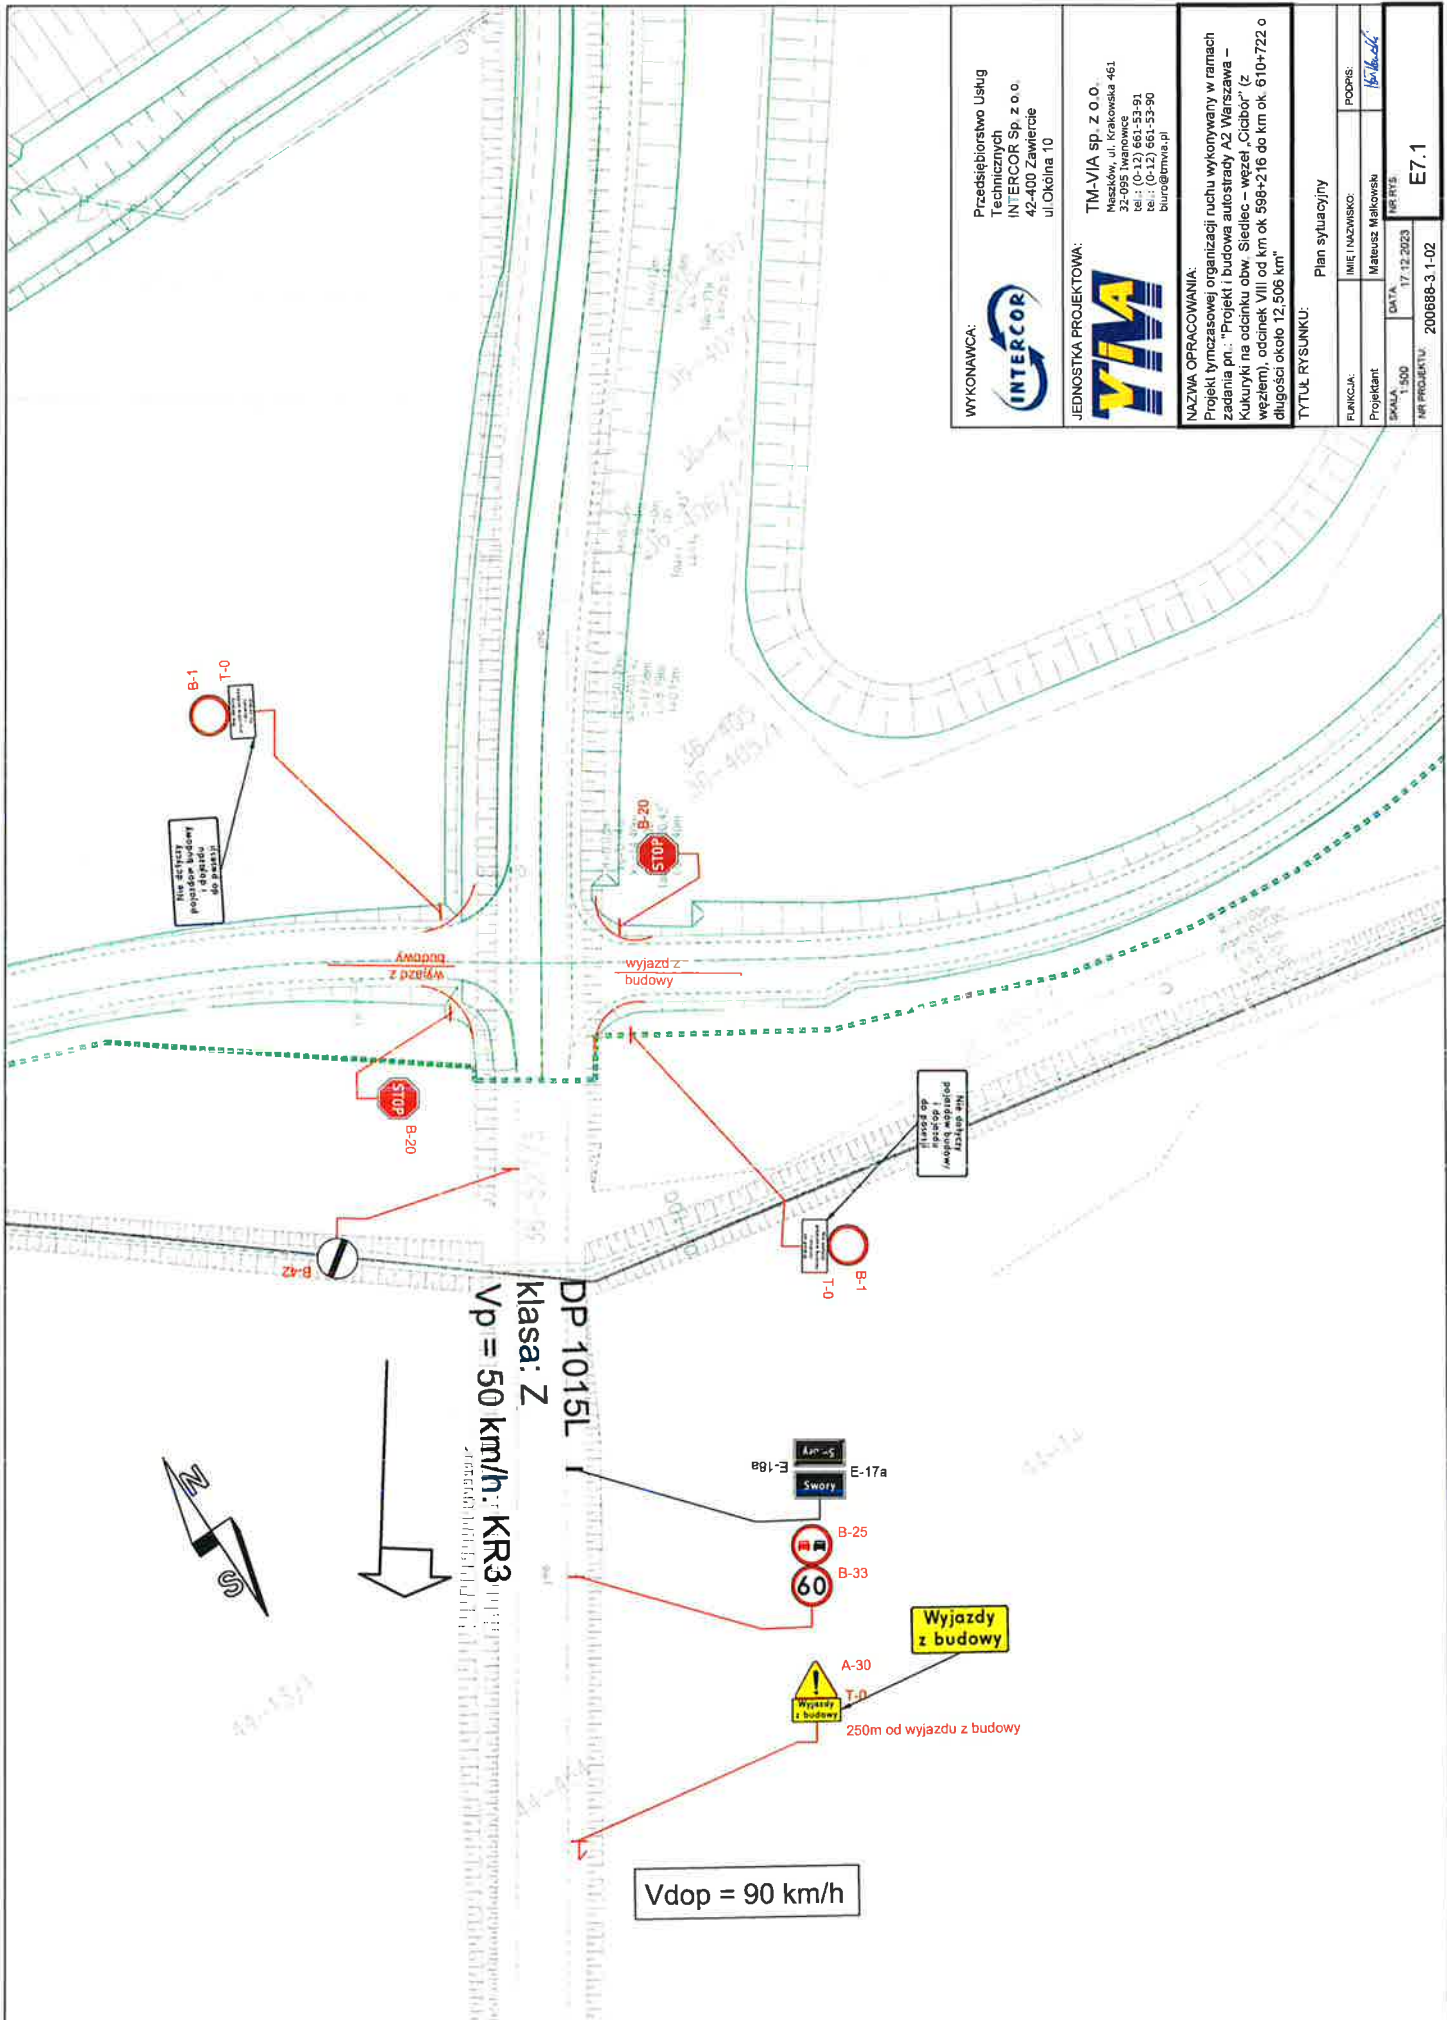


WYKONAWCA:
INTERCOR
 Przedsiębiorstwo Usług Technicznych
 INTERCOR Sp. z o.o.
 42-400 Zawiercie
 ul. Okolna 10

JEDNOSTKA PROJEKTOWA:
VIA
 TM-VIA sp. z o.o.
 Maszków, ul. Krakowska 461
 32-095 Iwanówce
 tel.: (0-12) 661-53-50
 biuro@tmvia.pl

NAZWA OPRACOWANIA:
 Projekt tymczasowej organizacji ruchu wykonywany w ramach zadania pn.: "Projekt i budowa autostrady A2 Warszawa – Kukuruki na odcinku obw. Siedlec – węzeł „Ciebor” (z węzłem) odcinek VIII od km ok. 598+216 do km ok. 610+722 o długości ok. 12,506 km"

TYTUŁ RYSUNKU: Plan sytuacyjny

FUNKCJA:	IMIĘ I NAZWISKO:	PODPIS:
Projektant	Mateusz Malikowski	<i>Malikowski</i>
SKALA: 1:500	DATA: 17.12.2023	STR. RIS:
NR PROJEKTU: 200688-3-1-02		E7.1

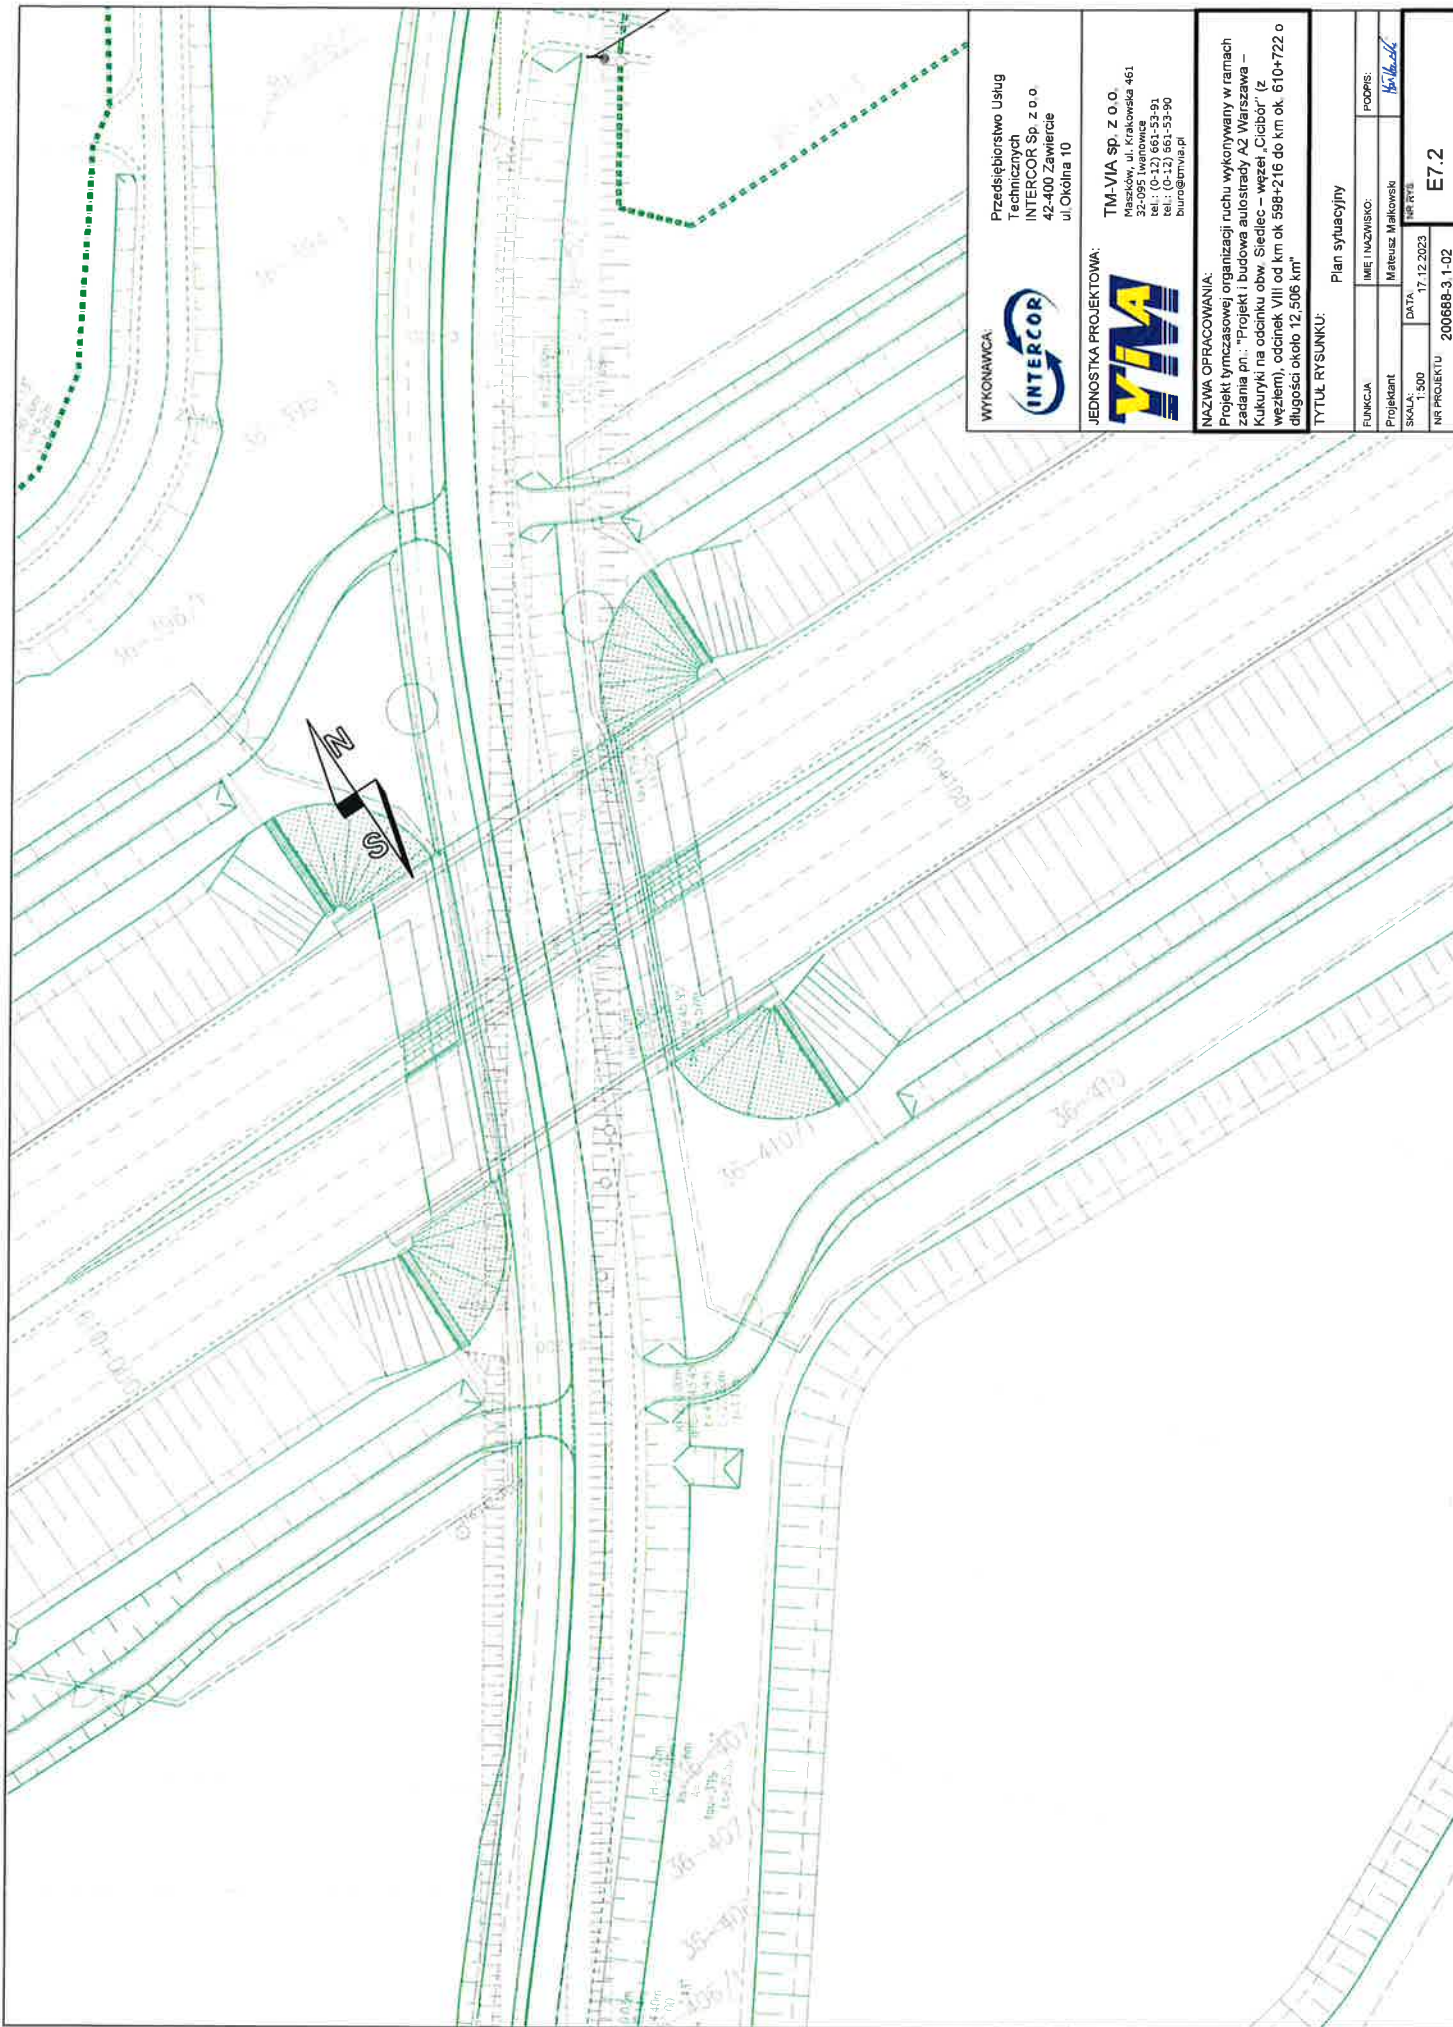

WYKONAWCA:



Przedsiębiorstwo Usług
Technicznych
INTERCOR Sp. z o.o.
42-400 Zawiercie
ul. Okólna 10

JEDNOSTKA PROJEKTOWA:



TMA-VIA Sp. z o.o.
Maszków, ul. Krakowska 461
32-095 Iwanowice
tel.: (0-12) 661-52-91
661-52-90
biuro@tmavia.pl

NAZWA OPRACOWANIA:

Projekt tymczasowej organizacji ruchu wykonywany w ramach
zadania pn.: "Projekt i budowa autostrady A2 Warszawa –
Kulikówki na odcinku obw. Siedlec – węzeł „Ciechów” (z
węzłem), odcinek VIII od km ok. 598+216 do km ok. 610+722 o
długości około 12,506 km"

TYTUŁ RYSUNKU:

Plan sytuacyjny

FUNKCJA

IMIE I NAZWISKO:

PODPIS:

Projektant

Mateusz Malkowski

Mateusz Malkowski

SKALA:


1:500

NR RYS.

E7.2

NR PROJEKTU

200688-3-1-02

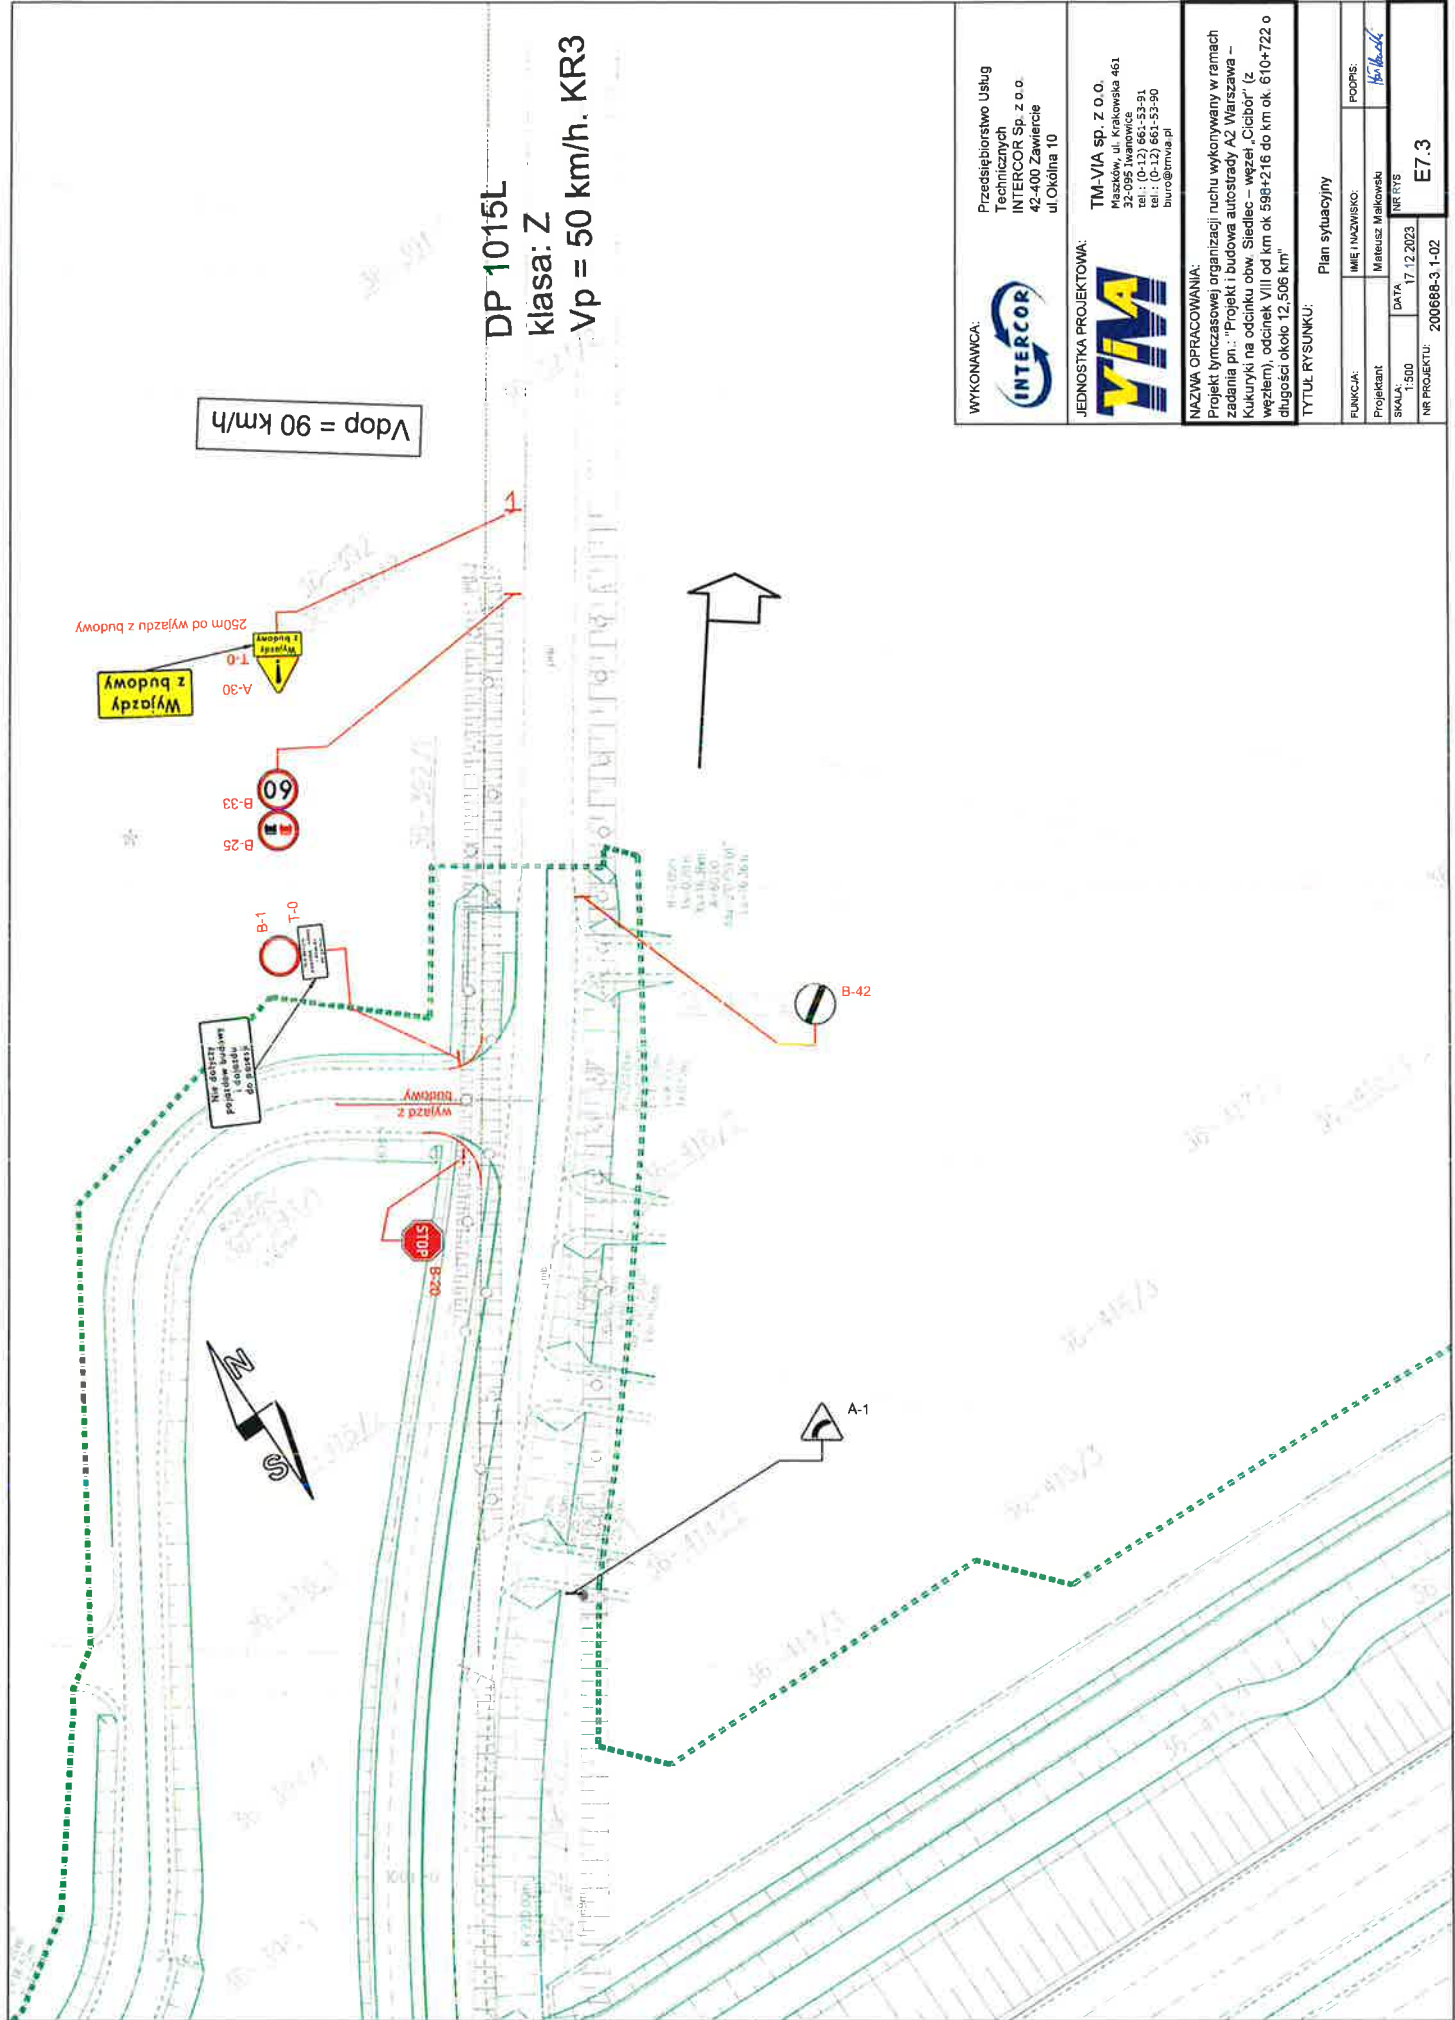


DP 1015L
klasa: Z
Vp = 50 km/h. KR3

Vdop = 90 km/h

<p>WYKONAWCA: INTERCOR Przedsiębiorstwo Usług Technicznych INTERCOR Sp. z o.o. 42-400 Zawiercie ul. Okólna 10</p>	<p>JEDNOSTKA PROJEKTOWA: TM-VIA TM-VIA sp. z o.o. Maszów, ul. Krakowska 461 32-095 Iwanowice tel.: +48 13 651 53 21 tel.: +48 13 651 53 90 biuro@tmvia.pl</p>	<p>NAZWA OPRACOWANIA: Projekt tymczasowej organizacji ruchu wykonywany w ramach zadania pn.: "Projekt i budowa autostrady A2 Warszawa – Kukulnyki na odcinku obw. Siedlce – węzeł „Ciebor” (z węzłem), odcinek VIII od km ok. 598+216 do km ok. 610+722 o długości około 12,506 km”</p>
<p>TYTUŁ RYSUNKU: Plan sytuacji</p>		
<p>FUNKCJA:</p>	<p>IMIĘ I NAZWISKO: Mateusz Malinowski</p>	<p>PODPIS: </p>
<p>PROJEKTANT: Mateusz Malinowski</p>	<p>SKALA: 1:500</p>	<p>DATA: 17.12.2023</p>
<p>NR PROJEKTU: 200688-3, 1-02</p>		<p>NR RYS. E7.3</p>


Droga o przekroju 1x2, zajęcie pobocza (obszar zabudowany, $V_{dop} = 50\text{km/h}$)

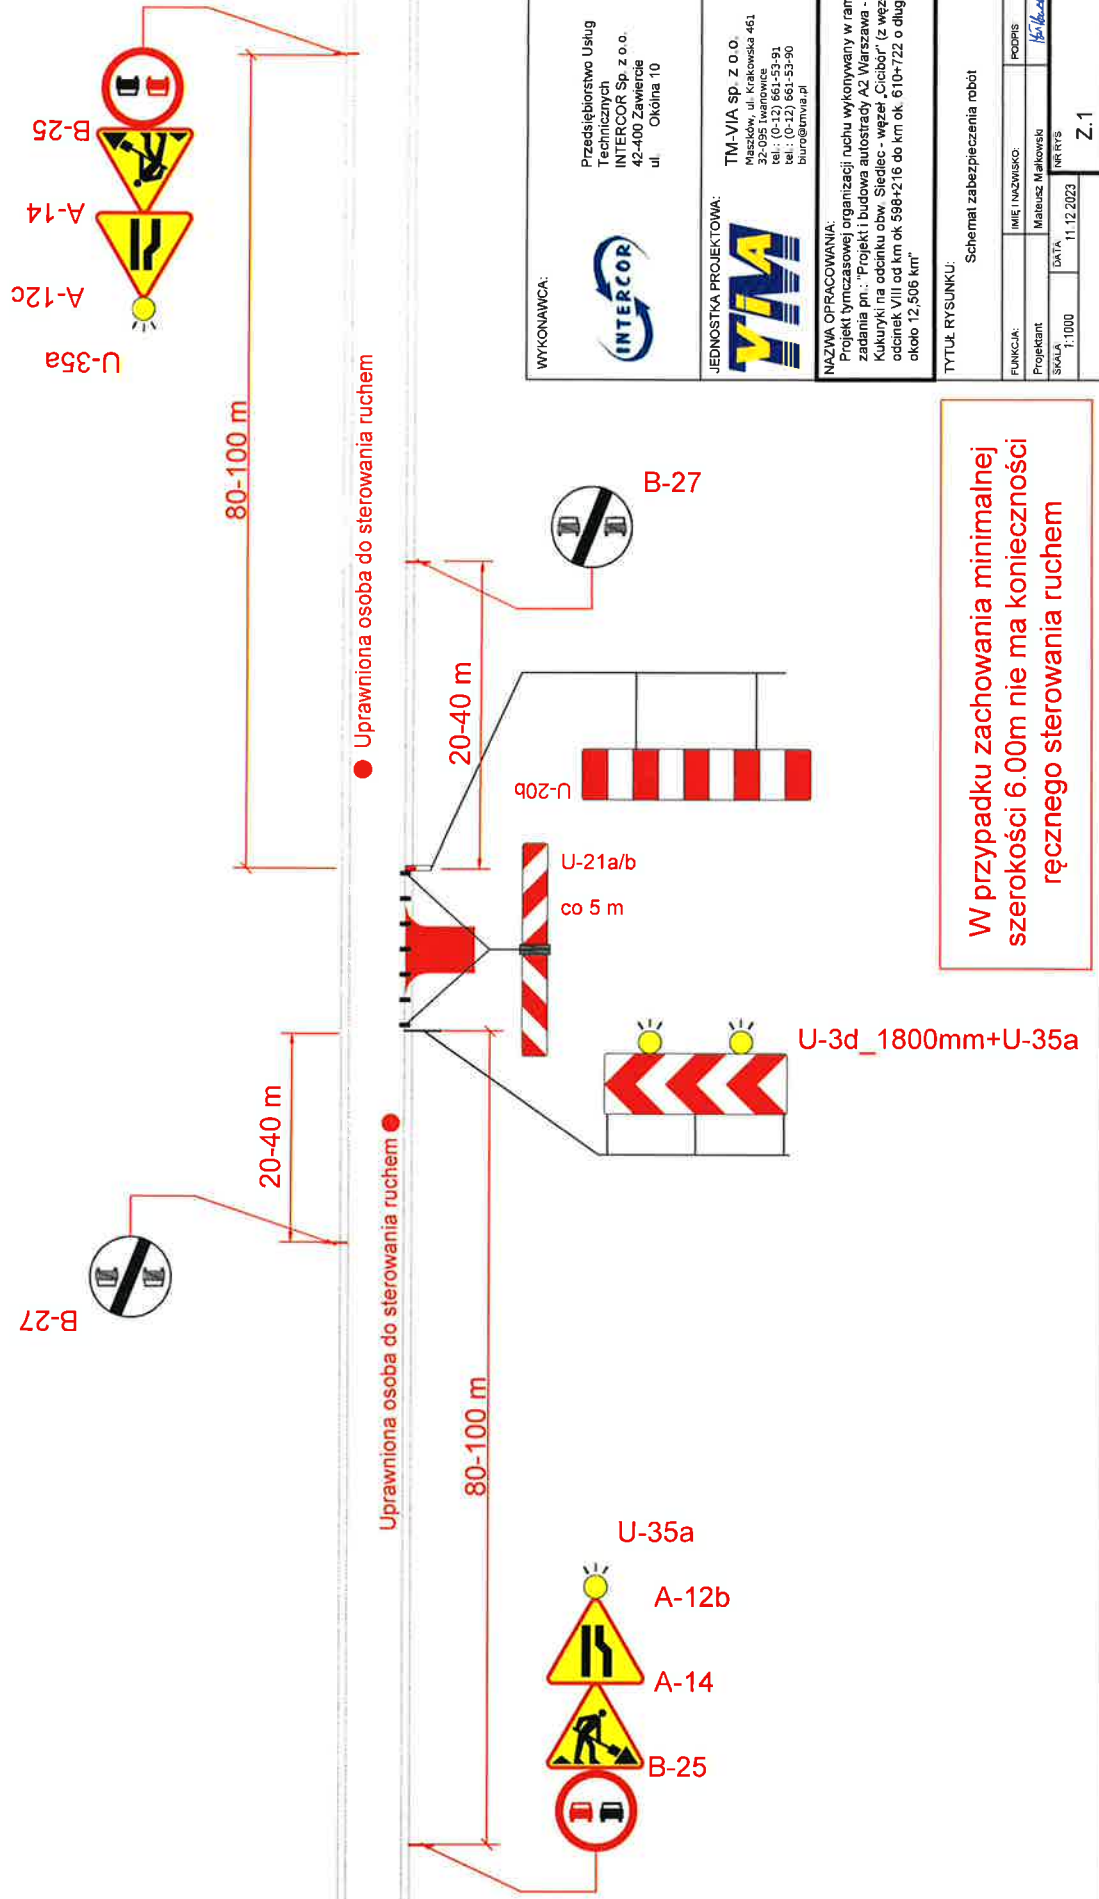

W przypadku zachowania minimalnej szerokości 6.00m nie ma konieczności ręcznego sterowania ruchem

WYKONAWCA: Przedsiębiorstwo Usług Technicznych INTERCOR Sp. z o.o. 42-400 Zawiercie ul. Okólna 10		JEDNOSTKA PROJEKTOWA: TM-VIA Sp. z o.o. Maślaków, ul. Krakowska 461 32-095 Iwanowice tel.: (0-12) 661-53-91 tel.: (0-12) 661-53-90 biuro@tmvia.pl	
NAZWA OPRACOWANIA: Projekt tymczasowej organizacji ruchu wykonywany w ramach zadania pn.: "Projekt i budowa autostrady A2 Warszawa - Kujawski na odcinku obw. Siedlec - węzeł „Ciechów” (z węzłem), odcinek VIII od km ok 598+216 do km ok. 610+722 o długości okolo 12,506 km"			
TYTUŁ RYSUNKU: Schemat zabezpieczenia robót			
FUNKCJA:	IMIE I NAZWISKO:	PODPIS:	
Projektant	Marek Malowski		
Skala: 1:1000	DATA: 11.12.2023	Wersja:	
			Z. 1

Droga o przekroju 1x2, zajęcie pobocza (obszar niezabudowany Vdop = 90 km/h)

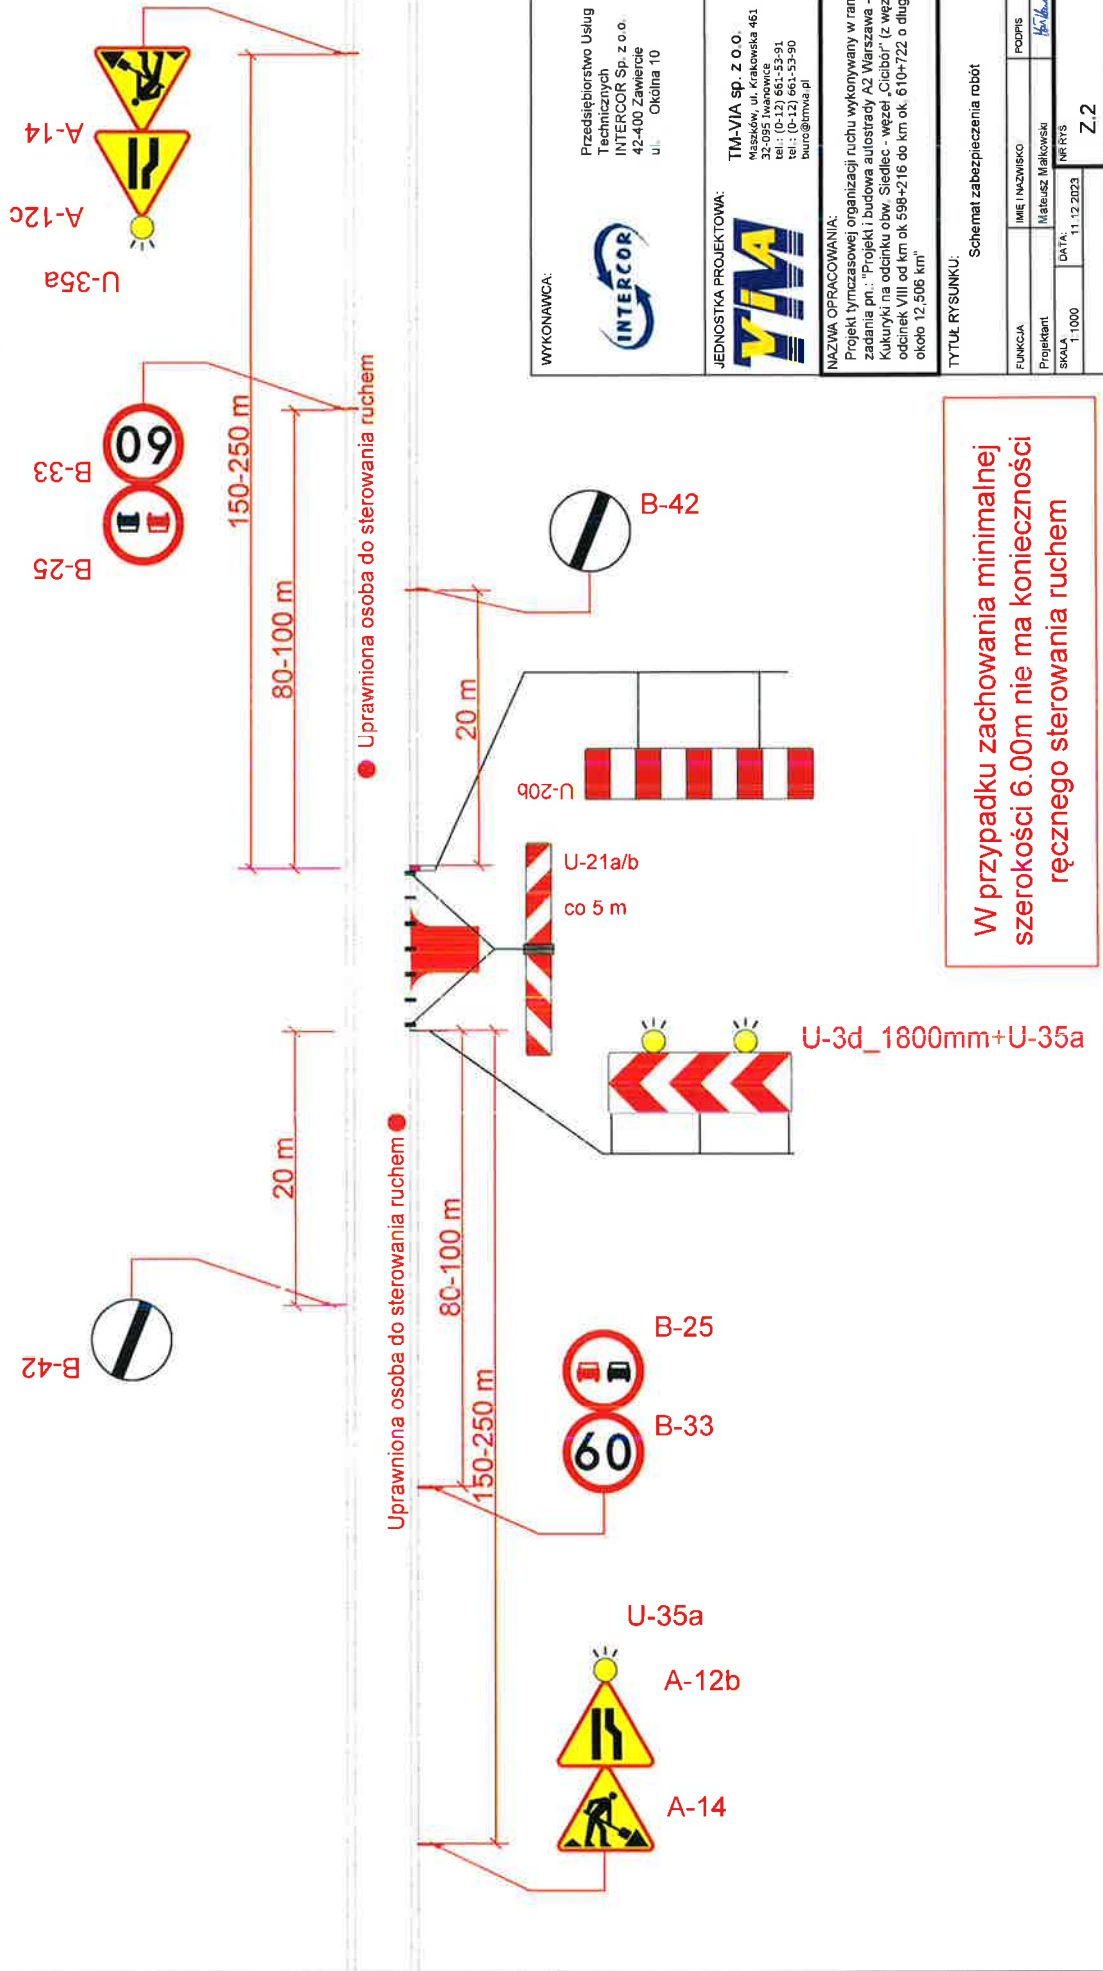

WYKONAWCA:



Przedsiębiorstwo Usług Technicznych INTERCOR Sp. z o.o. 42-400 Zawiercie ul. Okólna 10

JEDNOSTKA PROJEKTOWA:



TM-VIA Sp. z o.o. Maszków, ul. Krakowska 461 32-095 Iwanowice tel.: (0-42) 661-53-91 fax.: (0-42) 661-53-90 biuro@tmvia.pl

NAZWA OPRACOWANIA:

Projekt tymczasowej organizacji ruchu wykonywany w ramach zadania pn.: "Projekt i budowa autostrady A2 Wąsoszawa - Kukuryki na odcinku obw. Staldec - węzeł Cielbór" (z węzłem) odcinek VIII od km ok 598+216 do km ok. 610+722 o długości około 12,506 km

TYTUŁ RYSUNKU:

Schemat zabezpieczenia robót

FUNKCJA	IMIE I NAZWISKO	PODPIS
Projektant	Marcin Makowski	<i>M. Makowski</i>
SKALA	DATA	NR RYS
1:1000	11.12.2023	Z.2